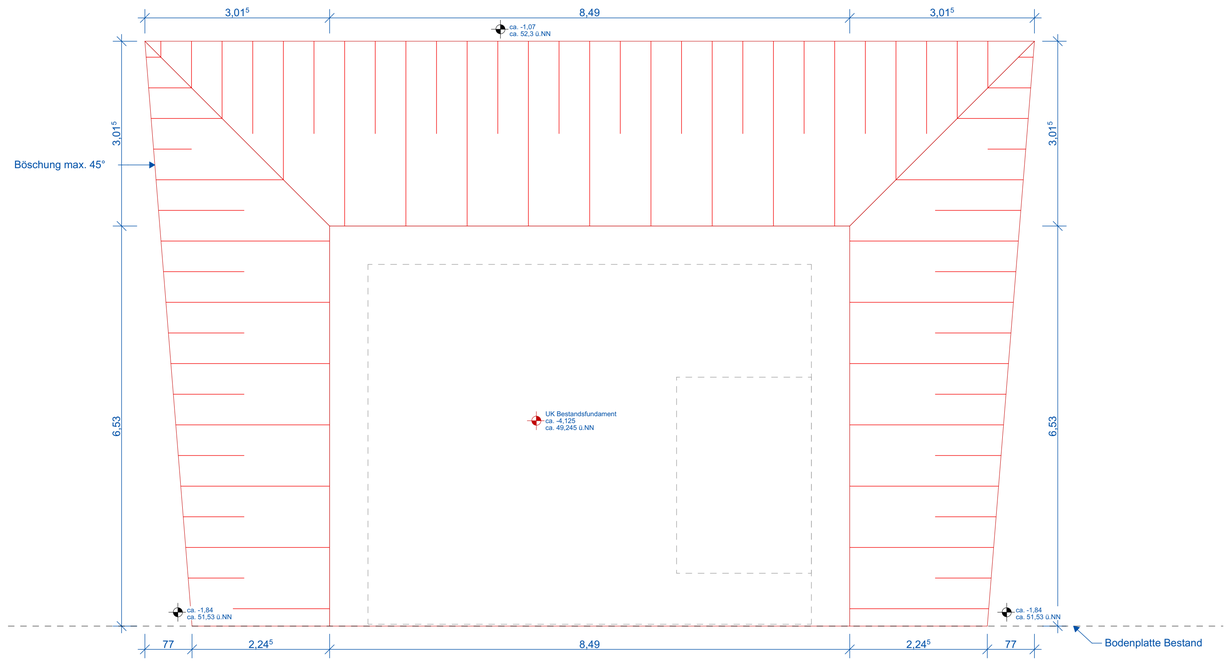

1. Abschnitt: Aushub bis UK Bestandsfundament

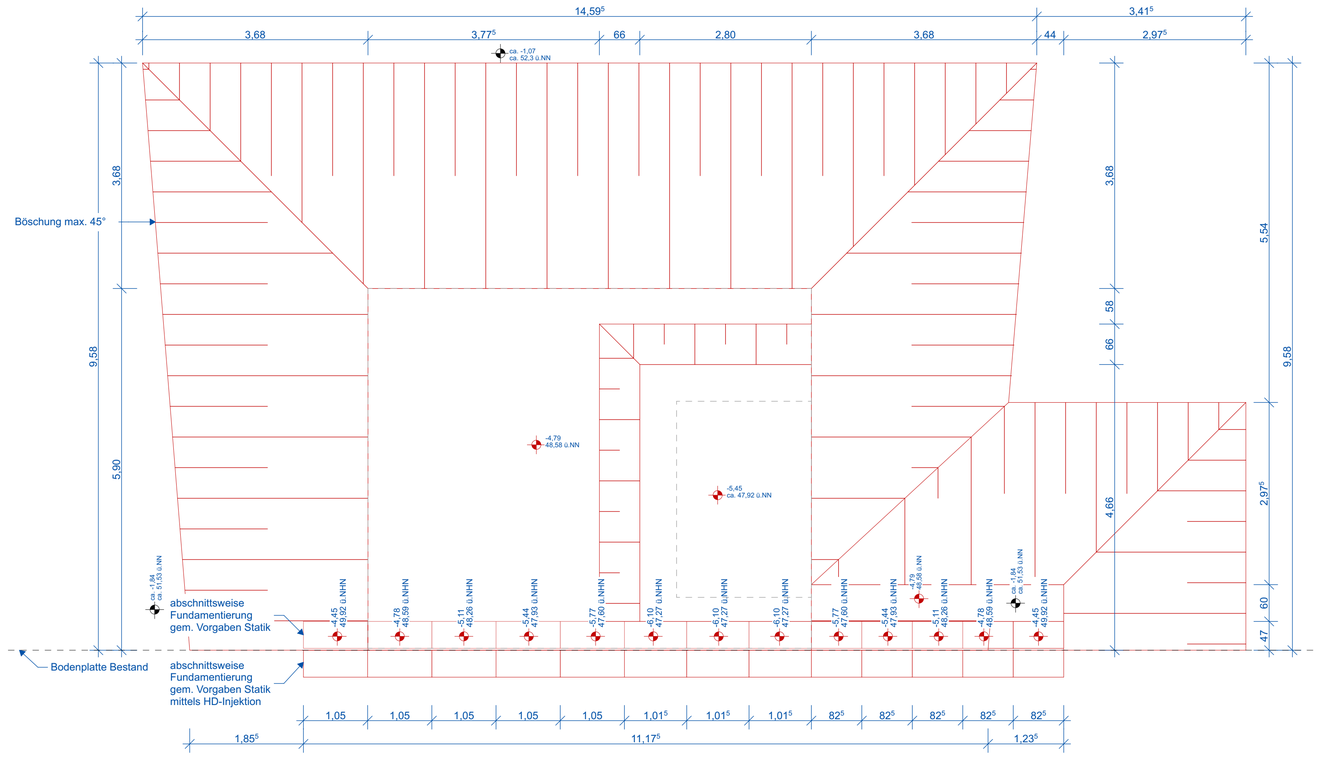

2. Abschnitt: Aushub bis UK Ebene Bodenaustausch

Legende:

- Neubau
- Neubau Dämmung
- Neubau Mauerwerk
- Neubau Stahlbeton
- Bestand
- Bestand Dämmung
- Bestand Mauerwerk
- Bestand Stahlbeton
- Schnitt / Aufsicht
- verdecktes Bauteil
- Untersicht
- Mindest-Bewegungs-fläche für Rollstuhlfahrer bei 360°-Drehung gem. DIN 18040-1
- SM — Systemmaß
- BRH — Brüstungshöhe von OKRD bis OK Rohbau
- NRF — Nettoraumfläche
- B — Bodenbelag
- WB — Wandbelag
- D — Deckenbelag
- RH — lichte Raumhöhe
- RB — Rohbaumaß
- ± 0,00 / 0,00 ü.NN — Höhe Fertigmaß Höhe über Normal Null
- 6,2⁵ / 1,78⁵ — Fensterbreite Fensterhöhe
- BW — Wand in Bauart Brandwand
- EI30 — 30 min Widerstand bei Brand
- EI90 — 90 min Widerstand bei Brand
- V EI90 — Verglasung 90 min Widerstand bei Brand
- fb — feuerbeständig
- R30 — Schalldämmmaß R'w >=30dB
- R32 — Schalldämmmaß R'w >=32dB
- R47 — Schalldämmmaß R'w >=47dB
- d — dichtschließende Tür
- Rs — Rauschschutztür
- Durchbruch

Baunull = 53,37 m üNN

Projekt:

BzA_F8
Franz-Jacob 8
Franz-Jacob Straße 8 10369 Berlin Land

Bauherr:

Bezirksamt Lichtenberg von Berlin, Geschäftsbereich Schule, Sport und Soziales, 10315 Berlin

Projektleiter:	Gezeichnet von:
KHi	KHi

Datum:

21.05.2024

Planinhalt:

Haus A Baugrube

Ausführungsplanung

Plannummer:

F8.AU.500.BG.0

Maßstab:

1:50

Papiergröße:

A1

b/h = 841 mm / 594 mm

Alle Maße sind vor Ort zu prüfen. Bei Unstimmigkeiten ist der Architekt unverzüglich zu informieren

Index ID	Änderung ggü. ID	Änderung	Datum