


Auszug aus dem Liegenschaftskataster

- Flurkarte -

Bezirksamt Neukölln von Berlin
Amt für Planen, Bauordnung und Vermessung
Karl-Marx-Straße 83, 12040 Berlin
Aktualität: 11.02.2009 08:05 Maßstab 1:1000

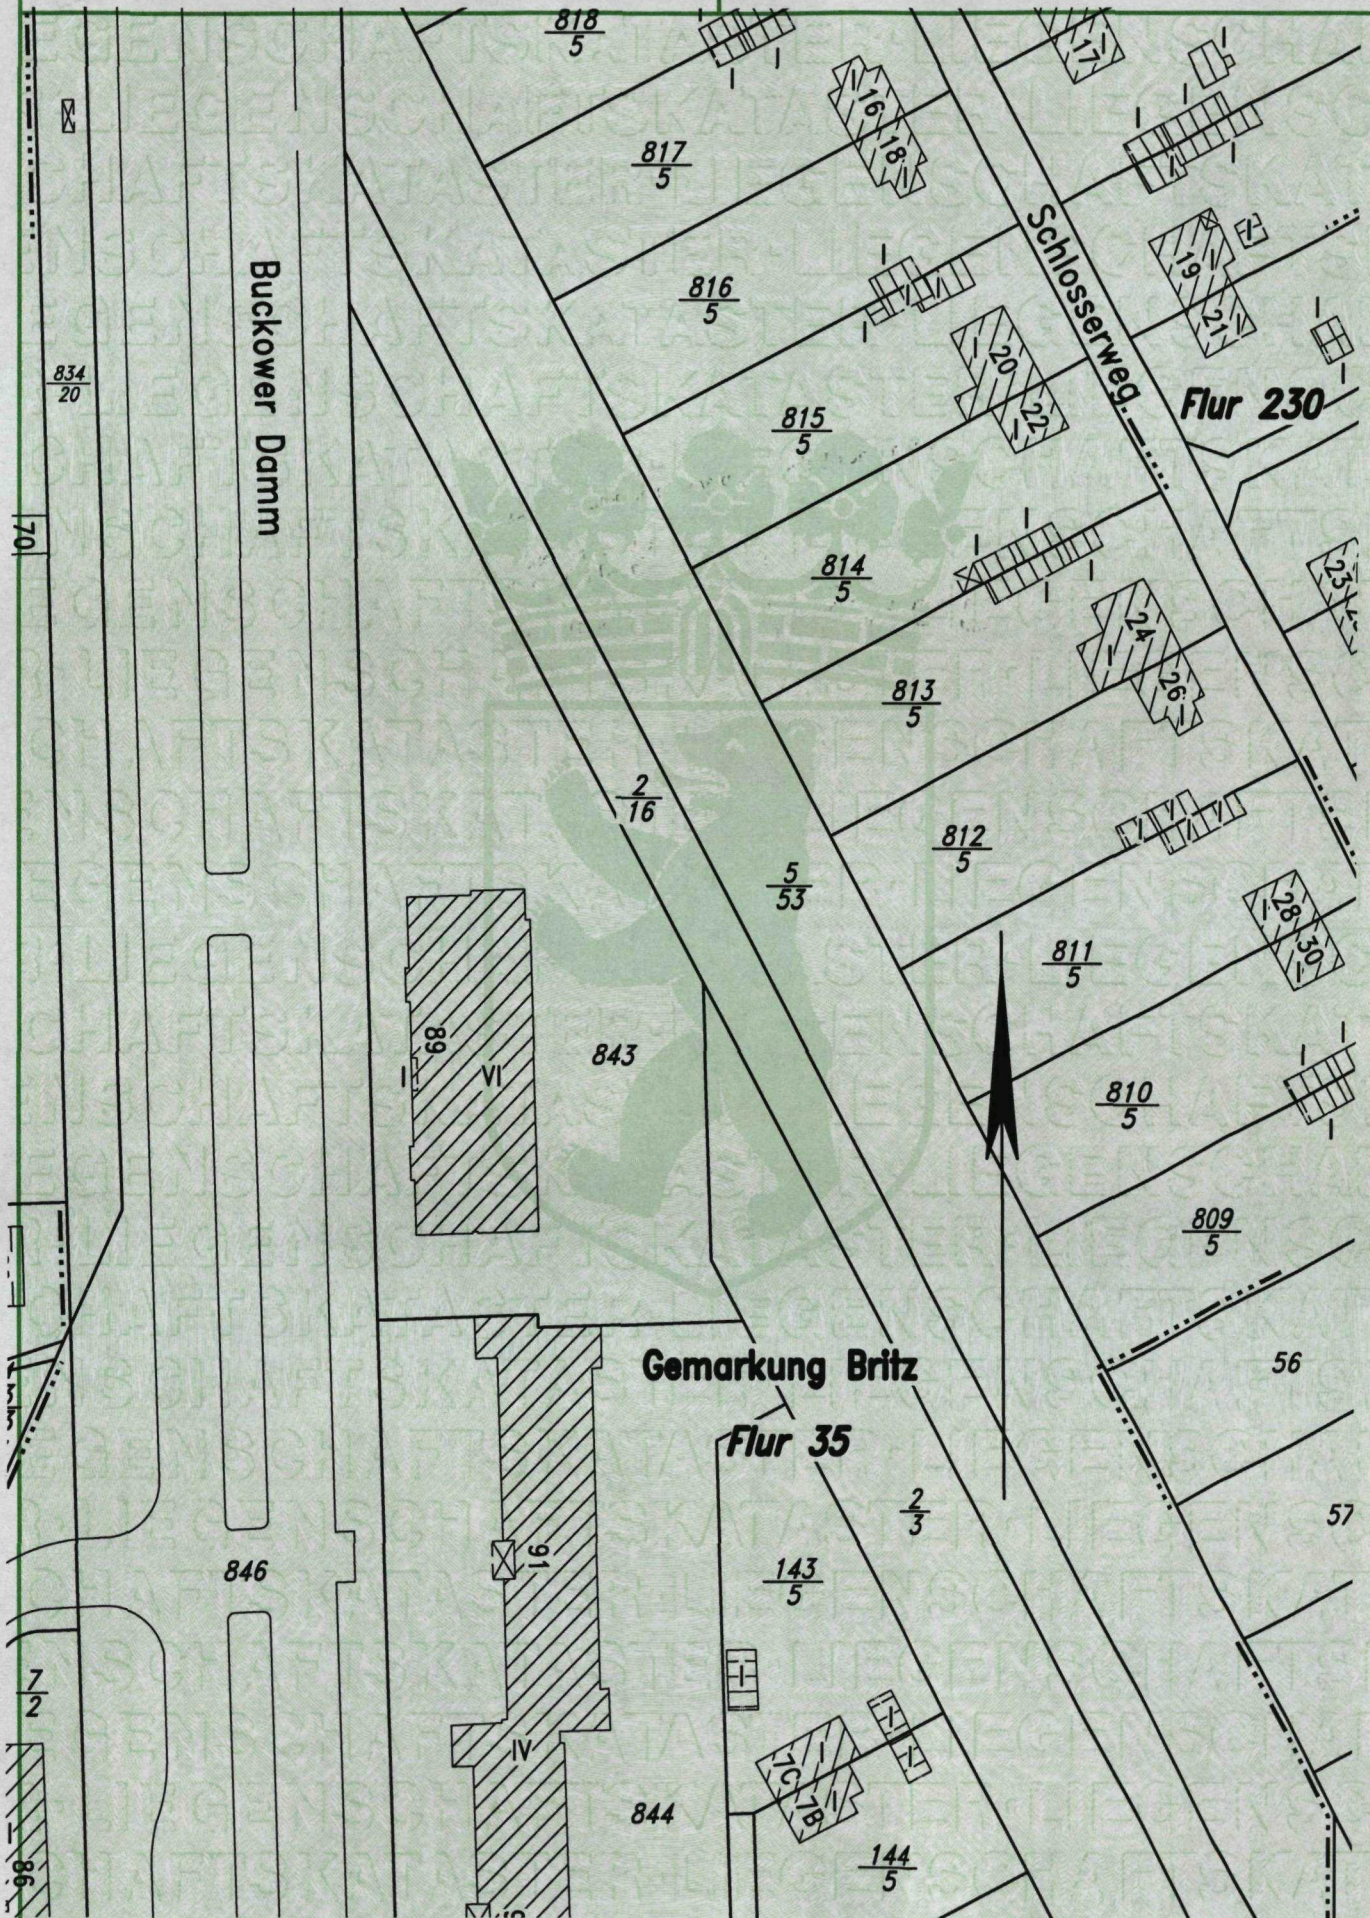

SenStadt Lika - Flurkarte (06.07)

Dieser Auszug ist maschinell erstellt. Er steht einem beglaubigten Auszug gleich (§17 Abs. 6 VermGBIn*). Das Vervielfältigen für den eigenen Gebrauch ist zulässig; für andere Zwecke ist eine Erlaubnis der zuständigen Behörde erforderlich (§ 7 Abs. 1, § 27 Abs. 1 VermGBIn*). Vervielfältigungen müssen deutlich als solche gekennzeichnet sein.

Auszug aus dem Liegenschaftskataster

- Liegenschaftsbuch -

Bestand 110221-07769 8

=====

Datum 11.02.2009

Seite 1

***** Bestandsübersicht *****

Vermessungsamt 0008

Bezirksamt
Neukölln von Berlin
Amt für Planen, Bauordnung
und Vermessung
Fachbereich Vermessung
Karl-Marx-Str. 83
12040 BerlinGrundbuchbezirk 110221
Amtsgericht 1111Britz
Lichtenberg-----
Bavaria Immobilien Verwaltungs-GmbH & Co. KG
- Lbb Fonds Acht
Berliner Straße 44
10713 Berlin

Gemarkung Britz

Bvnr	Art	Gmkg	Flr	Flurst-Nr	P	Flurkarte	Fläche
1	(N)	110061	35	843	3	40317	*****4 032 m2
Lage Buckower Damm 89							
Nutzung Gebäude- und Freifläche							4 032 m2

Bestandsfläche *****4 032 m2
=====