



Mentzelstraße Los1

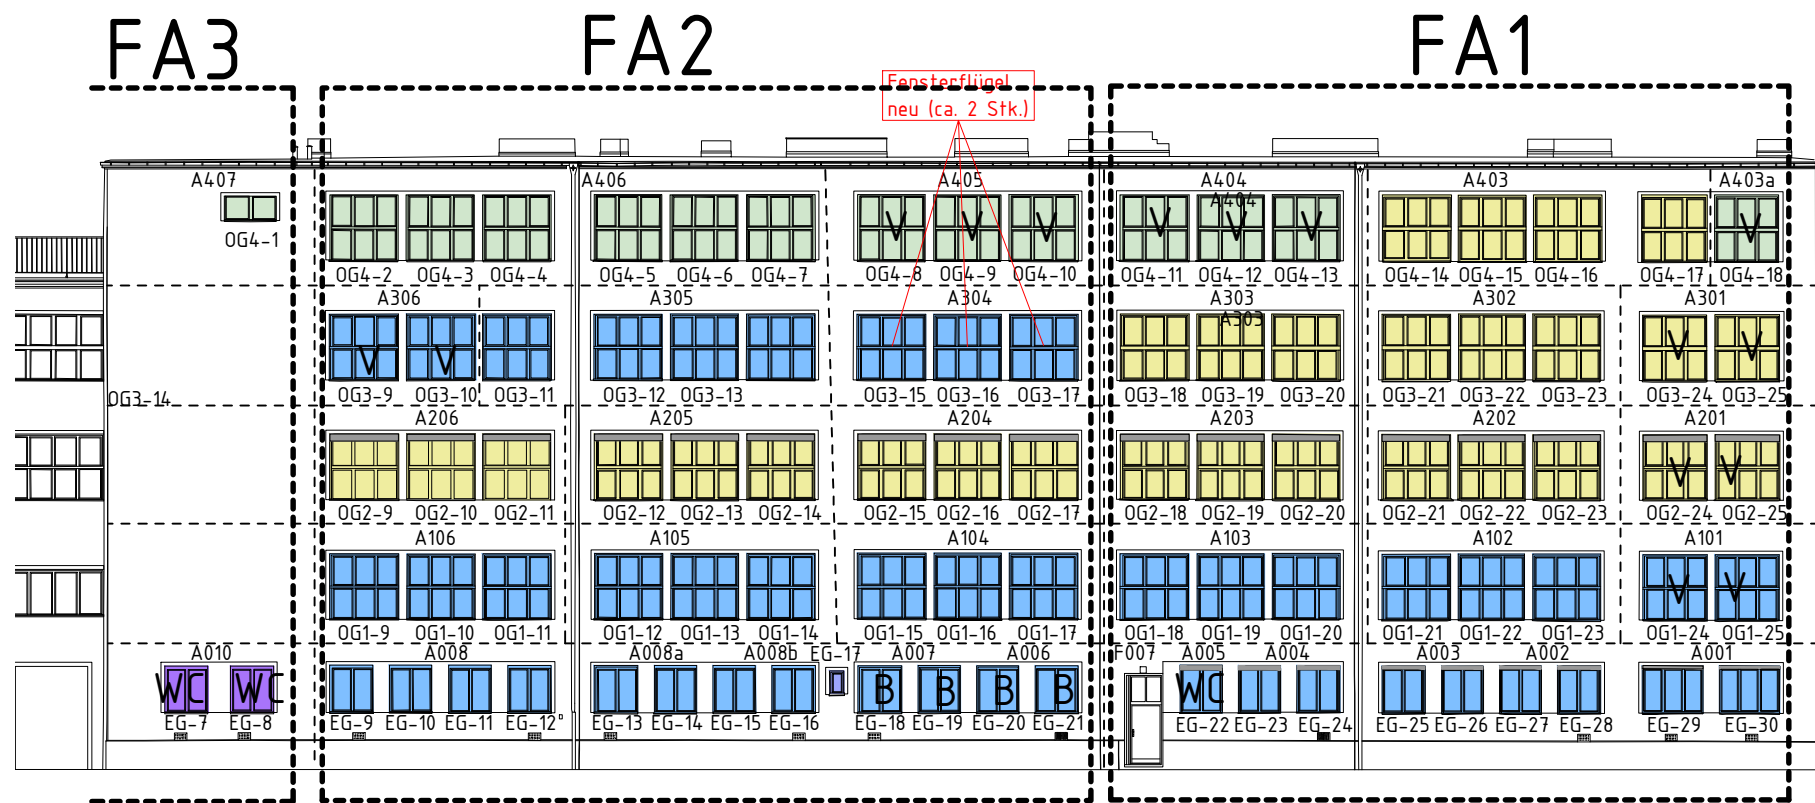


Mentzelstraße Los1

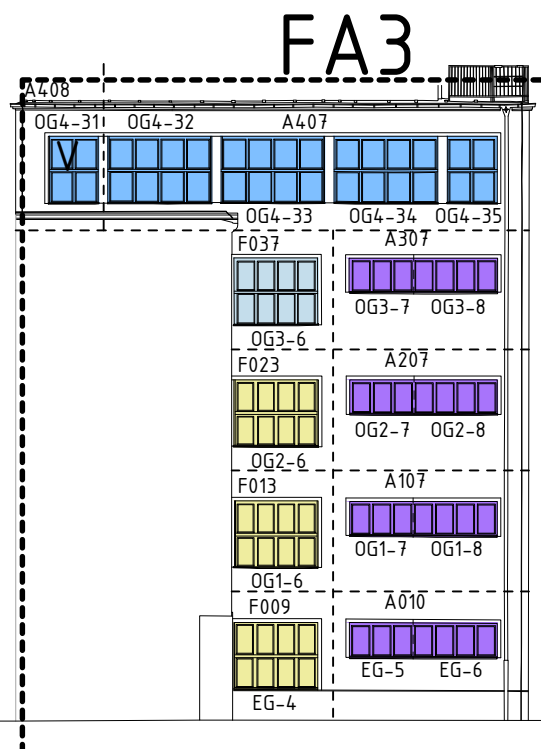

Mentzelstraße Los1



Eingang Los2

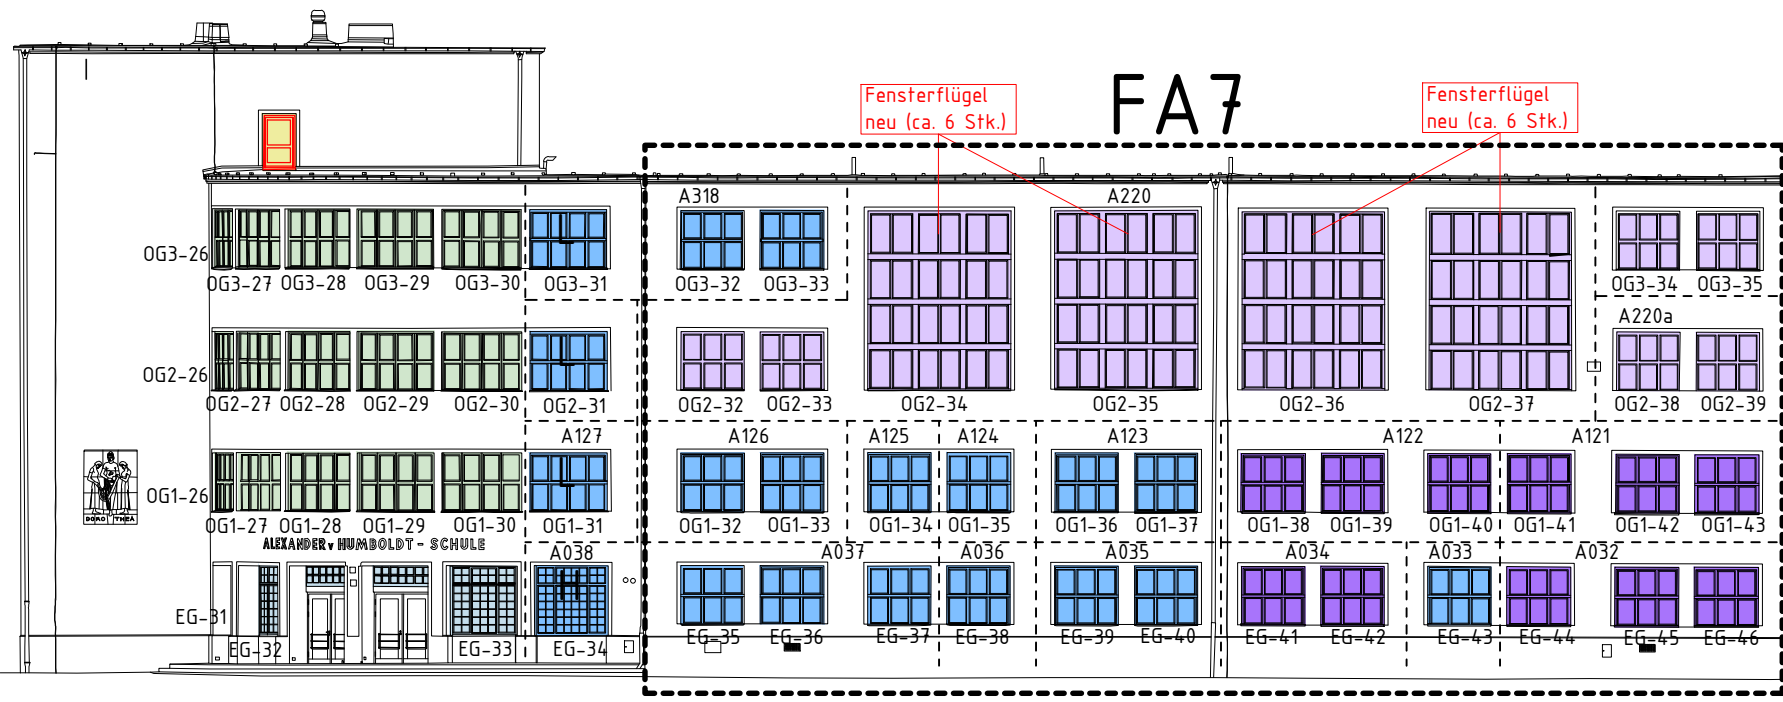


Oberspreestraße Los2

Fassadenabschnitte Gerüststellung  
 Los 1 FA 1 bis FA5  
 Los 2 FA 6 bis FA8

Legende		
Fensterarten (nach Bauzeit)		
	Fenster Typ 1 Verbundfenster	zur Zeit der DDR verwendeter Bautyp 1960er/70er Jahre
	Fenster Typ 2 Kastenfenster	bauzeitliches Fenster
	Fenster Typ 2a Einfachfenster	bauzeitliches Fenster
	Fenster Typ 3 Isolierfenster	wohl nach 1990 verbaut
	Fenster Typ 4 Kastenfenster	Nachbau wohl nach 2000 verbaut
	Fenster Typ 5,6 Kastenfenster	Nachbau wohl nach 1990 verbaut

Maßnahmen	
	neues Fenster
	Fenster ausbauen und nach Instandsetzung wieder einbauen
	Fensterflügel erneuern
	Kastenfüßer unten und Fensterbank außen neu

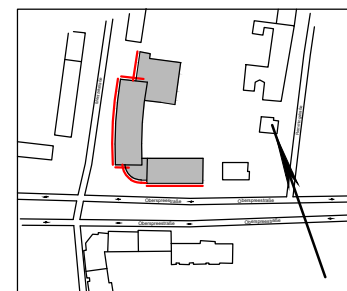

Projekt + Planinhalt	138 Alexander von Humboldt Gymnasium Übersicht Fenstertypen Straßenfassaden	
erstellt / Stand	02.12.2022 / 28.03.2023	Hinweis
gez. / geprüft	gn	Plan-Nr. ---
Format / Maßstab	DIN A3 / M1:250	V_AR_AN_STR

