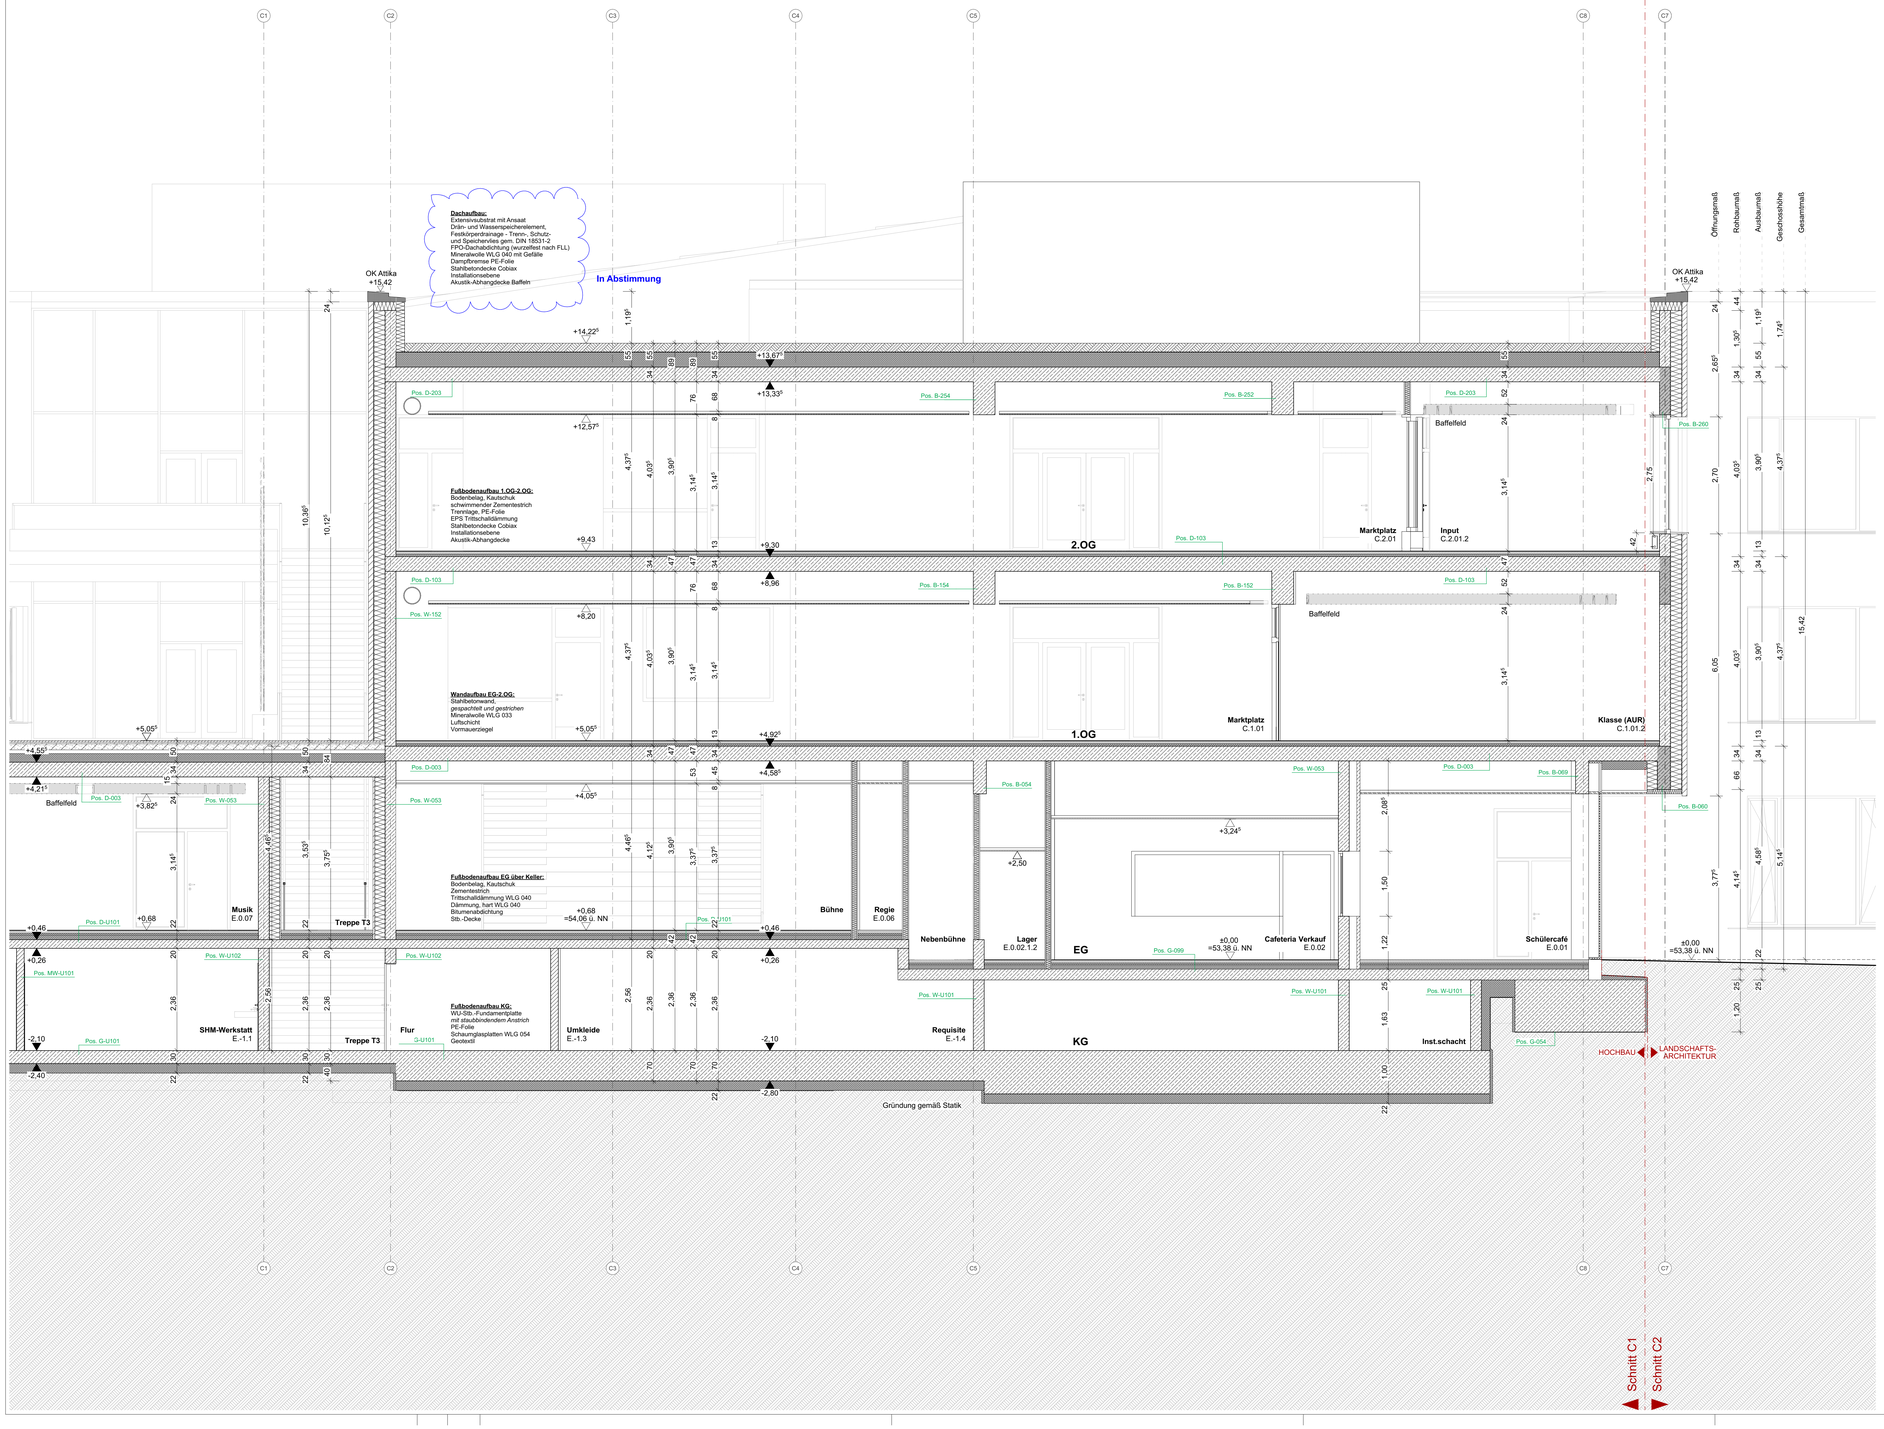

LEGENDE PLAN

HÖHENKOTEN

- im Grundriss (fertig)
- im Grundriss (roh)
- im Schnitt (fertig)
- im Schnitt (roh)

DARSTELLUNG

- Stahlbeton
- Stahlbeton-Fertigteil
- Mauerwerk
- Porenbeton
- Estrich
- Holz
- GK 1-lagig
- GK 2-lagig
- Dämmung, weich
- Dämmung, hart
- Standflügel
- Gehflügel
- WA Wanddurchbruch
- DD Deckendurchbruch
- BD Bodendurchbruch
- WS Wandschlitz
- BS Bodenschlitz (Angabe ab OKRD)
- geplante bauliche Anlagen
- zu beseitigende bauliche Anlagen

Durchbrüche werden mit Hilfe von Zusatzkürzel den Gewerken zugewiesen
WD (Wanddurchbr.) L = Lüftung
S = Sanitär
H = Heizung
E = Elektro

TEXTLICHE ERGÄNZUNGEN

BR	Brüstungshöhe ü. OKFFB
OKFF	Oberkante Fertigfussboden
OKRF	Oberkante Rohfussboden
UKRD	Unterkante Rohdecke
UKFD	Unterkante Fertigdecke
UKAD	Unterkante abgeh. Decke
ÜZ	Überzug
UZ	Unterzug
Pos. 178	Positionsnummer Statik
47 dB	Anforderung an Schallschutz (dB-Wert)
-T30, F30	feuerhemmend
T90, F90	feuerbeständig
Bauart einer Brandwand	Bauart einer Brandwand
BW	Brandwand
dT	dichtschließende Tür
RS	Rauchschutzfunktion
dTs	dicht- & selbstschließende Tür
n.a.	nicht abschließbare Tür
NA	Notausgang
TH	Treppenhaus
HE	Haupteingang
NE	Nebeneingang
VSG	Verbundsicherheitsglas
TRAV	Verglasung nach TRAV
HK	Heizkörper
RR	Regenfallrohr
NÜ	Notüberlauf
EAP	Sekuranten / Einzelanschlagpunkt
BA	Bodenablauf
PB/PO/PS	Pushbar / Panikdrücker / Panikstange

Umsetzung gem. Brandschutznachw.!

ALLGEM. PLANHINWEISE

Die dargestellte Hochbauplanung wird zur Übersicht um Angaben aus der Fachplanung ergänzt. Verbindliche Angaben der Fachplanung sind den aktuellen Planständen zu entnehmen:

- Schal- und Positionspläne
- Haustechnik
- Brandschutz
- Treppendetails-/ Aufbaudetails
- allg. Anschluss

WANDBELAG

GE	gestrichen
FL	gefliest
PU	geputzt
Q3	gespachtelt (Klassifiz. Q3)
RB	ohne, Rohbau

R_W = Bewertetes Schalldämmmaß ohne Schallübertragung über flankierende Bauteile

$R_{w'R}$ = Bewertetes Schalldämmmaß (Rechenwert) mit Schallübertragung über flankierende Bauteile

BODENAUFBAUTEN

CT	Zementestrich
BES	Beschichtung
TEP	Teppich
FL	Fliesen
LI	Linoleum
BWS	Betonwerkstein
SLZ	Sauberlaufzone
RS-R12	Rutschfestigkeitsklassen Fliesen R9 - R12
PA	Parkett
KG	Kugelgarn
HD	Holzdielen
FB 01	Verweis zum Detailplan Fußbodenaufbauten

DECKENAUFBAUTEN

AHD ...	abgehängte Decke
BE ...	Betondecke
... RD	Rasterdecke
... AK	Akustikanforderungen
... GK	Leichtbauplatte
... FR	Feuchtraumgeeignet
... GE	Gestrichen
... ... FR	Feuchtraumgeeignet

RAUMSTEMPEL

TÜRSTEMPEL

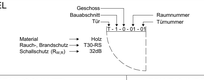

Hinweise:
Rohbaumaße der Türen sind den Maßketten zu entnehmen.
Türen sind gemäß den Angaben der Türliste auszuführen.
Breite l.L. (Rohbaumaß)
Höhe l.L. (Rohbaumaß ab OKFF)

VERWEIS DETAIL(SCHNITT)

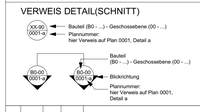

VERWEIS INDEX

Änderungshinweis
siehe Vermerk aktueller Index

WANDABWICKLUNGEN

Wandseite 1 bis Wandseite 4

Index	Datum	gezeichnet	geprüft / gesehen	Art der Änderung
0	10.08.22			Verteilung an Planungsbeteiligte

LPH	Gewerk / Plantyp	Bauteil	Geschoss	Plannummer	Index	Status
5	ASN	B1	XX	0202	0	V

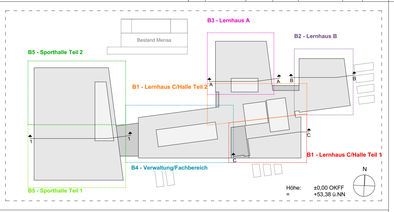

Neubau der IGS Büssingweg

Büssingweg 1, 30165 Hannover

Bauherr*in:	**Architektur:**	**Innenarchitektur:**
Landschaftsarchitektur:	**Tragwerksplanung:**	**Brandschutz:**
Heizung/Lüftung/Energieberatung:	**Elektrotechnik:**	**Sanitärinstallation:**
Aufzugstechnik:	**Raumakustik/Schallschutz:**	**Baugrund:**

Planinhalt:

IGSB Schnitt C-C

W1	Rohbauphase ohne Aussparungen
W2	Rohbauphase mit Aussparungen
W3	Ausbauphase

Plangrundlage:

Planstände SuD-Planung (DWG):
Elektro -
Sanitär -
Heizung/Lüftung -

gezeichnet: 10.08.2022
geprüft / gesehen:

Dateiname: 5 ASN B1 XX 0202 0 V IGSB Schnitt C-C
Maßstab: 1:50
Blattgröße: 1189 / 841 mm = A0

Alle Maße sind am Bau zu prüfen!

LPH	Gewerk / Plantyp	Bauteil	Geschoss	Plannummer	Index	Status
5	ASN	B1	XX	0202	0	V

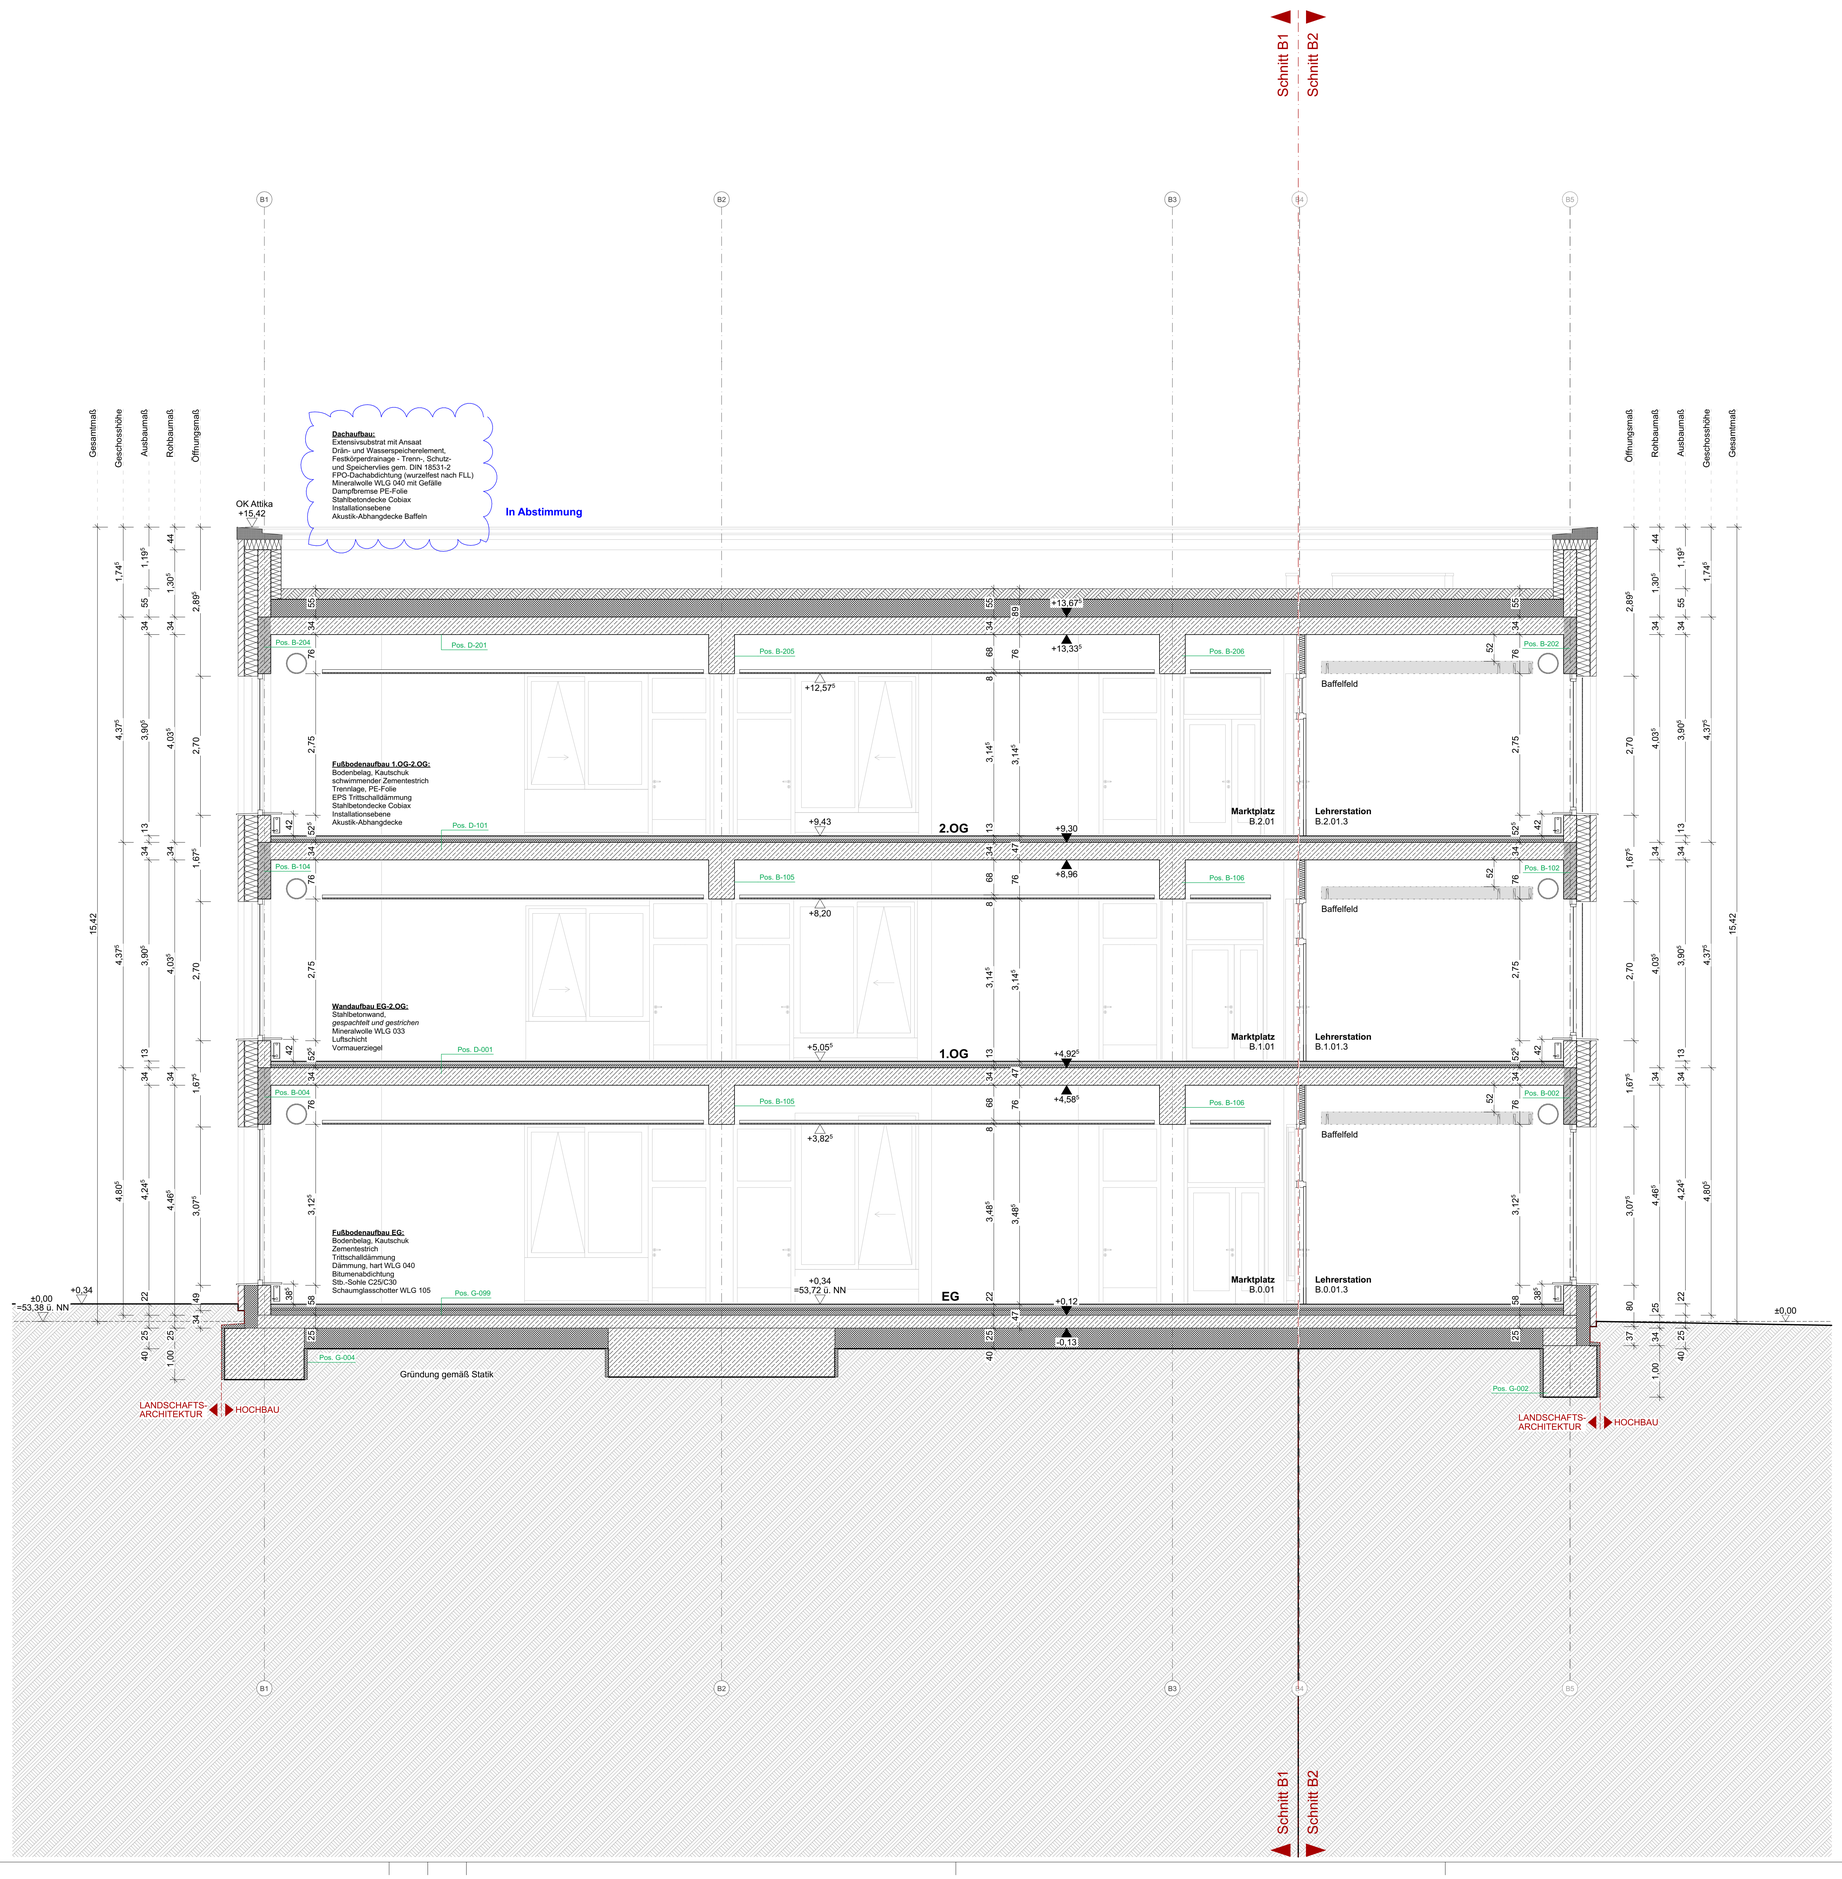

LEGENDE PLAN

HÖHENKOTEN

- im Grundriss (fertig)
- im Grundriss (roh)
- im Schnitt (fertig)
- im Schnitt (roh)

DARSTELLUNG

- Stahlbeton
- Stahlbeton-Fertigteil
- Mauerwerk
- Porenbeton
- Estrich
- Holz
- GK 1-lagig
- GK 2-lagig
- Dämmung, weich
- Dämmung, hart
- Standflügel
- Gehflügel
- WA Wanddurchbruch
- DD Deckendurchbruch
- BD Bodendurchbruch
- WS Wandschlitz
- BS Bodenschlitz (Angabe ab OKRD)
- geplante bauliche Anlagen
- zu beseitigende bauliche Anlagen

Durchbrüche werden mit Hilfe von Zusatzkürzel den Gewerken zugewiesen
WD (Wanddurchbr.) L = Lüftung
S = Sanitär
H = Heizung
E = Elektro

TEXTLICHE ERGÄNZUNGEN

BR	Brüstungshöhe ü. OKFFB
OKFF	Oberkante Fertigfussboden
OKRF	Oberkante Rohfussboden
UKRD	Unterkante Rohdecke
UKFD	Unterkante Fertigdecke
UKAD	Unterkante abgeh. Decke
ÜZ	Überzug
UZ	Unterzug
Pos. 178	Positionsnummer Statik
47 dB	Anforderung an Schallschutz (dB-Wert)
T30, F30	feuerhemmend
T90, F90	feuerbeständig
Bauart einer Brandwand	Bauart einer Brandwand
BW	Brandwand
dT	dichtschließende Tür
RS	Rauchschutzfunktion
dTs	dicht- & selbstschließende Tür
n.a.	nicht abschließbare Tür
NA	Notausgang
TH	Treppenhaus
HE	Haupteingang
NE	Nebeneingang
VSG	Verbundsicherheitsglas
TRAV	Verglasung nach TRAV
HK	Heizkörper
RR	Regenfallrohr
NÜ	Notüberlauf
EAP	Sekuranten / Einzelanschlagpunkt
BA	Bodenablauf
PB/PD/PS	Pushbar / Panikdrücker / Panikstange

Umsetzung gem. Brandschutznachw.!

ALLGEM. PLANHINWEISE

Die dargestellte Hochbauplanung wird zur Übersicht um Angaben aus der Fachplanung ergänzt. Verbindliche Angaben der Fachplanung sind den aktuellen Planständen zu entnehmen:

- Schal- und Positionspläne
- Haustechnik
- Brandschutz
- Treppendetails-/ Aufbaudetails
- allg. Anschluss

WANDBELAG

GE	gestrichen
FL	gefliest
PU	geputzt
Q3	gespachtelt (Klassifiz.
RB	ohne, Rohbau

R_W = Bewertetes Schalldämmmaß ohne Schallübertragung über flankierende Bauteile

$R_{W,R}$ = Bewertetes Schalldämmmaß (Rechenwert) mit Schallübertragung über flankierende Bauteile

BODENAUFBAUTEN

CT	Zementestrich
BES	Beschichtung
TEP	Teppich
FL	Fliesen
LI	Linoleum
BWS	Betonwerkstein
SLZ	Sauerlauftzone
RS-R12	Rutschfestigkeitsklassen Fliesen R9 - R12
PA	Parkett
KG	Kugelgarn
HD	Holzdielen
FB 01	Verweis zum Detailplan Fußbodenaufbauten

DECKENAUFBAUTEN

AHD ...	abgehängte Decke
BE ...	Betondecke
... RD	Rasterdecke
... AK	Akustikanforderungen
... GK	Leichtbauplatte
... FR	Feuchtraumgeeignet
... GE	Gestrichen
... ... FR	Feuchtraumgeeignet

RAUMSTEMPEL

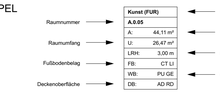

TÜRSTEMPEL

Hinweise:

Rohbaumaße der Türen sind den Maßketten zu entnehmen.

Türen sind gemäß den Angaben der Türliste auszuführen.

Breite i.L. (Rohbaumaß)
Höhe i.L. (Rohbaumaß ab OKFF)

VERWEIS DETAIL(SCHNITT)

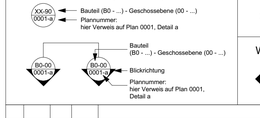

VERWEIS INDEX

Änderungshinweis
siehe Vermerk aktueller Index

WANDABWICKLUNGEN

Wandseite 1 bis Wandseite 4

Index	Datum	geänd.	gesehn.* geprüft	Art der Änderung
0	10.08.22			Verteilung an Planungsbeteiligte

LPH	Gewerk / Plantyp	Bauteil	Geschoss	Plannummer	Index	Status
5	ASN	B2	XX	0201	0	V

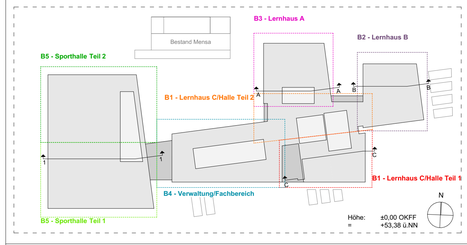

Neubau der IGS Büssingweg

Büssingweg 1, 30165 Hannover

Bauherr*in:	**Architektur:**	**Innenarchitektur:**
Landschaftsarchitektur:	**Tragwerksplanung:**	**Brandschutz:**
Heizung/Lüftung/Energieberatung:	**Elektrotechnik:**	**Sanitärinstallation:**
Aufzugstechnik:	**Raumakustik/Schallschutz:**	**Baugrund:**

Planinhalt:

IGSB Schnitt B-B

W1	Rohbauphase ohne Aussparungen	
W2	Rohbauphase mit Aussparungen	
W3	Ausbauphase	

Plangrundlage:

Planstände SuD-Planung (DWG):

Elektro	-
Sanitär	-
Heizung/Lüftung	-

Dateiname:	5 ASN B2 XX 0201 0 V IGSB Schnitt B-B
Maßstab:	1:50
Blattgröße:	1000 / 841 mm = A0-

Alle Maße sind am Bau zu prüfen!

gezeichnet:	10.08.2022
geprüft / gesehen:	

LPH	Gewerk / Plantyp	Bauteil	Geschoss	Plannummer	Index	Status
5	ASN	B2	XX	0201	0	V

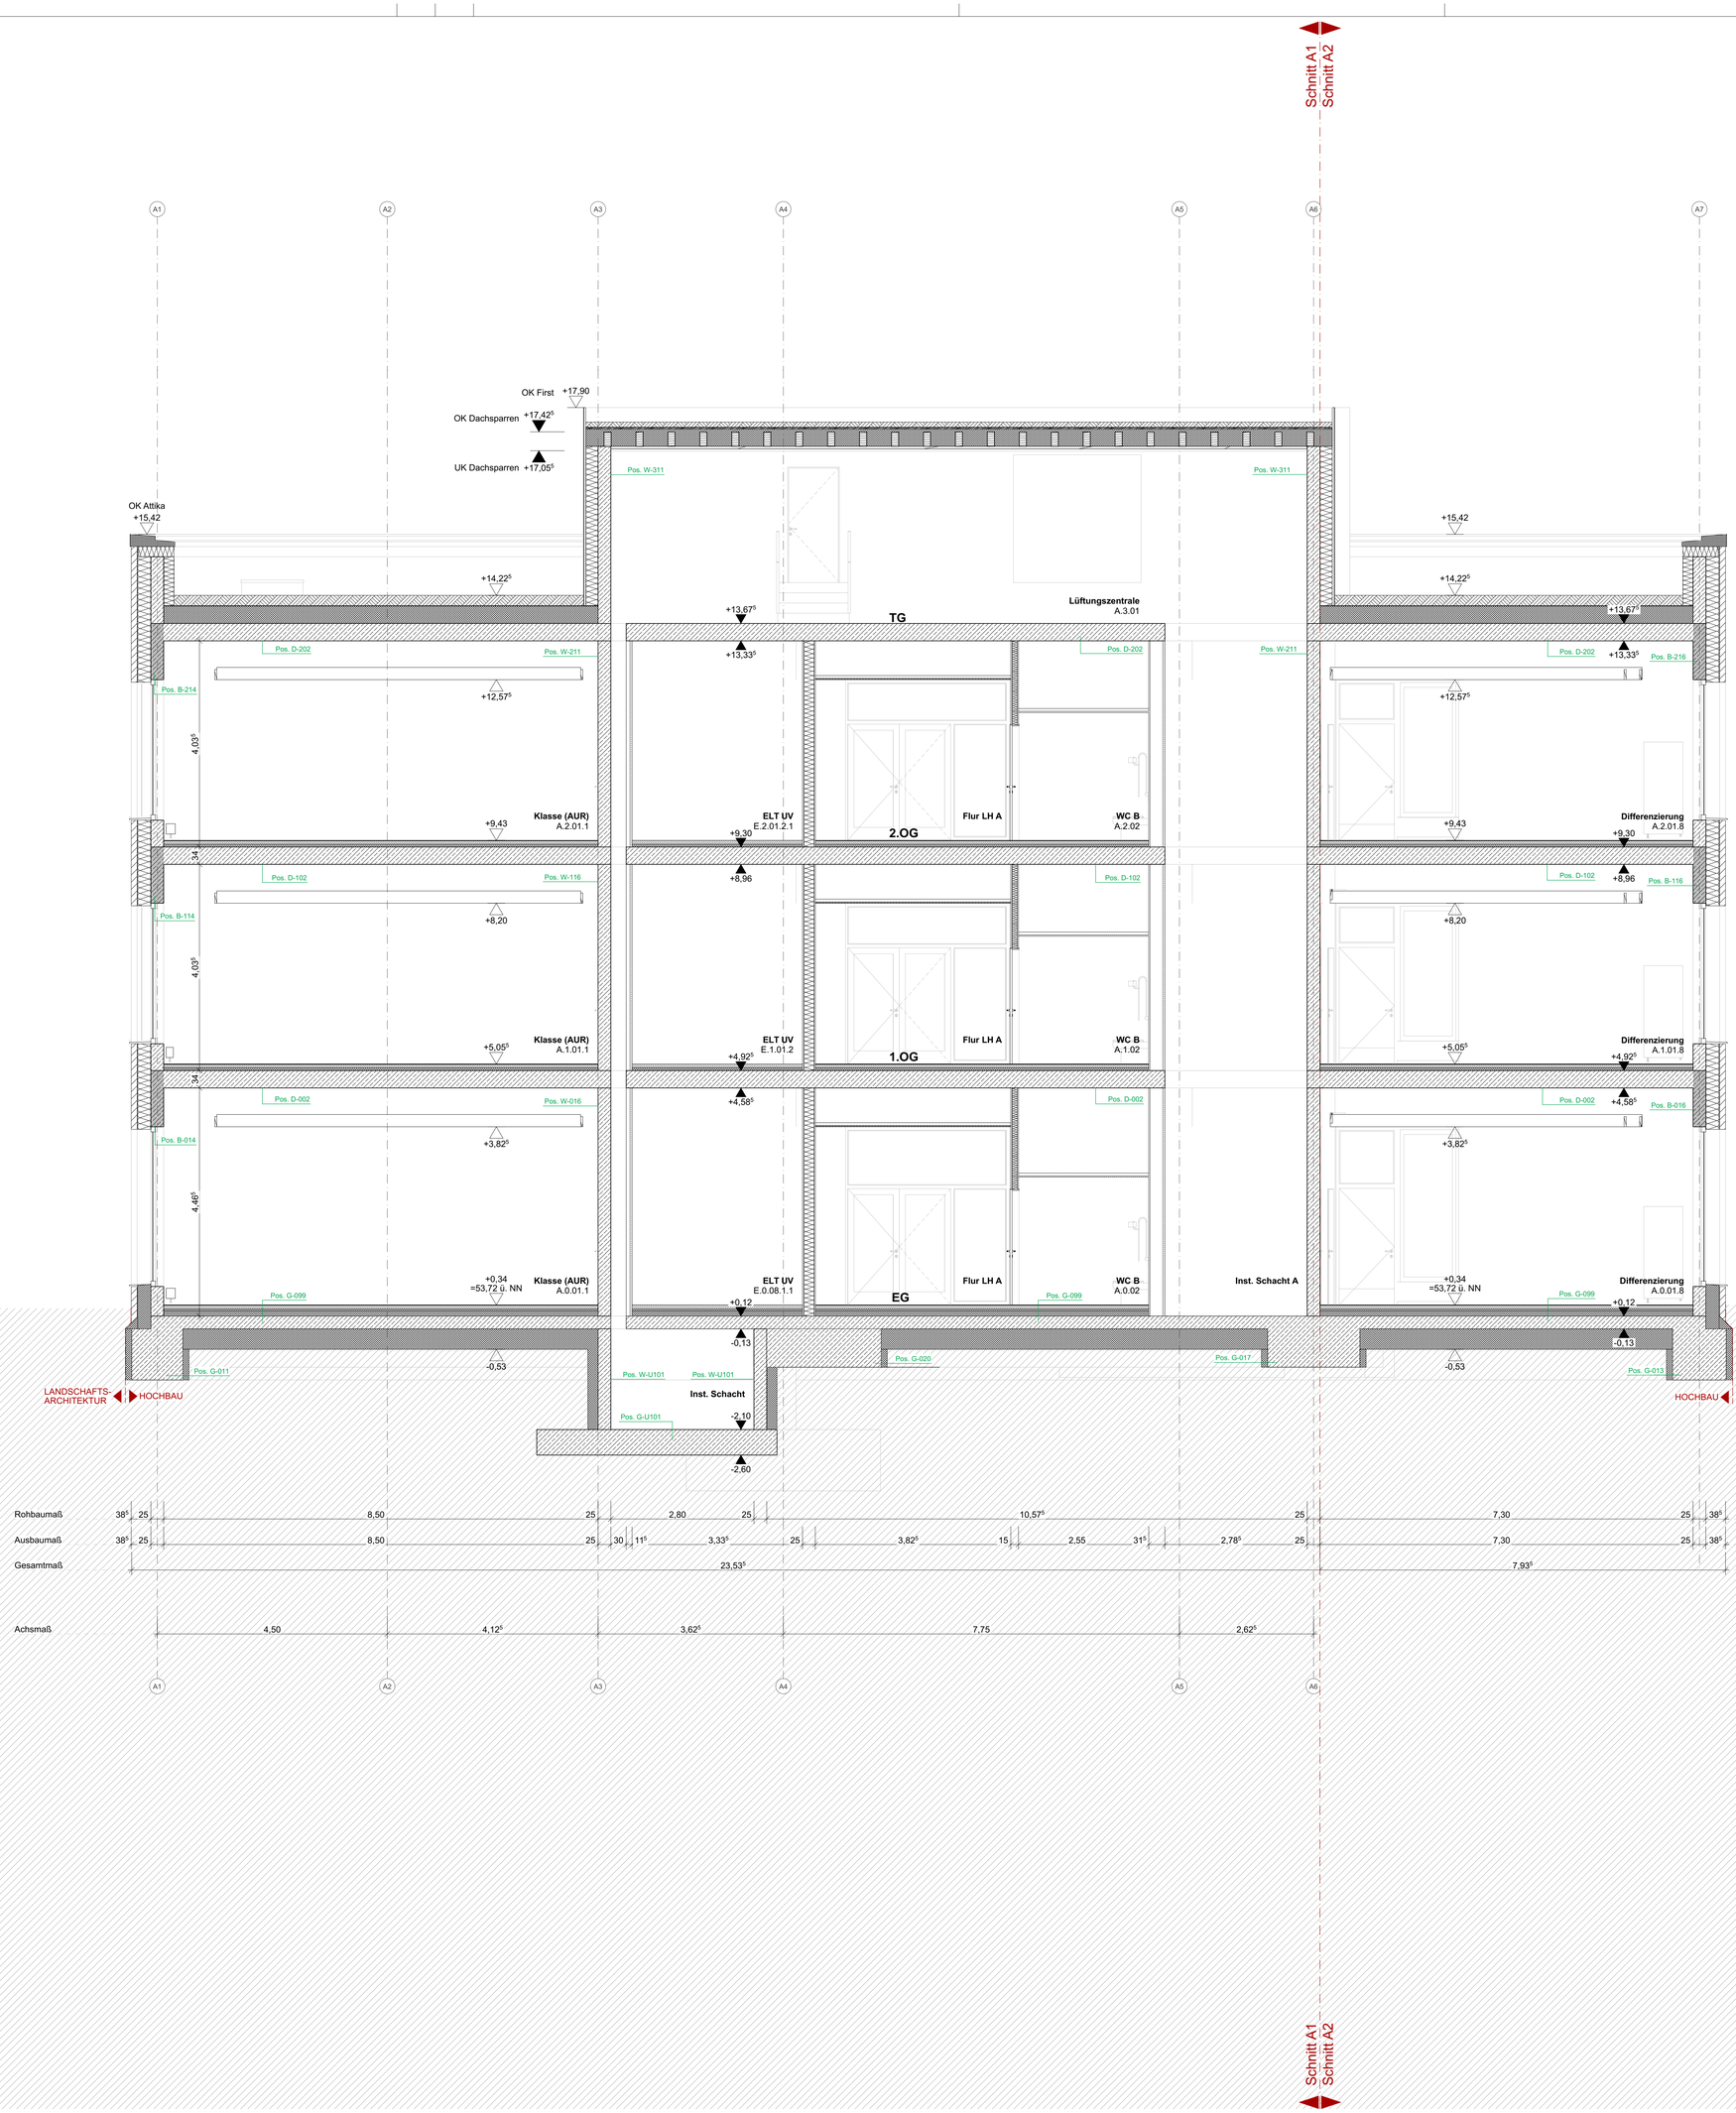

LEGENDE PLAN

HÖHENKOTEN

- im Grundriss (fertig)
- im Grundriss (roh)
- im Schnitt (fertig)
- im Schnitt (roh)

DARSTELLUNG

- Stahlbeton
- Stahlbeton-Fertigteil
- Mauerwerk
- Porenbeton
- Estrich
- Holz
- GK 1-lagig
- GK 2-lagig
- Dämmung, weich
- Dämmung, hart
- Standflügel
- Gehflügel
- WA Wanddurchbruch
- DD Deckendurchbruch
- BD Bodendurchbruch
- WS Wandschlitz
- BS Bodenschlitz (Angabe ab OKRD)
- geplante bauliche Anlagen
- zu beseitigende bauliche Anlagen

Durchbrüche werden mit Hilfe von Zusatzkürzel den Gewerken zugewiesen
WD (Wanddurchbr.) L = Lüftung
S = Sanitär
H = Heizung
E = Elektro

TEXTLICHE ERGÄNZUNGEN

BR	Brüstungshöhe ü. OKFFB
OKFF	Oberkante Fertigfussboden
OKRF	Oberkante Rohfussboden
UKRD	Unterkante Rohdecke
UKFD	Unterkante Fertigdecke
UKAD	Unterkante abgeh. Decke
ÜZ	Überzug
UZ	Unterzug
Pos. 178	Positionsnummer Statik
47 dB	Anforderung an Schallschutz (dB-Wert)

Umsetzung gem. Brandschutznachw.!

T30, F30	feuerhemmend
T90, F90	feuerbeständig
Bauart einer Brandwand	Bauart einer Brandwand
BW	Brandwand
dT	dichtschließende Tür
RS	Rauchschutzfunktion
dTs	dicht- & selbstschließende Tür
n.a.	nicht abschließbare Tür
NA	Notausgang
TH	Treppenhaus
HE	Haupteingang
NE	Nebeneingang
VSG	Verbundsicherheitsglas
TRAV	Verglasung nach TRAV
HK	Heizkörper
RR	Regenfallrohr
NÜ	Notüberlauf
EAP	Sekuranten / Einzelanschlagpunkt
BA	Bodenablauf
PB/PD/PS	Pushbar / Panikdrücker / Panikstange

ALLGEM. PLANHINWEISE

Die dargestellte Hochbauplanung wird zur Übersicht um Angaben aus der Fachplanung ergänzt. Verbindliche Angaben der Fachplanung sind den aktuellen Planständen zu entnehmen:

- Schal- und Positionspläne
- Haustechnik
- Brandschutz
- Treppendetails-/ Aufbaudetails
- allg. Anschluss

WANDBELAG

GE	gestrichen
FL	gefliest
PU	geputzt
Q3	gespachtelt (Klassifiz.
RB	ohne, Rohbau

R_W = Bewertetes Schalldämmmaß ohne Schallübertragung über flankierende Bauteile

$R_{W,R}$ = Bewertetes Schalldämmmaß (Rechenwert) mit Schallübertragung über flankierende Bauteile

BODENAUFBAUTEN

CT	Zementestrich
BES	Beschichtung
TEP	Teppich
FL	Fliesen
LI	Linoleum
BWS	Betonwerkstein
SLZ	Sauberlaufzone
RS-R12	Rutschfestigkeitsklassen Fliesen R9 - R12
PA	Parkett
KG	Kugelgarn
HD	Holzdielen
FB 01	Verweis zum Detailplan Fußbodenaufbauten

DECKENAUFBAUTEN

AHD ...	abgehängte Decke
BE ...	Betondecke
... RD	Rasterdecke
... AK	Akustikanforderungen
... GK	Leichtbauplatte
... FR	Feuchtraumgeeignet
... GE	Gestrichen
... ... FR	Feuchtraumgeeignet

RAUMSTEMPEL

TÜRSTEMPEL

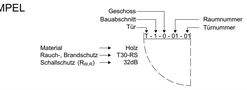

Hinweise:

Rohbaumaße der Türen sind den Maßketten zu entnehmen.

Türen sind gemäß den Angaben der Türliste auszuführen.

Breite i.L. (Rohbaumaß)
Höhe i.L. (Rohbaumaß ab OKFF)

VERWEIS DETAIL(SCHNITT)

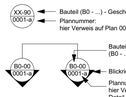

VERWEIS INDEX

Änderungshinweis
siehe Vermerk aktueller Index

WANDABWICKLUNGEN

Wandseite 1 bis Wandseite 4

Index	Datum	geänd.	gesieh.* geprüft	Art der Änderung
0	30.06.22			Anlage für Rohbau-Ausschreibung

LPH	Gewerk / Plantyp	Bauteil	Geschoss	Plannummer	Index	Status
5	ASN	B3	XX	0200	0	V

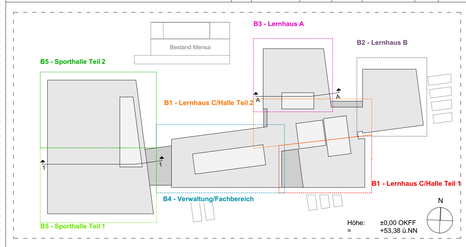

Neubau der IGS Büssingweg

Büssingweg 1, 30165 Hannover

Bauherr*in:	**Architektur:**	**Innenarchitektur:**
Landschaftsarchitektur:	**Tragwerksplanung:**	**Brandschutz:**
Heizung/Lüftung/Energieberatung:	**Elektrotechnik:**	**Sanitärinstallation:**
Aufzugstechnik:	**Raumakustik/Schallschutz:**	**Baugrund:**

Planinhalt:

IGSB Schnitt A-A

W1	Rohbauphase ohne Aussparungen	
W2	Rohbauphase mit Aussparungen	
W3	Ausbauphase	

Plangrundlage:

Planstände SuD-Planung (DWG):

Elektro -
Sanitär -
Heizung/Lüftung -

Dateiname:	5 ASN B3 XX 0200 0 V IGSB Schnitt A-A
Maßstab:	1:50
Blattgröße:	1000 / 841 mm = A0-

Alle Maße sind am Bau zu prüfen!

gezeichnet: 30.06.2022

geprüft / gesehen:

LPH	Gewerk / Plantyp	Bauteil	Geschoss	Plannummer	Index	Status
5	ASN	B3	XX	0200	0	V