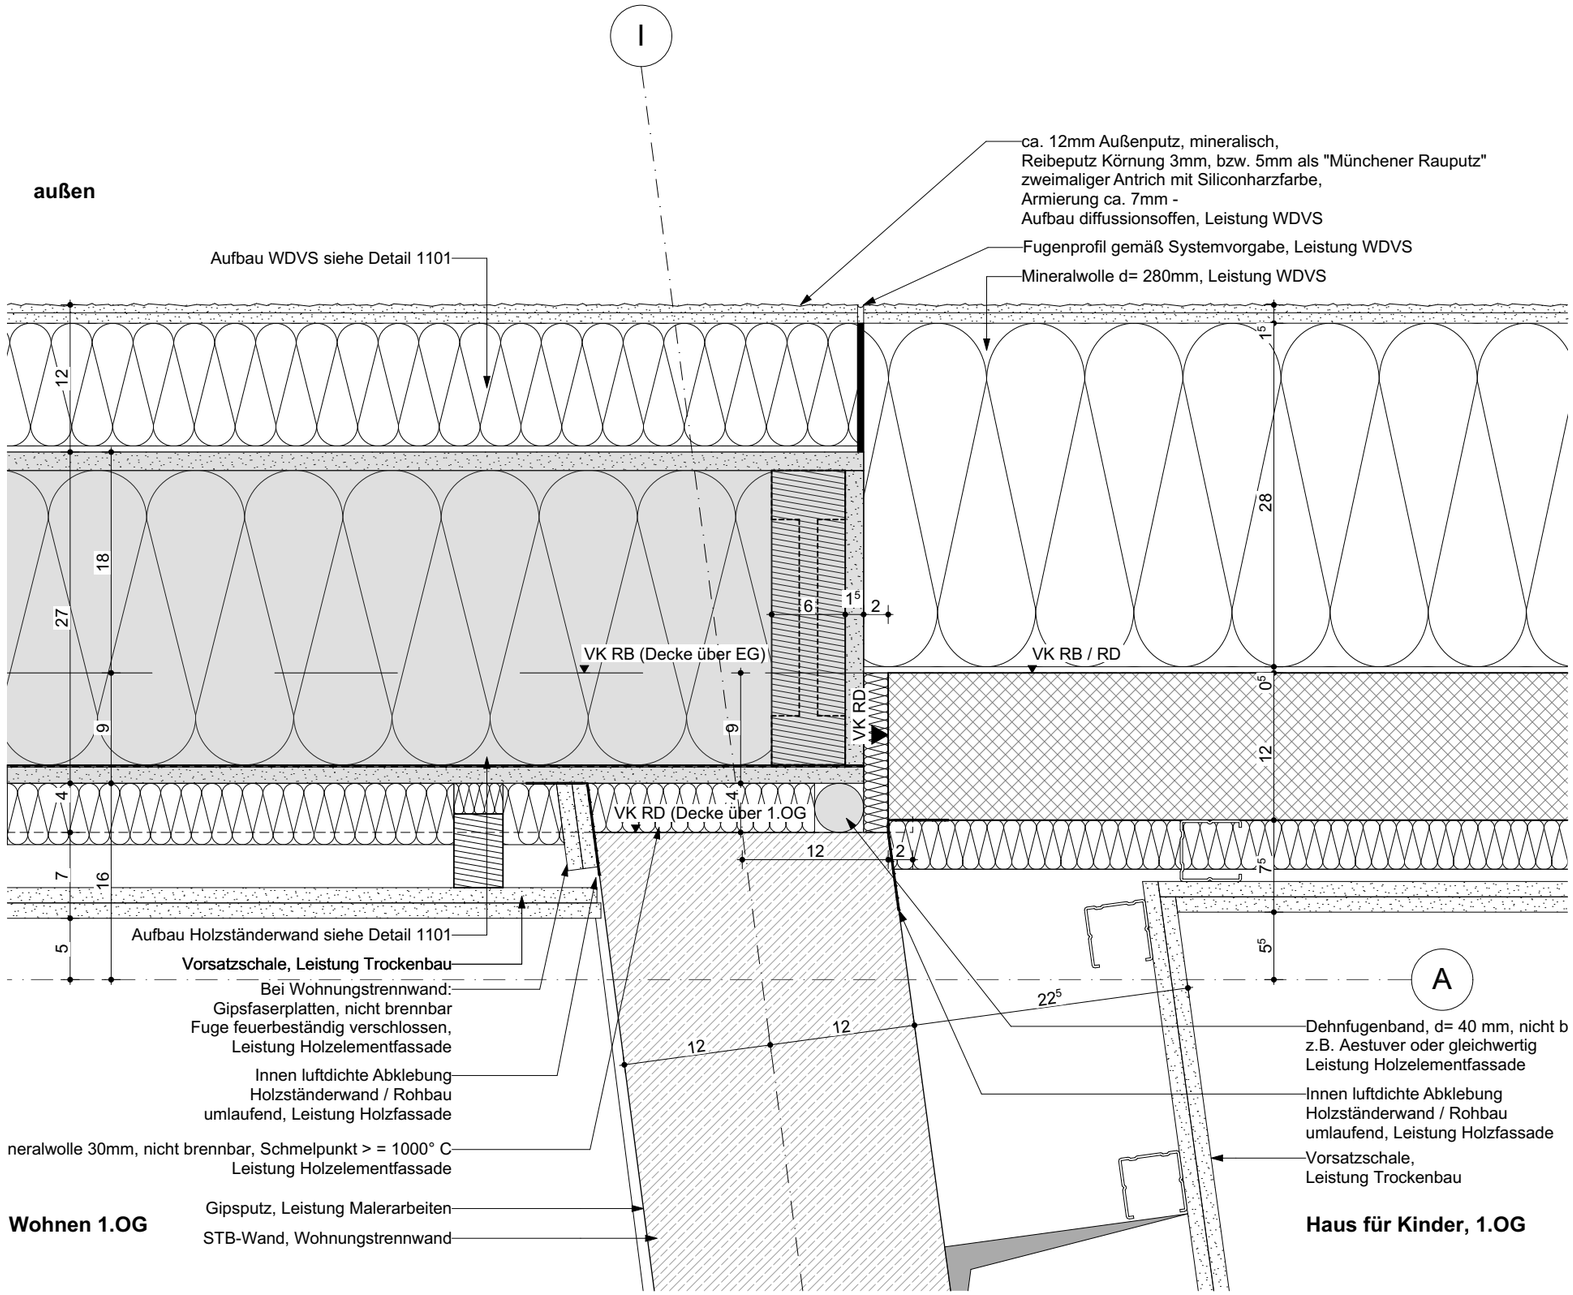

MAISCH WOLF ARCHITEKTEN	2105	Parkstadt Schwabing WA5 GEWOFAG Wohnen GmbH	Anschluss Holzständerwand an STB-FT-Wand, 1.OG			PASC_WA5_A_D1103_05_A5_01	1:5	00	12.06.2024	Vorabzug
	Projekt Nr.	Projekt	Planinhalt	Änderungen	Datum	Plan-Nr.	Maßstab	Index	Datum	Status