


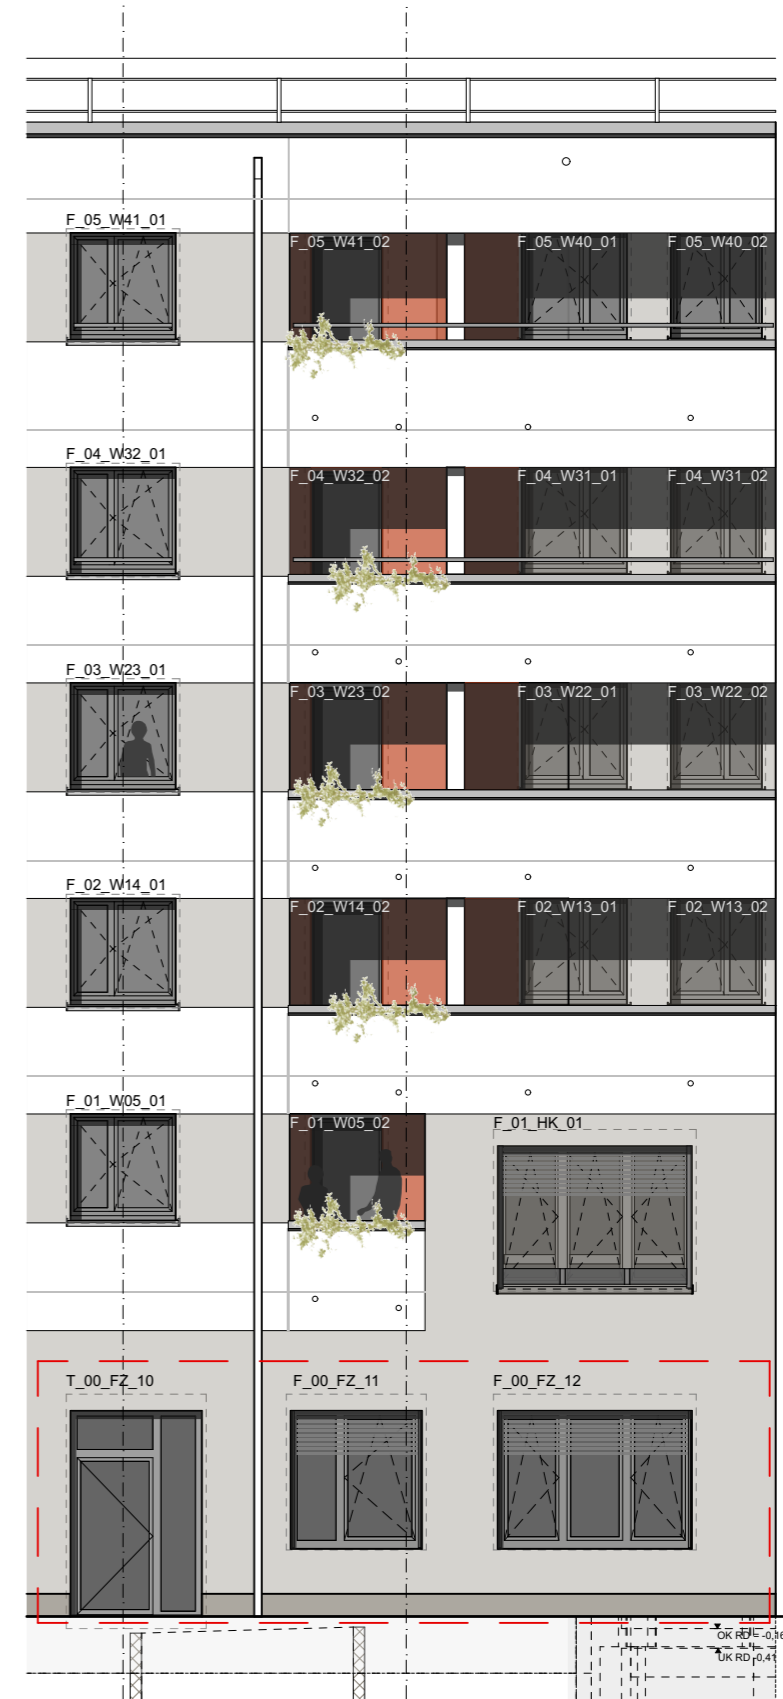

Südansicht

Fassade FZ



Westansicht

MAISCH WOLF ARCHITEKTEN	2105	Parkstadt Schwabing WA5	Fenster FZ, Übersicht Ansicht Süd/ West		PASC_WA5_A_D3051_100_A5_01	1:100	1	29.04.2024	Vorabzug
		GEWOFAG Wohnen GmbH							
Projekt Nr.	Projekt	Planinhalt	Änderungen	Datum	Plan-Nr.	Maßstab	Index	Datum	Status