Dachaufsicht - Anschluss siehe Teil 2

Trennung Achse 10, graue Fläche = Überlappung

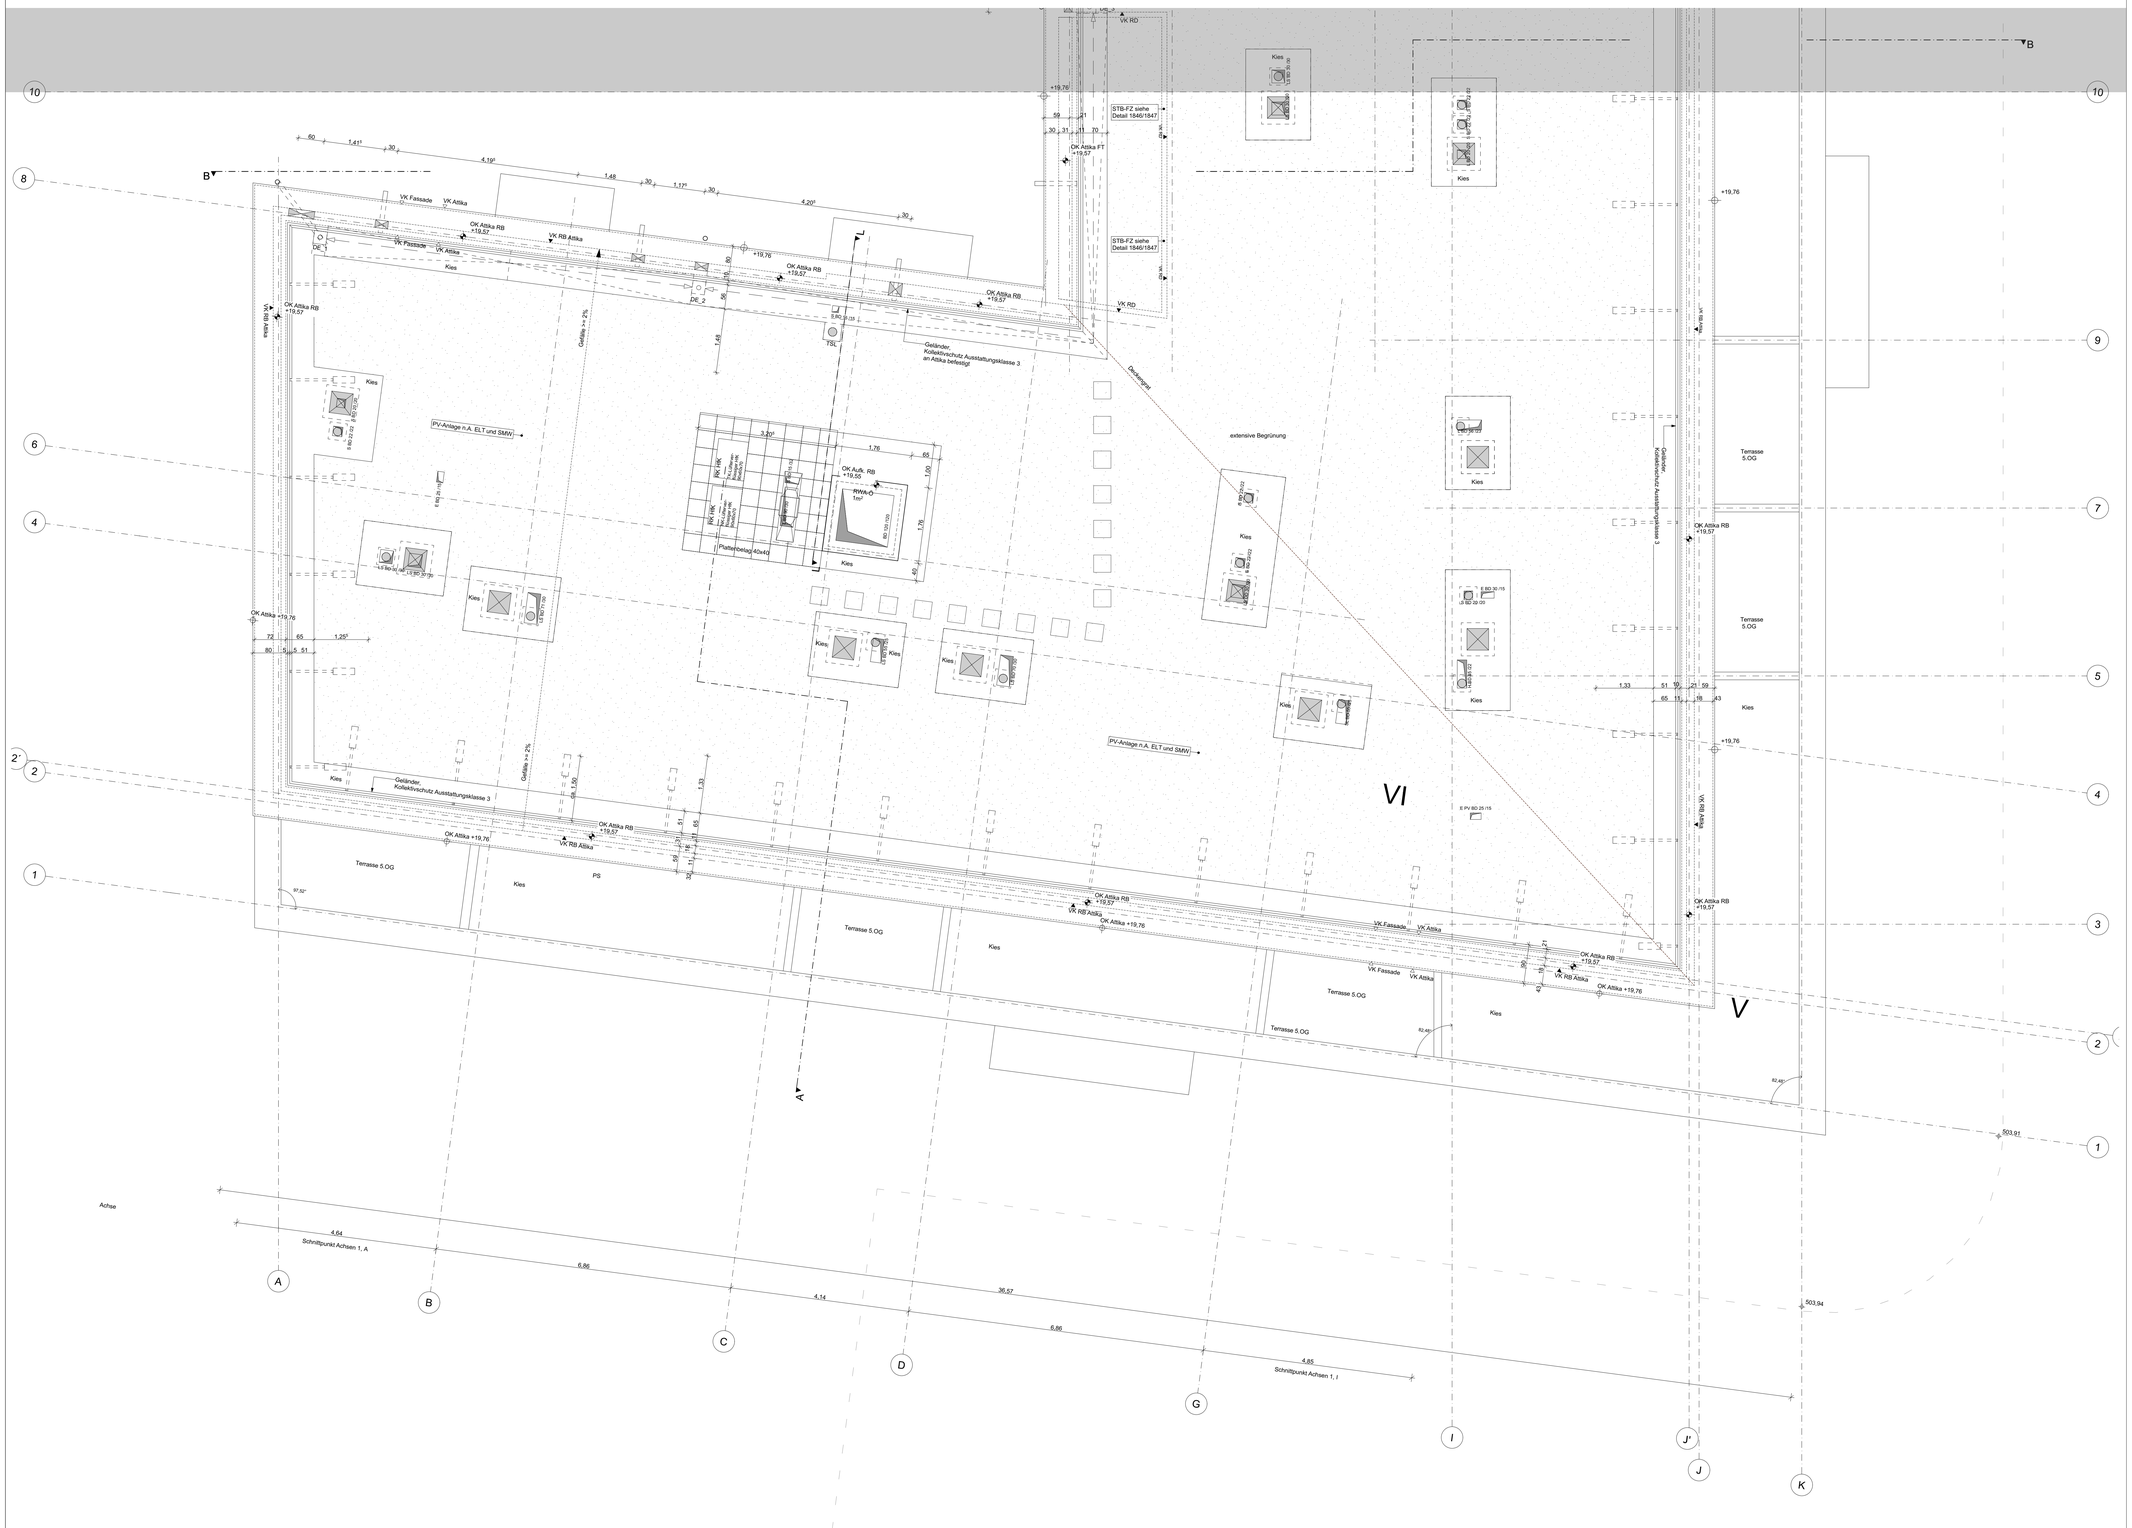

Legende:

Aussparungen

WD	Wanddurchbruch	
WS	Wandschlitz	
BD	Bodendurchbruch	
BS	Bodenschlitz	
DD	Deckendurchbruch	
DS	Deckenschlitz	

Materialien

- Stahlbeton
- STB-Fertigteil
- Wärmedämmung
- Wärmedämmung/Boden
- Gipskarton
- Mauerwerk
- Holzelementewände

Raumstempel

Raumnummer	HK bzw. FZ o. WE
Fussboden	FB XXXXX
UK RD	X m
OK RB	X m
Raumfläche	XX m²
Detailverweis	D-XXXX
-x / -b	DIN rechts / DIN links

Fenster / Türnummerierung:
zB. F_01_W03_02

1. F= Fenster / T= Tür
2. Nr. = Geschoss
3. Nutzung = HRK o. FZ o. W-Einheit
4. laufende Nr.

Höhenangaben:

- OKRB
- OKF
- OKR
- RBSP/RDSP
- FBSP/FDSP
- Rohbauvorderkante
- Fertigvorderkante
- OKFFB
- UKR
- UKF
- BW
- BW
- Belagswechsel

Abkürzungen:

AHD	Abgehängte Decke	GK	Gipskarton	RR	Regenfallrohr
AK	Außenkante	GKI	Gipskarton imprägniert	RWA	Rauch- und Wärmeabzugsanlage
BA	Bodenablauf	GKF	GKB-Feuerschutzplatten	OL	Oberlicht
BF	Bogenfenster	H	Heizung	S	Sanitär
BR	Brüstung	HF	Holzfassade	ST	Sturz
BRH	Brüstungshöhe	HK	Heizkörper	SPR	Scheitelpunkt Ron
BBW	Bauart Brandwand	HB	Hohlraumboden	T30	Brandschutzanforderung an Türen
BW	Brandwand	HP	Hochpunkt	T30 RS	Brandschutzanforderung an Türen
DA	Dachausstieg	HVT	Hechtreisverteiler	T90	Brandschutzanforderung an Türen
DB	Doppelboden	L	Lüftung	TGa	Tiefgarage
DE	Dacheinlauf	LR	Luftraum	TP	Tiefpunkt
E	Elektro	LS	Lichtschacht	TSL	Trockene Steigleitung
ELV	Elektro Unterverteiler	NA	Notausstieg	TW	Trennwand
fh	feuerhemmend	NÜ	Notüberlauf	UK	Unterkante
fs	feuerbeständig	NM	Nach Installation mauern	UZ	Unterzug
nb	nichtbrennbar	NEL	Notenlauf	Ü	Überlauf
RS	Rauchschutz nach DIN 18095	OK	Oberkante	UZ	Überzug
T30/T90	Feuerschutztür	PU	Putz	VD	Tür, vollwandig, dichtschließend
FD	Fertigdecke	RA	Rauchabzug	VDS	Tür , vollwandig, dicht- und selbstschließend
FFB	Fertigfußboden	RB	Rohboden	VK	Vorderkante
FL	Fliesen	RD	Rohdecke	VM	Vormauerung
FQ	freier Querschnitt	RK	Rolladenkasten	WD	Wärmedämmung

Anmerkungen:

Dieser Plan gilt nur in Verbindung mit den Plänen der Tragwerksplaner, der Fachingenieure und Fachfirmen sowie den zugehörigen Details und Leitdetails. Differenzen und Unstimmigkeiten sind vor der Ausführung mit der örtlichen Bauleitung und dem Architekten abzuklären.

Inhalts- und Massöffnungen sind vor der Ausführung mit dem Architekten und der örtlichen Bauleitung abzustimmen. Sämtliche Masse sind auf der Rohbaumasse bezogen zu verstehen. Angaben für installationsnische, die in die Stahlbetonkonstruktionen eingelegt werden, sind den gepr.ften Montageplänen zu entnehmen.

Aussparungen sind nach Montageabschluss im angrenzenden Material und in entsprechender Stärke unter Berücksichtigung der erforderlichen Schalldämm- und Brandschutzmassnahme zu schließen.

Alle Anschlüsse von Mauerwerk an Beton nach Statik, Kernbohrungen, Rohrhülsen, Überschurbrohre gemäss Angaben der Fachplaner oder Bauleitung. Betonglten entsprechend der Tragwerkplanung.

Türöffnungsmasse in Mauerwerk und Stahlbeton sind Rohbaumasse, soweit nichts anders angegeben ist, bezieht sich die Sturzhöhe auf die Oberkante des höher gelegenen Fertigfussbodens.

Höhenangaben in Maßketten von Fenstern sind Rohbaumasse. Höhenangaben von Fenstertüren sind gemessen von OKRB des jeweiligen Raumes bis UKR Sturz. Alle Brüstungs und Sturzangaben werden von OKRB des jeweiligen Raumes gemessen.

Raumflächen beziehen sich auf Rohbaumaße.

Baufreiheit gilt vorbehaltlich Anmerkungen und Ergänzungen durch Prüfingenieure.

INDEX	DATUM	NAME	AENDERUNG
06	29.04.2024	AH	Lage Dachausstieg neu
05	14.03.2024	AH	Dachgeländer eingetragen, Lage Dachausstieg, Oberlichter neu

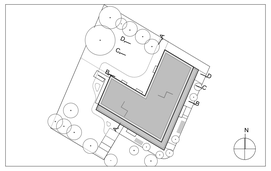

STATUS : Freigabe Rohbau

Ausführungsplanung

Bauvorhaben:	Neubau Wohngebäude mit 41 EOF- Wohnungen, Haus für Kinder, Familienzentrum, Tiefgarage und Mobilitätskonzept
Ort:	Herbert-Bayer-Straße 80807 München
Flur-Nummer:	844/18, 844/69
Bauherr:	Münchner Wohnen GmbH Gustav-Heinemann-Ring 111 81739 München
Entwurfsverfasser:	MAISCH WOLF ARCHITEKTEN PmbB Stefan Maisch | Richard Wolf Balanstr. 73 | Haus 21B | 81541 München Tel. +49 (0)89 89059010 | Fax. +49 (0)89 890590159 info@maisch-wolf.de | www.maisch-wolf.de
Planinhalt:	Dachaufsicht Teil 1 _ohne PV
Maßstab:	1:50
Höhe ü. NHN:	OK FFB EG = +/- 0,00m = 504,00 NHN 2016
HHGW:	-2,43[5]= 501,56[5] NHN 2016 incl. Sicherheit 30 cm
Datum:	12.07.2024
Plannr.:	PASC_WA5_A_DA01_50_A5_A
Plangröße:	A0