


1.152,47 m²

CONTAINER
SCHLOSSIG

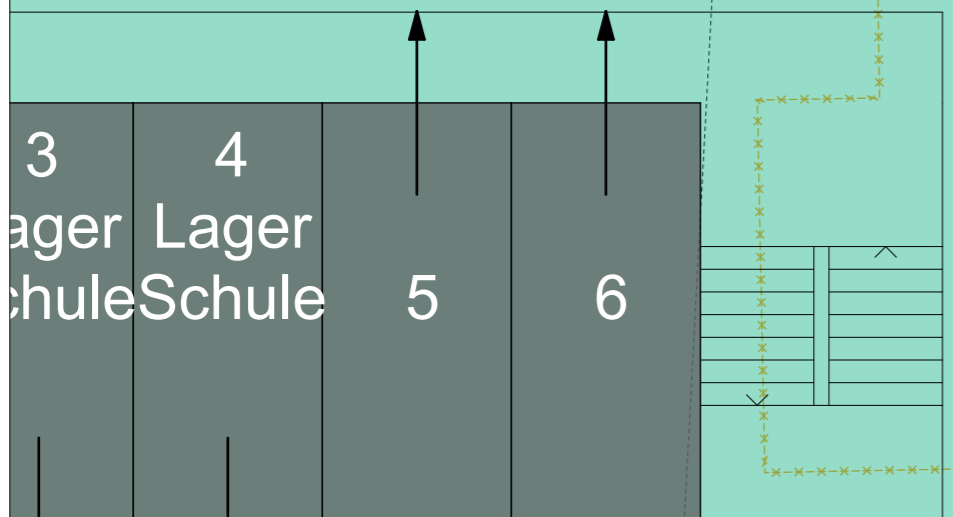

ZUFAHRT BE

Absetzschacht
neuer Revisionschacht
Kanalanschluss

Zufahrt
Baustraße

abzubrechender
Bereich!

Geändert / Ergängt		Index	Datum	gez.
Bauvorhaben Teilabbruch und Neubau mit Erweiterung der Förderschule St. Elisabeth				
Zeichnung EG Baustelleneinrichtung Zusatz Baustelleneinfahrt		Plannr. W.1401	Datum 27.03.2024	
		Maßstab 1:100	gez. Ziegler	