Asphaltfläche nach RStO 12 BK0,3 (Tafel 1, Zeile 3)

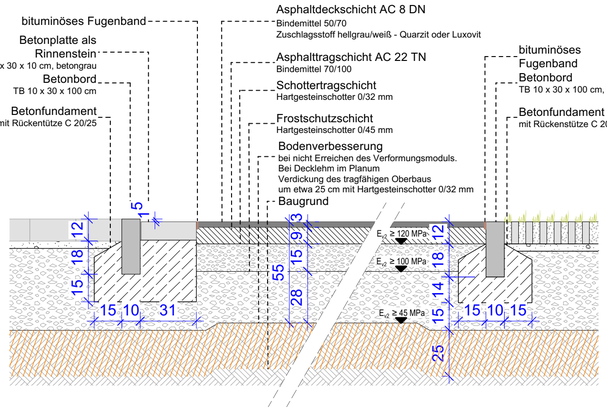

Rasenkammersteine nach FLL Begrünbare Flächenbefestigung N 3 (F3-Untergrund)
Pflasterbelag nach ZTV Wegebau N3 (F3-Untergrund) für Behindertenstellplatz / Zufahrt Trafo

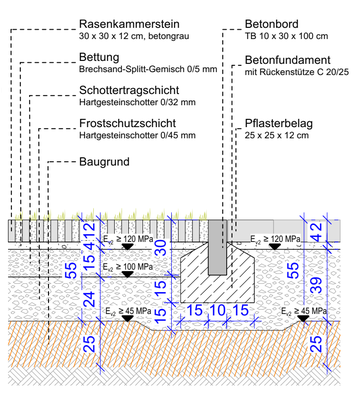

Stellplätze Hunsrückstraße

Asphalt Bestand nach RStO 12 BK 3,2
Quartiersstraßen in Wohngebieten mit Linienbusverkehr

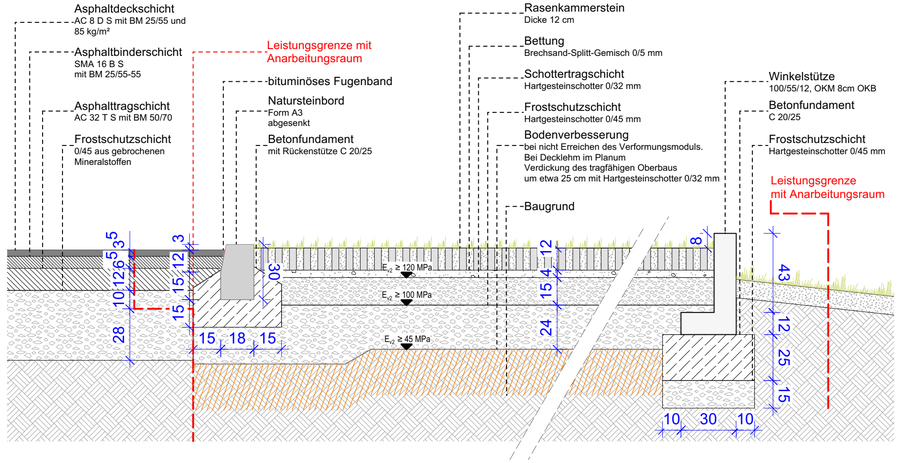

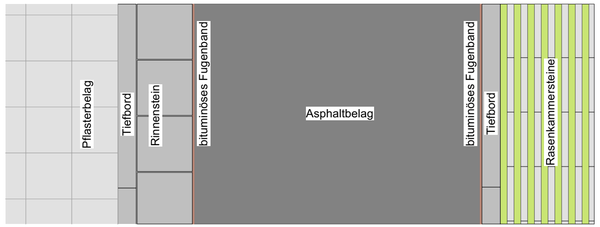

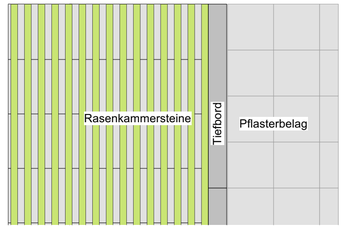

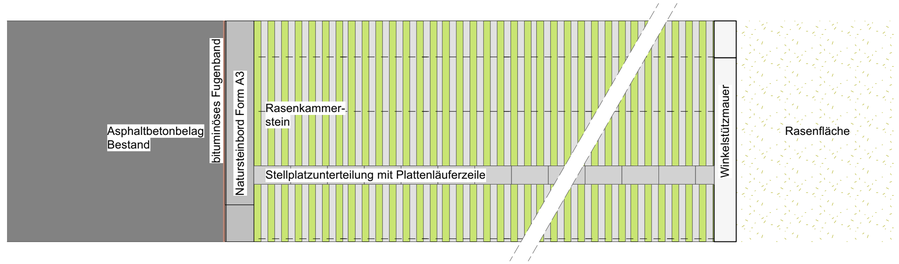

DATUM INDEX ÄNDERUNG

ZEICHNUNG **Regelaufbau Stellplätze**
MASSSTAB 1:20
DATUM 2024-08-09
GEZEICHNET RBP

LPH Ausführungsplanung **Vorabzug**

PLANNUMMER AFDET003
INDEX

PROJEKT **18.158**
NEUBAU GRUNDSCHULE SALLERNER BERG UND JAKOB-MUTH-SCHULE MIT 3-FACH-TURNHALLE UND HORT

BAUHERR

STADT REGENSBURG
AMT FÜR HOCHBAU
(Schule und Kinderhort)
D.-MARTIN-LUTHER-STRASSE 1
93047 REGENSBURG
T 0941 507-1642 **F** 0941 507-4609
AMT_FUER_HOCHBAU@REGENSBURG.DE

LANDSCHAFTSARCHITEKTEN

ARCHITEKTEN