Schnitt Hunsrückstraße A

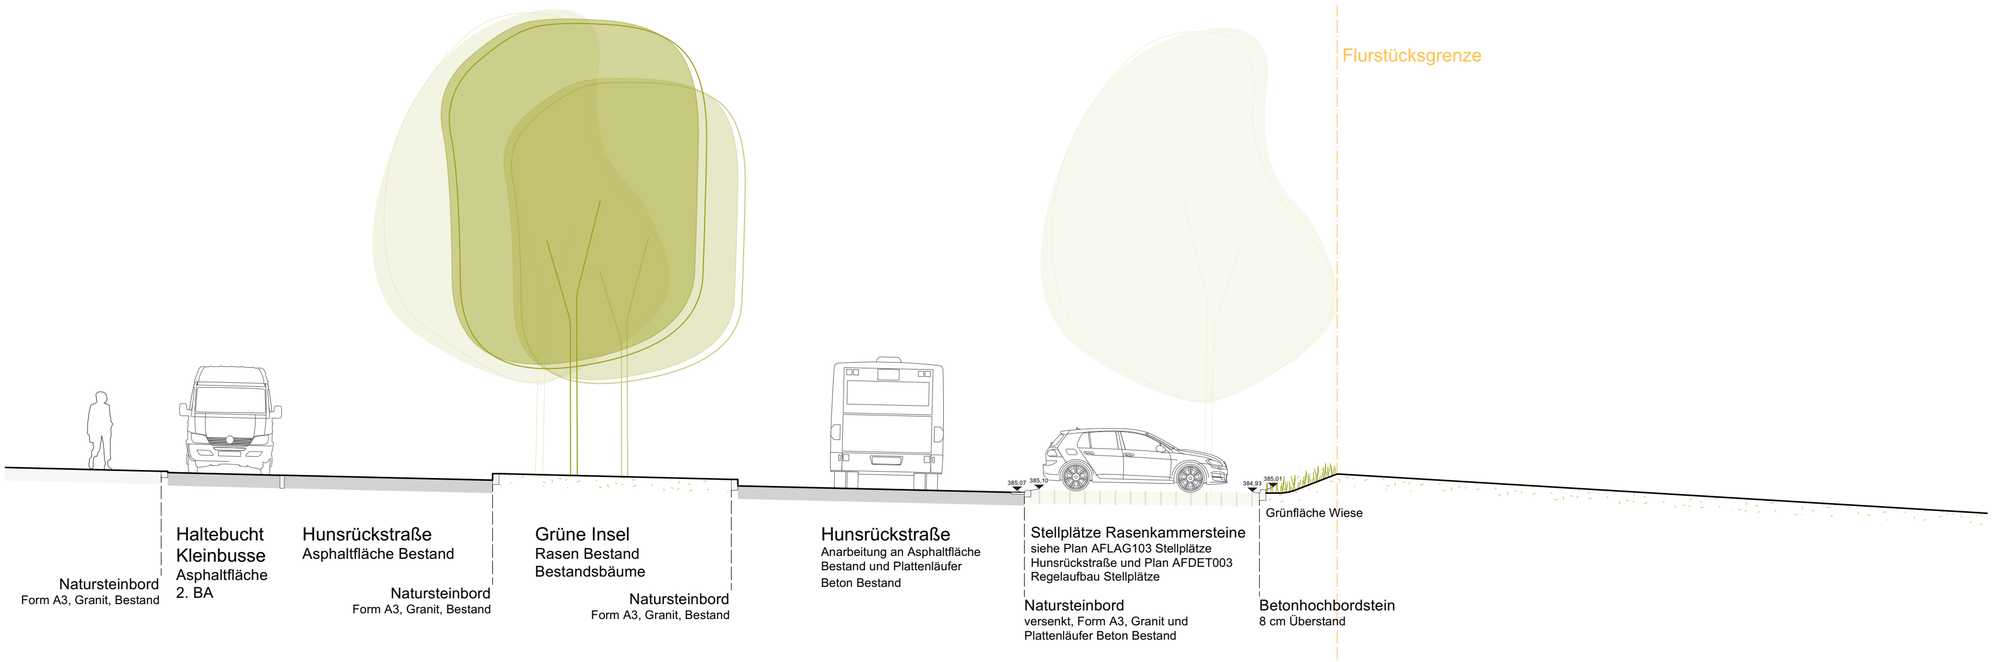

Schnitt Hunsrückstraße B

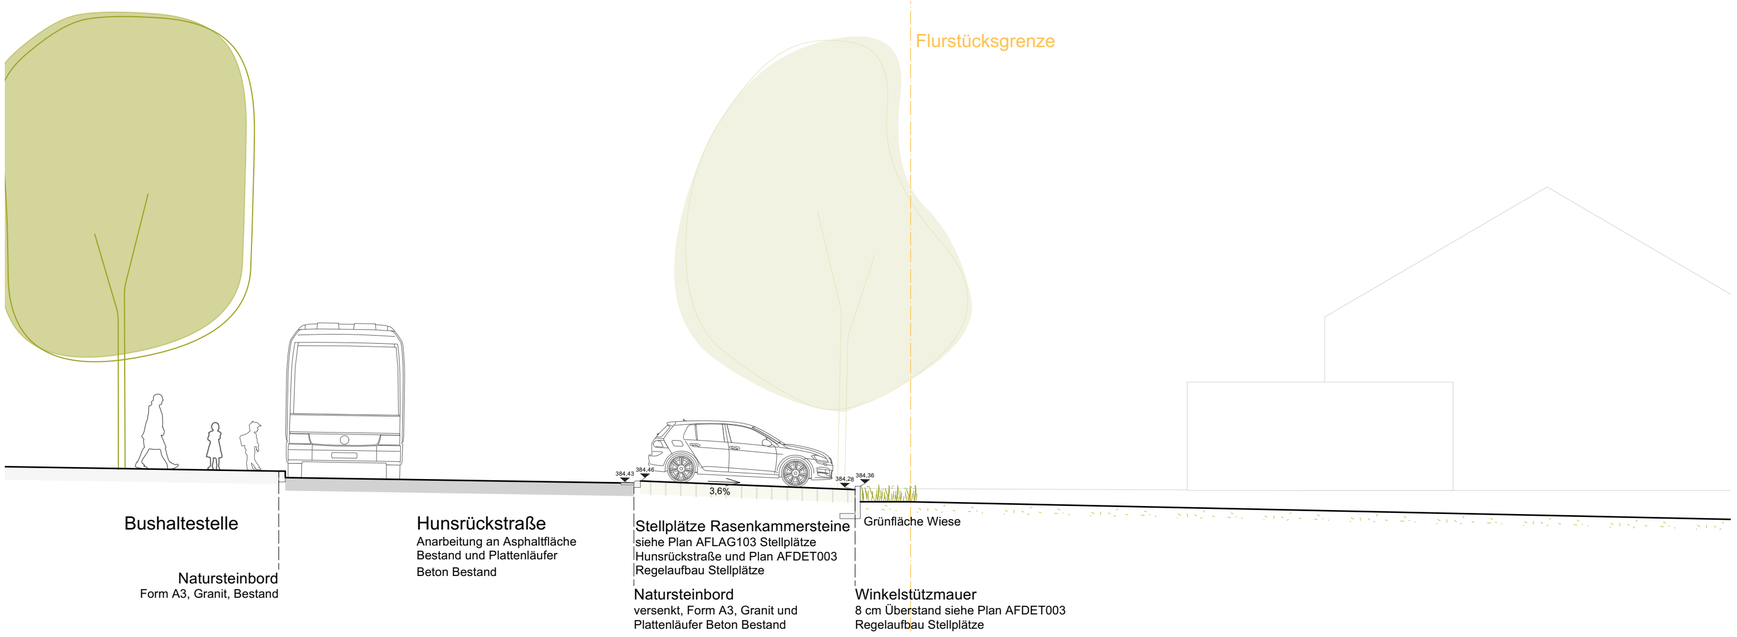

Schnitt Hunsrückstraße C

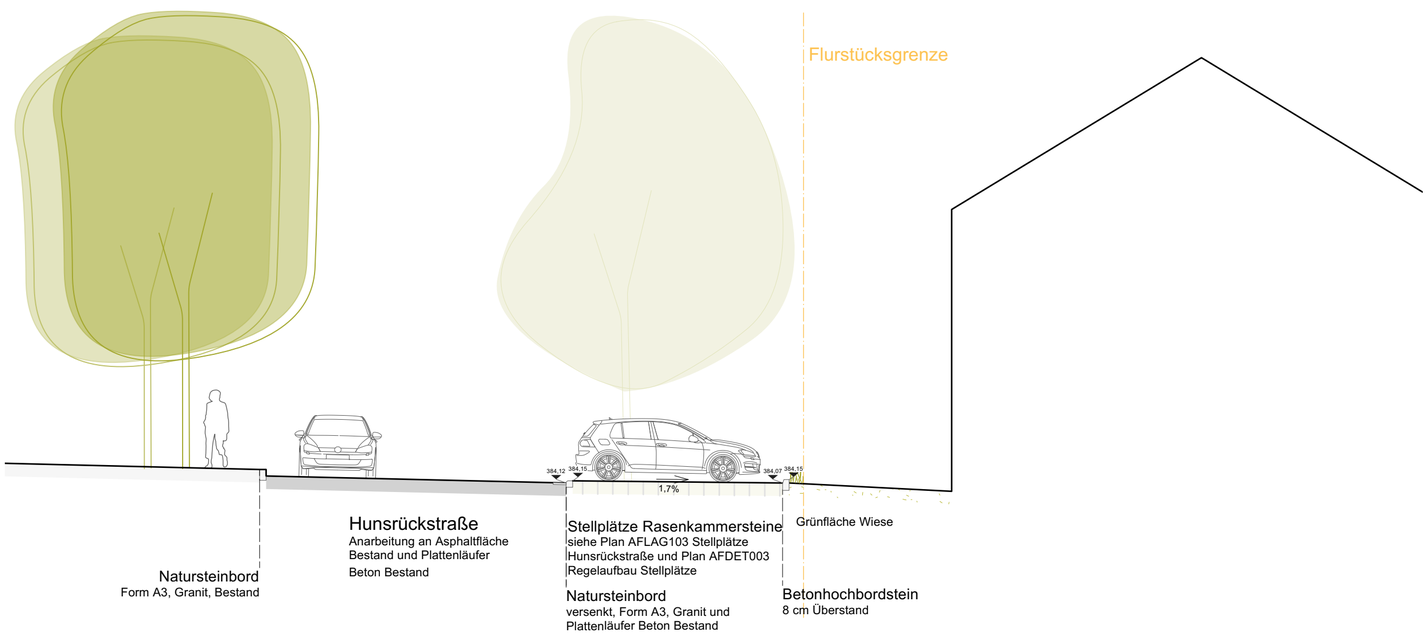

DATUM	INDEX	ÄNDERUNG

ZEICHNUNG **Stellplätze Hunsrückstraße Schnitte**

MASSSTAB 1:100 | DATUM 2024-07-12 | GEZEICHNET RBP

LPH Ausführungsplanung **VORABZUG**

PLANNUMMER AFSN103 | INDEX

PROJEKT **18.158**
NEUBAU GRUNDSCHULE SALLERNER BERG UND JAKOB-MUTH-SCHULE MIT 3-FACH-TURNHALLE UND HORT

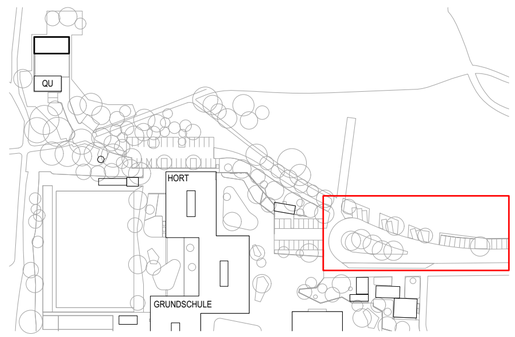

BAUHERR

STADT REGENSBURG

AMT FÜR HOCHBAU
(Schule und Kinderhort)

D.-MARTIN-LUTHER-STRASSE 1
93047 REGENSBURG
T 0941 507-1642 **F** 0941 507-4609
AMT_FUER_HOCHBAU@REGENSBURG.DE

LANDSCHAFTSARCHITEKTEN

ARCHITEKTEN