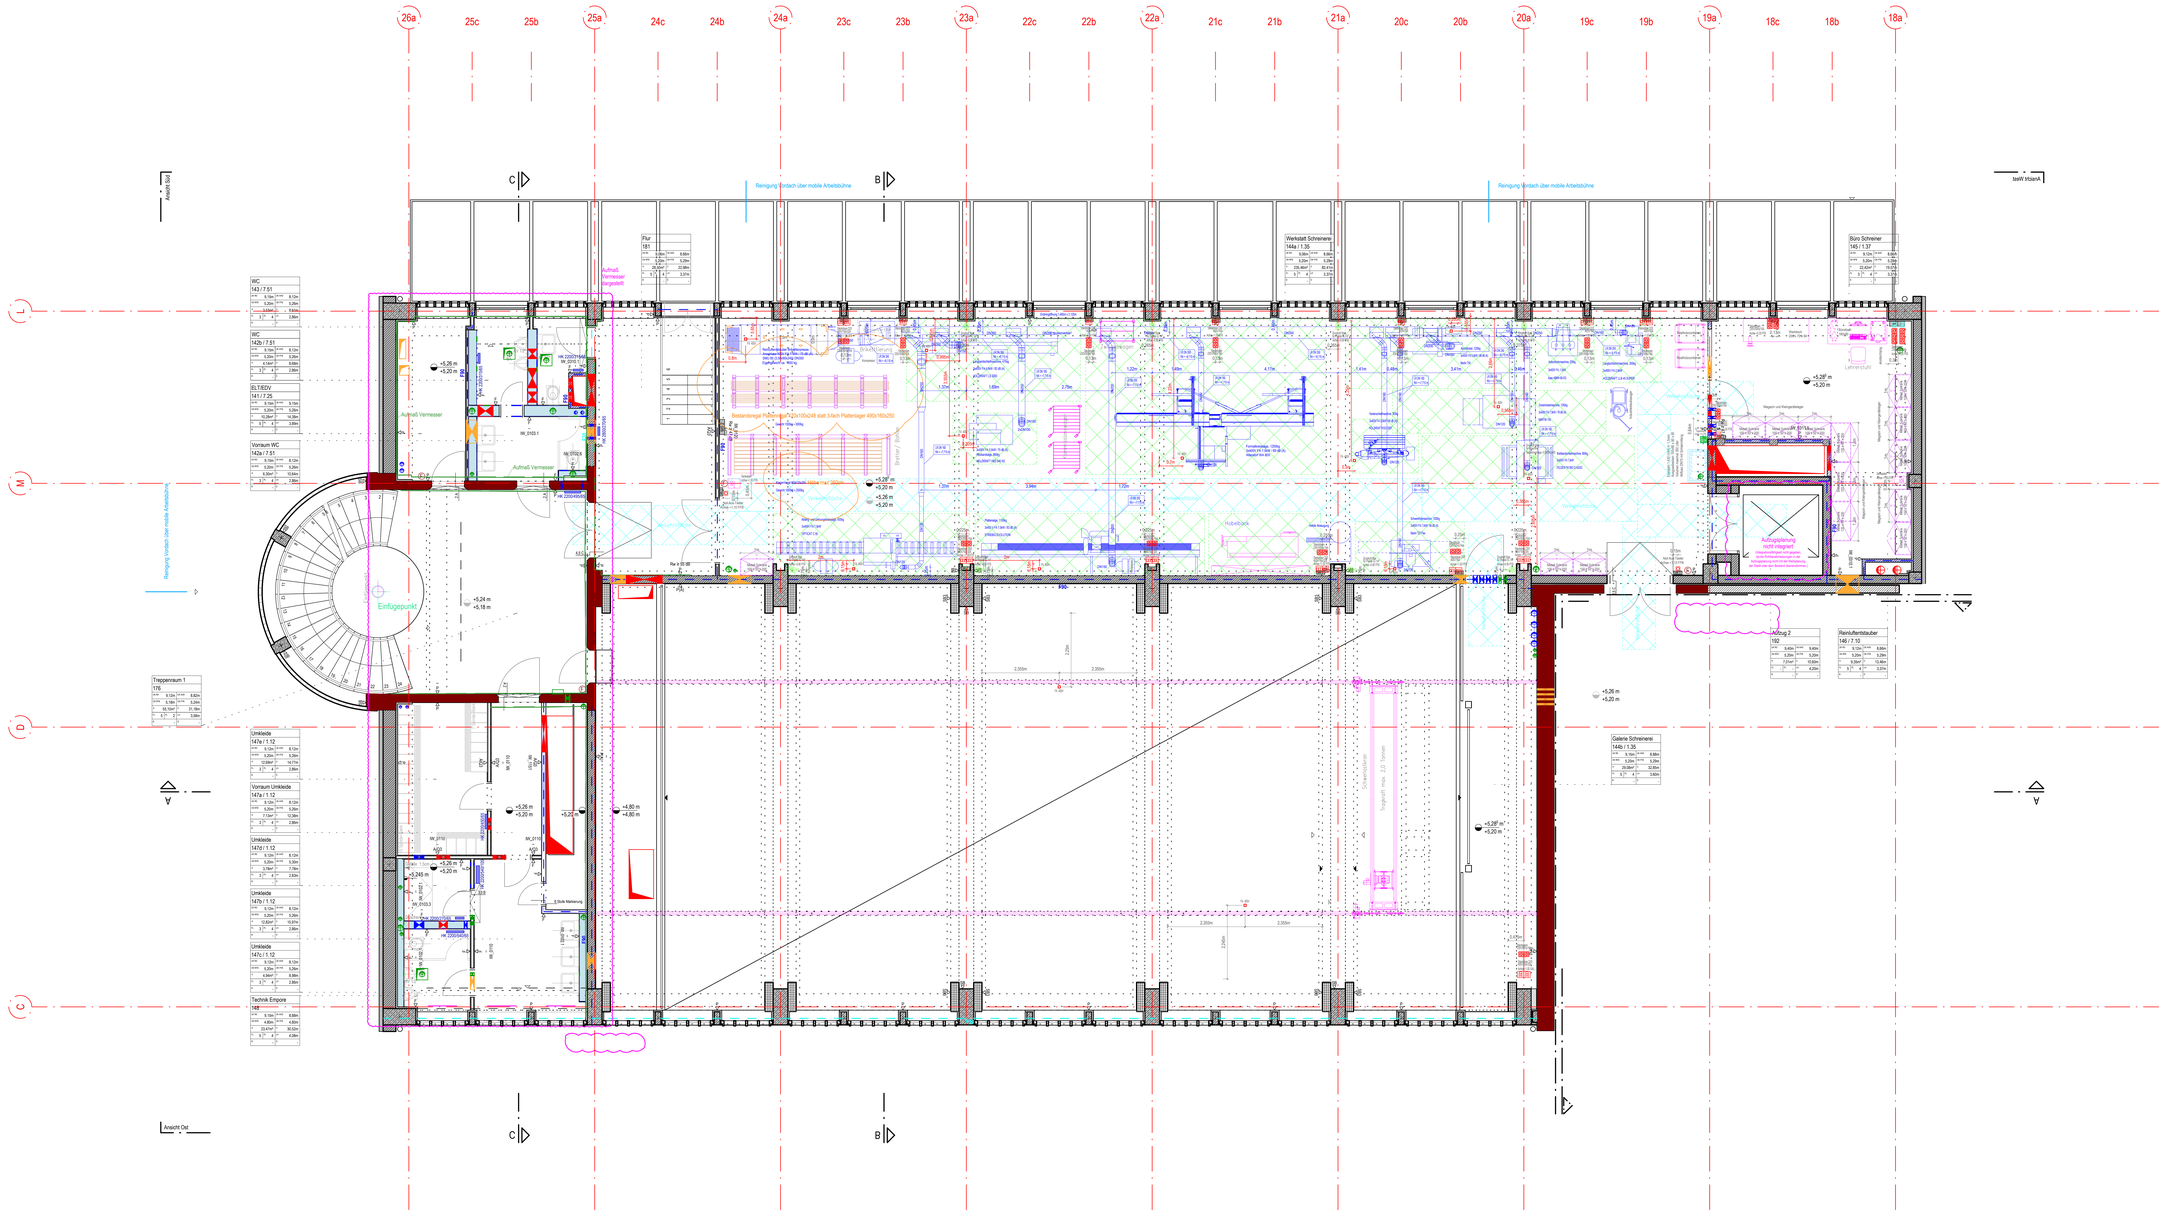

Stahlbeton (Bestand)	OK Oberkante
Mauerwerk (Bestand)	UK Unterkante
Stahlbeton (Neubau)	VK Vorderkante
Mauerwerk (Neubau)	HK Hinterkante
Beton unbewehrt (Neubau)	FF Fertigfußboden
WU-Beton (Neubau)	RF Rohfußboden
KS(-) Mauerwerk (Neubau)	AHD Abhangdecke
Betonfertigteil (Neubau)	RD Rohdecke
Holz (Neubau)	UZ Unterzug
Trockenbau Wand	OZ Überzug
Holzständerwand Schrankzone	LDM Lichtes Durchgangsmaß
Profilglaswand	LH Licht Höhe
Glaswand	BRH Brüstungshöhe roh ü. OKFF
Trennwand Mobil	T30 Feuerschutztür (30 min.)
Dämmung hart	RS Rauchschutz
Dämmung Schwingbas	DS dicht schließend
Innendämmung (Mineralschaumplatte)	F30 Feuerwiderstandsdauer (Wände/Verglasung)
Glasbausteinfertigelement Neubau	F90 Feuerwiderstandsdauer (Wände/Verglasung)
	RA Rauchabzug
	F Feuerlöscher
	NA Notausgang
	BA Bodenablauf
	DA Dachablauf
	AV Ausblasventil
	RR Regenrohr
Grundstücksgrenze	Deckendurchbruch
Abbruch	Bodendurchbruch
Schnittlinie	Wanddurchbruch
Angaben Werkstatteinrichtung	Wandschlitz
Angaben Vermesser	Bodenablauf
Änderung	
Brandwand oder BA Brandwand	Art des Durchbruchs:
F90 AHD	KB Kernbohrung
F 30-AB	WD Wanddurchbruch
F 90-AB	DD Deckendurchbruch
	BD Bodendurchbruch
	WS Wandschlitz
	DS Deckenschlitz
	FBD Fußbodendurchbruch
	DS Deckenschlitz
	BS Bodenschlitz
	FBS Fußbodenschlitz
	DA Deckenaussparung
	BA Bodenaussparung
	FBA Fußbodenaussparung
	FS Fundamentschlitz
	FA Fundamentaussparung
	FD Fundamentdurchbruch

Höhenkote Neubau: OK FF / OK RF
Höhenkote Bestand: OK FF / OK RF
Neubau
Bestand

Fenster: Achtung: Fenster Brüstungshöhe ab Fußboden Fertigfußboden. Brüstungshöhe ab Fußboden Rohfußboden für Fensterlieferung. Bei Fliesen oder Teppich Maße beachten!

BODENQUALITÄTEN:
B = Beton
E = Estrich
L = Linoleum
F = Fliesen
BWS = Betonwerkstein

DECKENQUALITÄTEN:
MHK = Metall-Heiz-Kühldecke
B = Beton
= keine
GK = Gipskarton-CI-Q3
GKHK = Gipskarton-Heiz-Kühl-Decke

WANDQUALITÄTEN:
SBS = Sichtbeton Klasse 3
SP = Sichtbeton Gasentdeckt
WS = Werkstein
MW = Mauerwerk
P = Putz
DP = Strukturputz
FA = Parkettboden
OSA = Oberflächenschutz K
M = Metall
OK = Anstrich + Gipskarton Q3 (AQ3)
F = Fliesen
S = Naturstein

Klärung/ Änderung

NR.	DATUM	ART DER ÄNDERUNG	VON

PROJEKT
Generalinstandsetzung Berufsschulzentrum Luisenstraße

BAUHERR
Landeshauptstadt München I Baureferat Hochbau 41
Friedenstraße 40 81660 München

ARCHITEKT
v - architekten gmbh
Huhnsgasse 42 50676 Köln T 0221 . 66 999 30 | F 0221 . 66 999 333

PLANSTOCK NR.: 5 8 6 5 / 1 | 5 8 7 4 / 1 | 5 8 7 6 | 5 8 8 0

BT F

± 0.00 = 518.08 ü. NN

PKT GmbH

PROJEKTSTEUERUNG
HWP Planungsgesellschaft mbH
Rotebergstraße 8
70190 Stuttgart

TGA
Planungsbüro Pfeiffer GmbH
Hirtenstraße 3
80797 Karlsfeld

ENT Gesellschaft für Elektro-Ingenieurtechnik mbH & Co. KG
Gewerbepark Lindach 8 8
84489 Burghausen

TRAGWERKSPLANUNG
Prof. Fee Ingenieure
Nymphenburger Straße 5
80335 München

BRANDSCHUTZ
Dipl.-Ing. (TH) K. Leermann
Hadebeilr. 5
61541 Dormagen-Zons

BAUTECHNIK
BN Bauphysik GmbH & Co. KG
Thomasstraße 28
81675 München

LANDSCHAFTSARCHITEKTEN
Adler & Olesch Landschaftsarchitekten GmbH
Bodenkirchnerstraße 86
80636 München

AUSFÜHRUNGSPLANUNG / WERKPLAN 3

PLAN-NR.: BSZL_MAT_A_GR_01_1011_C_V

INDEX: 0
DATUM: 11.01.2023
PLOTDATUM: 10.07.2023
MASSTAB: 1:50
BEARBEITER: SI

INHALT: Grundriss 1. Obergeschoss Gebäude E

GENEHMIGT AM/VOM:

PLANUNGSGRUPPE KRANKENHAUSTECHNIK
PKT GmbH · 80477 München · Barmseestrasse 2 · Tel. / 089 / 54 55 51 0 · Fax 089 / 54 55 51 13

GEPRÜFT AM/VOM: