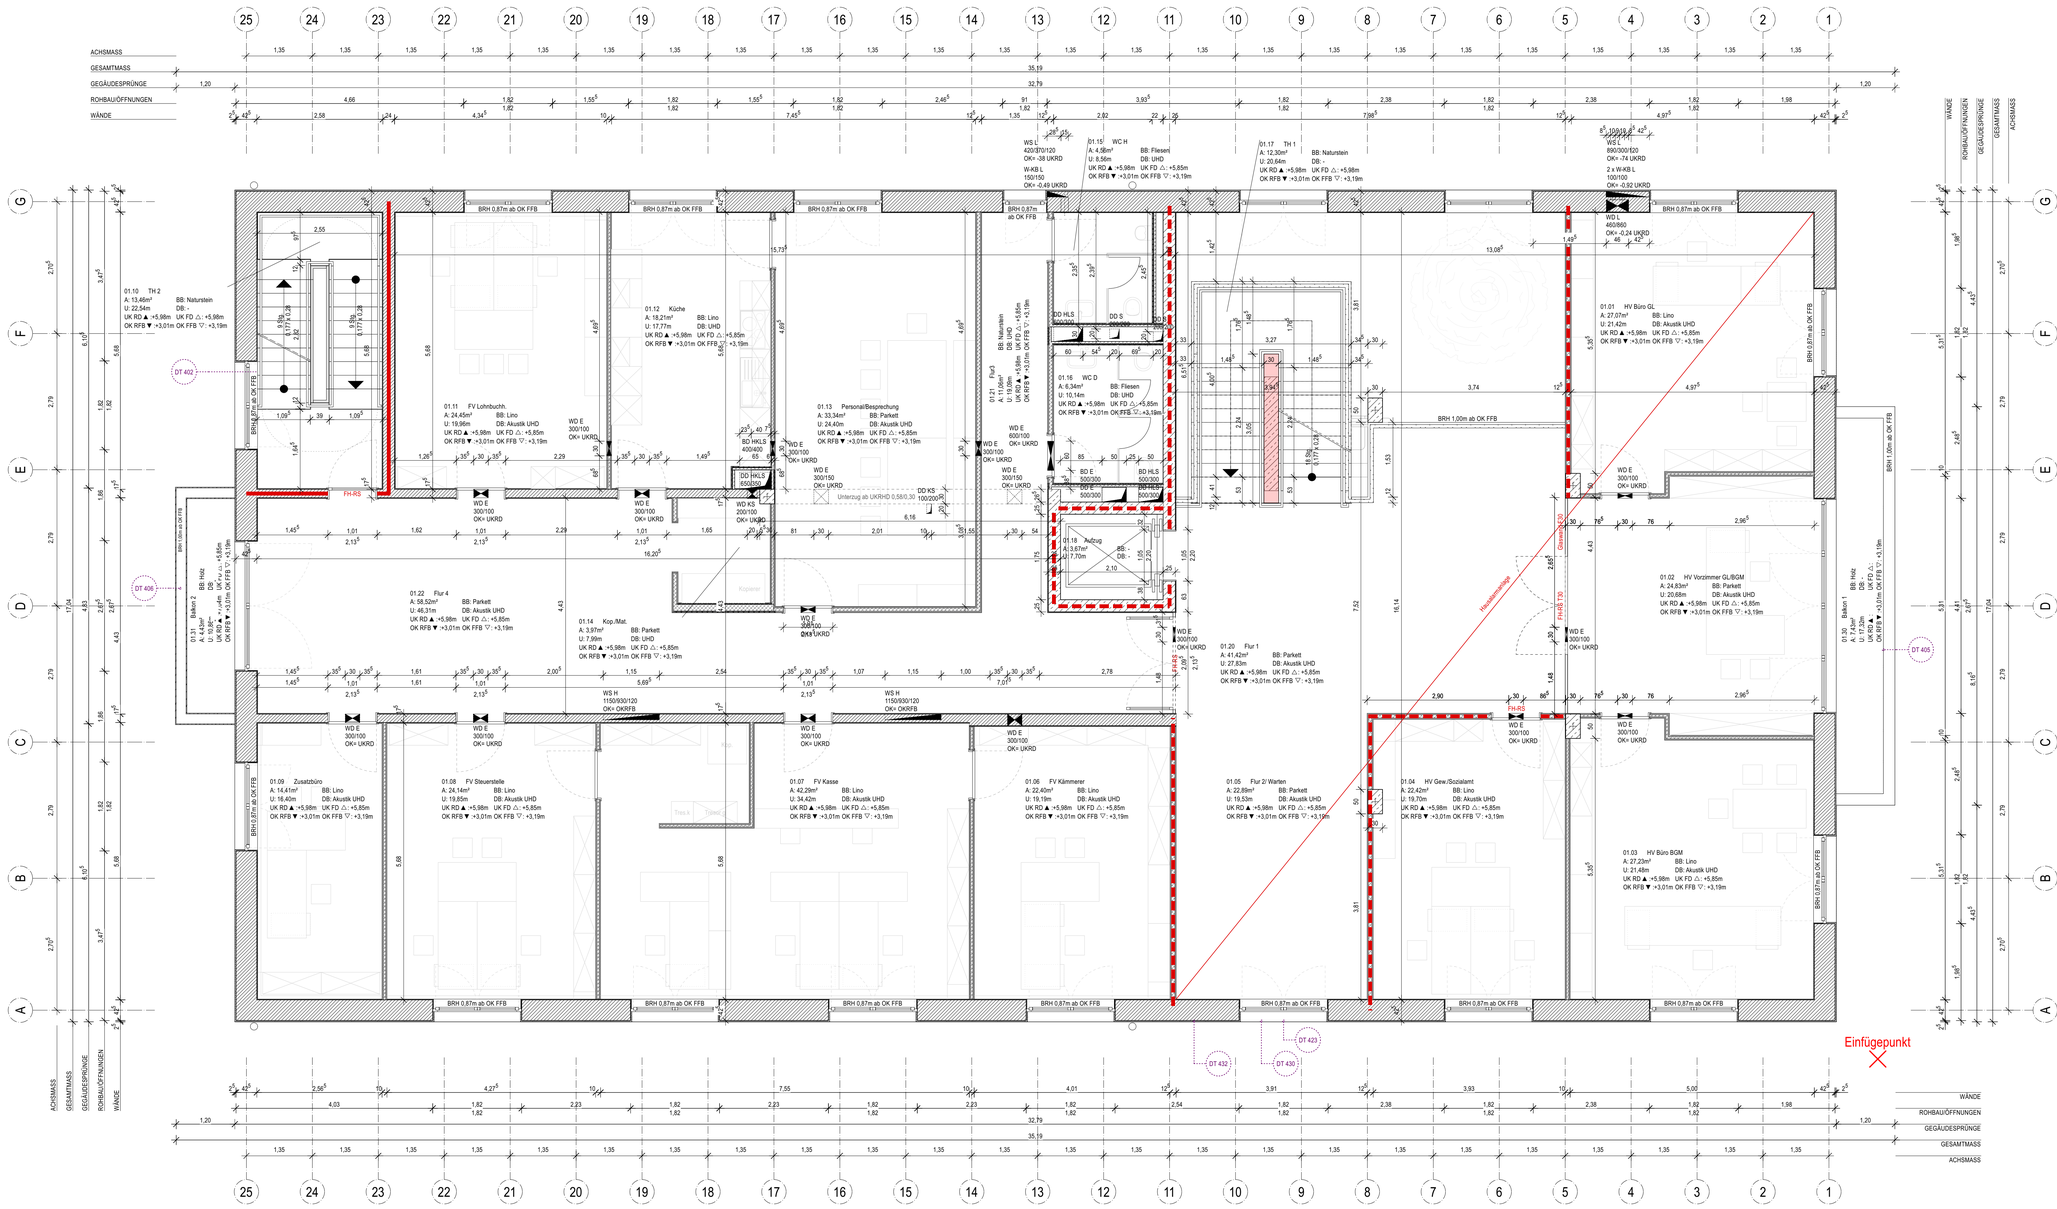

LEGENDE

HÖHENBEZUG ± 0.00: = 734.65 m NHN

SYMBOLE

BODENDURCHBRUCH (BD) · DECKENDURCHBRUCH (DD) · WANDDURCHBRUCH (WD) · WANDSCHLITZ (WS) · KERNBOHRUNG WAND (W-KB) · KERNBOHRUNG DECKE / BODEN (D-KB / B-KB) · OK FFB · OK RD · UK FD · UK RD

SCHRAFFUREN

STB BESTAND · MW BESTAND · PUTZ BEST. · WERKSTEIN BEST. · TROCKENBAU BEST. · WÄRMEDÄMMUNG MINERALWOLLE · STB · MW · PUTZ · WERKSTEIN · TROCKENBAU · WÄRMEDÄMM HARTSCHAUM · WU-BETON · BETON UNBEW. / ESTRICH · BT-FERTIGTEIL · HOLZ · STAHL · WÄRMEDÄMMUNG SCHAUMGLAS · FEUERHEMMEND (F30) · FEUERBESTÄNDIG (F90) · BRANDWAND · UHD ab OKFFb · ABBRUCH · FILTERKIES

ABKÜRZUNGEN

AF	ARBEITSFUGE	HK	HEIZKÖRPER	SMW	SICHTMAUERWERK	BS	BRANDSCHOTT
BB	BODENBELAG	HP	HOCHPUNKT	STB	STAHLBETON	BSK	BRANDSCHUTZKLAPPE
BD	BODENDURCHBRUCH	KDÜB	KERNBOHR. DECKE/ BODEN	STG	STEIGUNG	BT	BODENTANK
RBH	ROHBAU BRÜSTUNGSHÖHE	KDW	KERNBOHRUNG WAND	TB	TROCKENBAU	ELT/E	ELEKTRO
FBH	FERTIG BRÜSTUNGSHÖHE	LRH	LICHTE RAUMHÖHE	TP	TIEFPUNKT	FM	FERNMELDETECHNIK
DA	DACH	LINO	LINOLEUM	UHD	UNTERHANGDECKE	H/LS	HEIZUNG / LÜFTUNG / SANITÄR
DD	DECKENDURCHBRUCH	MW	MAUERWERK	UK	UNTERKANTE		
DN	NENNDURCHMESSER	OK	OBERKANTE	UZ	UNTERZUG	RA	RAUCHABZUG
DP	DOPPELSTOCK-FAHRRADPARKER	P	PUTZ	ÜZ	ÜBERZUG	RLT	RAUMLUFTTECHNIK
		RD	ROHDECKE	VK	VORDERKANTE	RWA	RAUCH - U. WÄRMEABZUG
DSP	DECKENSPRUNG	REV	REVISIONSÖFFNUNG	VS	VORSATZSCHALE	SUV	SCHWACHSTROM-UV
DB	DECKENBELAG	RFB	ROHFUSSBODEN	WD	WANDDURCHBRUCH	UV	UNTERVERTEILER
FBE	FUSSBODENEINLAUF	RR	REGENFALLROHR	WS/BS	WAND-/BODENSCHLITZ		
FFB	FERTIGFUSSBODEN	SB	SICHTBETON				
FL	FAHRRADLIFT	SLM	SAUBERLAUFMATTEN				

TGA

HINWEIS:

SÄMTLICHE MASSE SIND VOR BEGINN DER ARBEITEN VON DEN AUSFÜHRENDEN FIRMEN EIGEN/VERANTWORTLICH ZU PRÜFEN. FESTGESTELLTE DIFFERENZEN SIND MIT DER ÖRTLICHEN BAULEITUNG VOR DER AUSFÜHRUNG ZU KLÄREN. TÜRHÖHEN / BRÜSTUNGSHÖHEN SIND AB OK FERTIGFUSSBODEN ANGEGEBEN!

DER PLAN IST NUR GÜLTIG IN VERBINDUNG MIT DEN PLANUNGEN DER FACHINGENIEURE. ÄNDERUNGEN NUR MIT GENEHMIGUNG DER PLANENDEN ARCHITEKTEN!

DER ENTWURF IST GEISTIGES EIGENTUM DES PLANERS UND DAMIT URHEBERRECHTLICH GESCHÜTZT. DIESE ZEICHNUNG DARF WEDER VERVIELFÄLTIGT NOCH DRITTEN ANGEBOTEN ODER ZUGÄNGLICH GEMACHT ODER ANDERWEITIG MISSBRÄUCHLICH BENUTZT WERDEN. ALLE RECHTE SIND VORBEHALTEN.

INDEX	DATUM	GEZ.	ÄNDERUNG
C	28.08.24	KG	Anpassungen gem. Abstim. Rohbau
B	02.07.24	KG	Einarbeitung SuD-Planung gem. Abstim. Fachplanungen

PROJEKT

ABBRUCH UND NEUBAU RATHAUS ROTTACH-EGERN

NÖRDLICHE HAUPTSTRASSE 9, 83700 ROTTACH-EGERN

BAUHERR

GEMEINDE ROTTACH-EGERN

NÖRDLICHE HAUPTSTRASSE 9, 83700 ROTTACH-EGERN

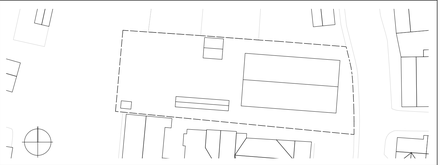

LEISTUNGSSTAND

AUSFÜHRUNGSPLANUNG

PLANINHALT

GRUNDRISS 1. OBERGESCHOSS

MASSSTAB **1:50**

GEZ. VON	GEZ. AM	STAND	PLANGRÖSSE
	18.04.24	06.09.24	1.05500mm / 0.51000mm

ARC - 5 - X - GR - 01 - 120 - V - C

PLANERST. LPH AG PLANART EBENE PLANNR. STAT. INDEX