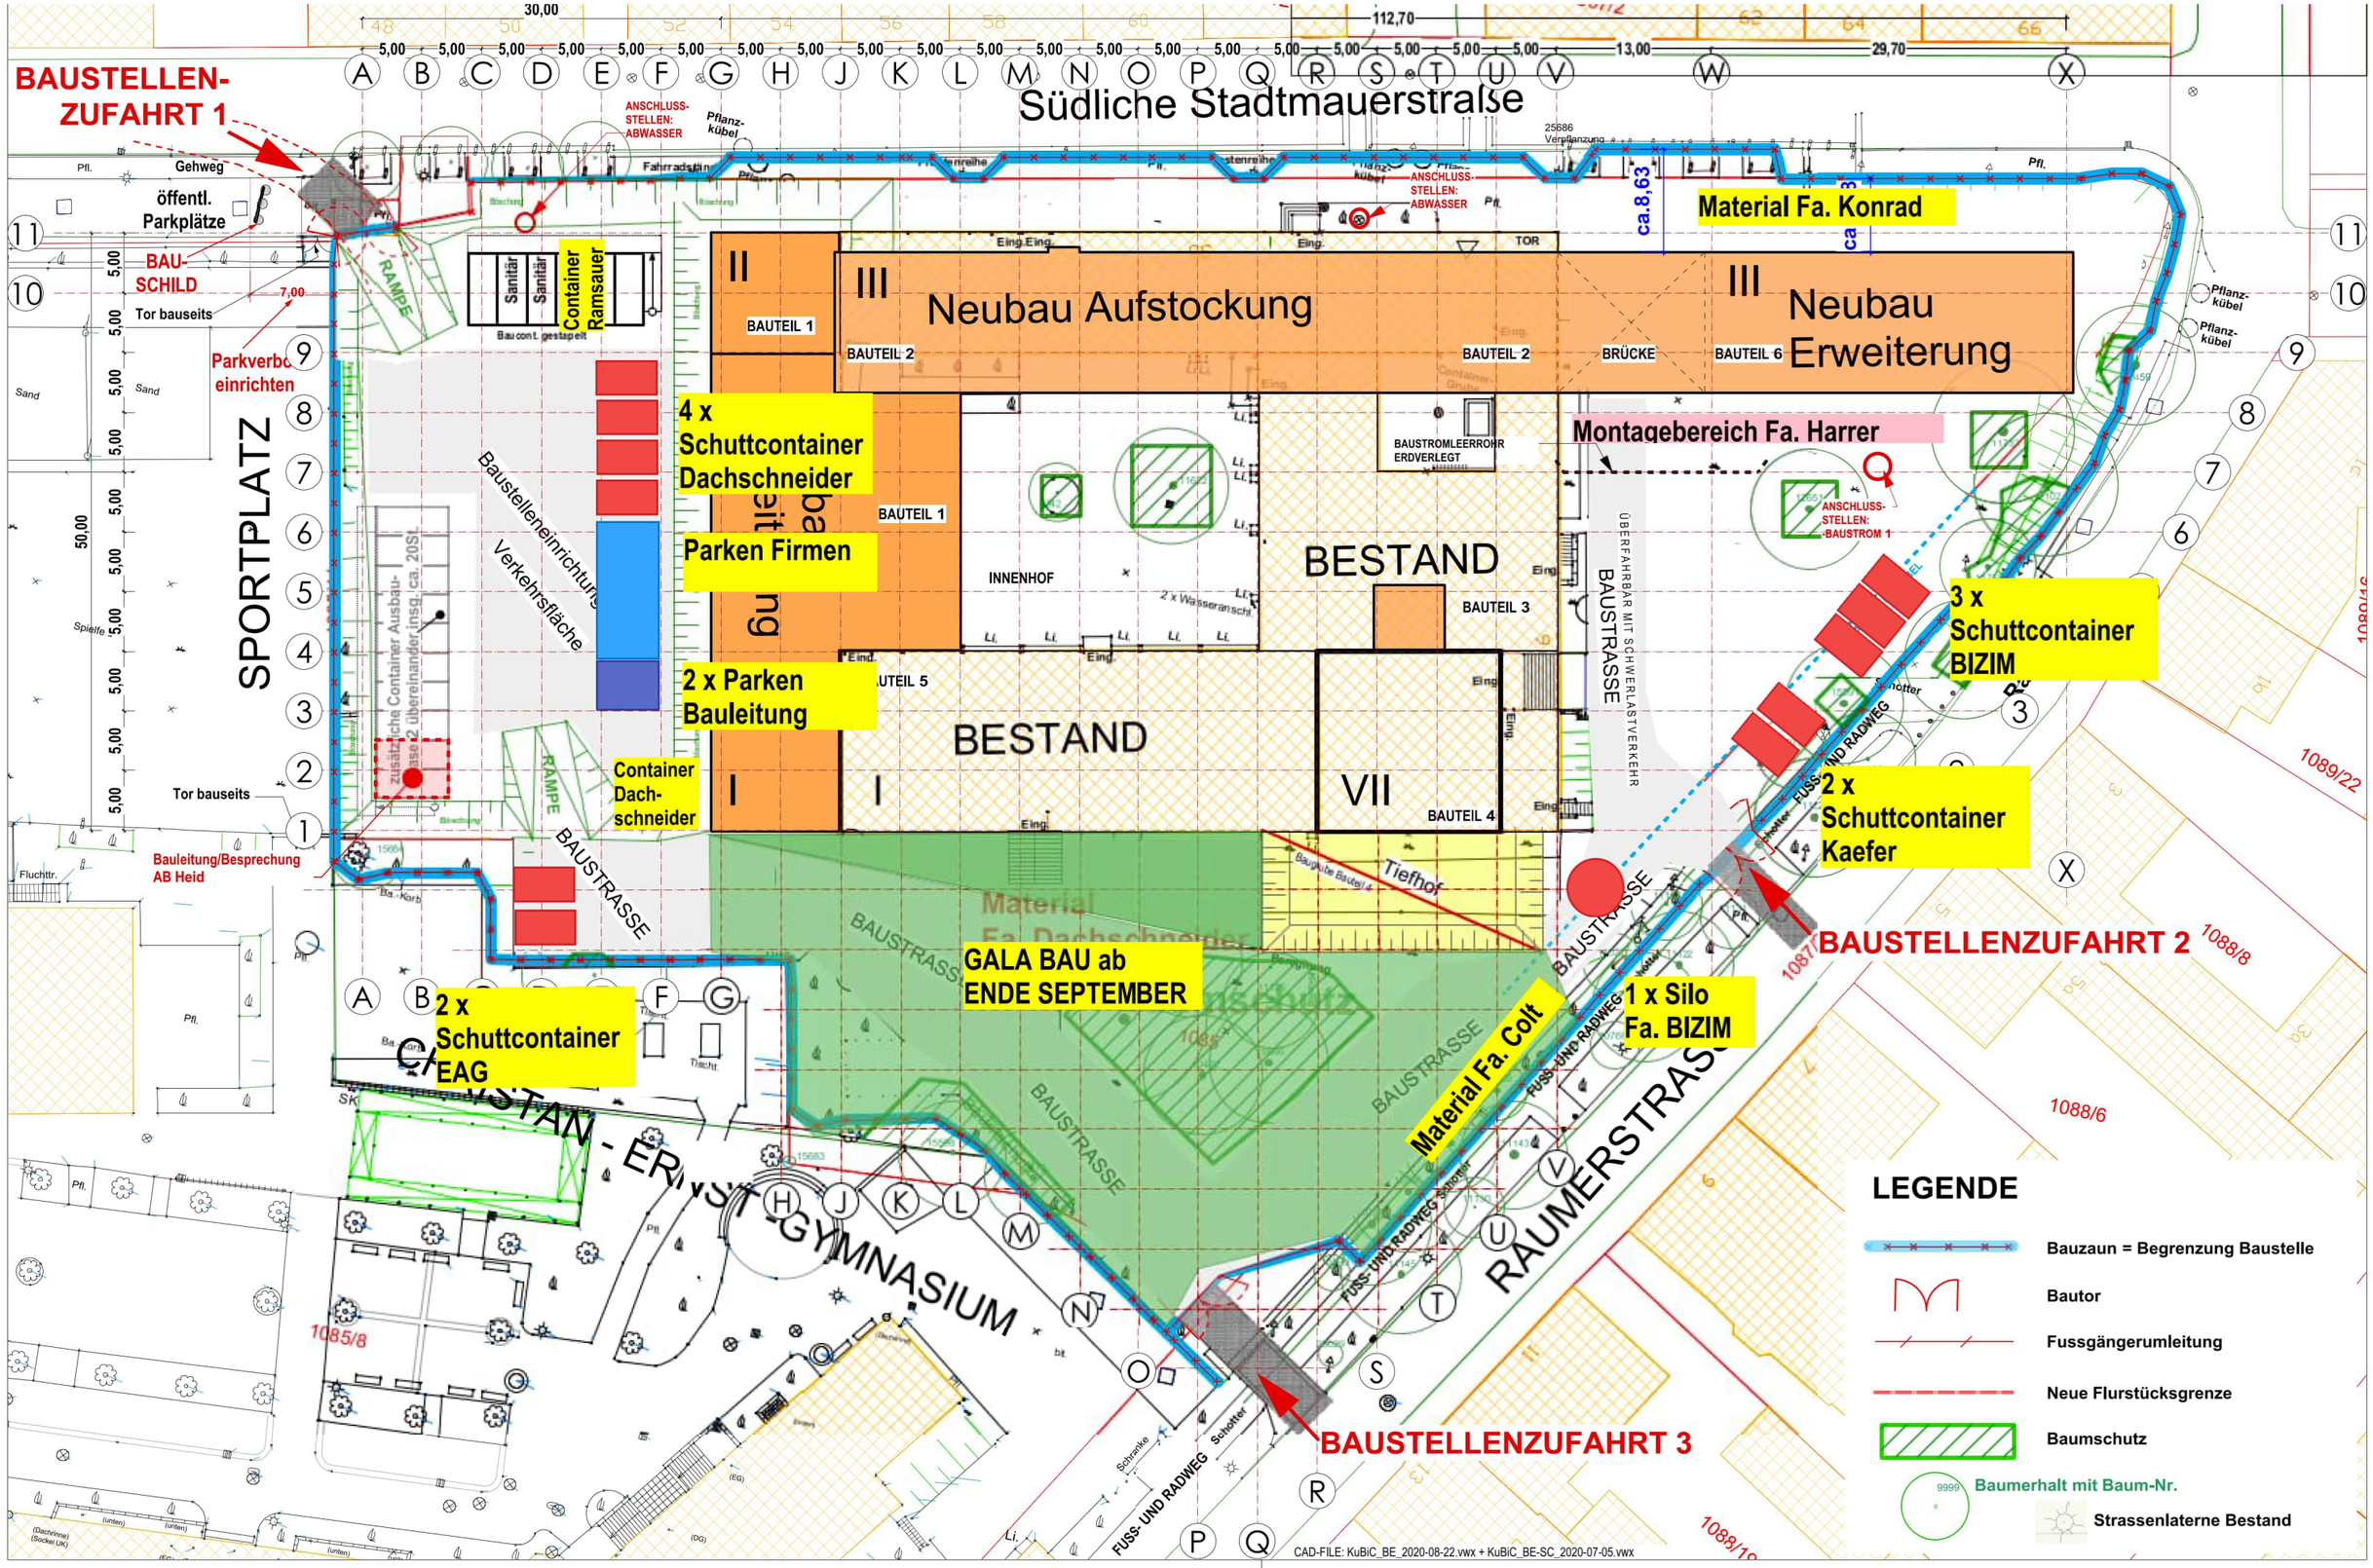
BAUSTELLEN-ZUFAHRT 1
Südliche Stadtmauerstraße
öffentl. Parkplätze
BAU-SCHILD
Tor bauseits
Parkverbot einrichten
SPORTPLATZ
Container Ramsauer
Sanitär
Baustelleneinrichtungsfläche
Verkehrsfläche
4 x Schuttcontainer Dachschneider
Parken Firmen
2 x Parken Bauleitung
Container Dach-schneider
Neubau Aufstockung
Neubau Erweiterung
BESTAND
INNENHOF
BAUTEIL 1
BAUTEIL 2
BAUTEIL 3
BAUTEIL 4
BAUTEIL 5
BAUTEIL 6
BRÜCKE
BAUSTROMLEERROHR ERDVERLEGT
Material Fa. Konrad
Montagebereich Fa. Harrer
ANSCHLUSS-STELLEN: BAUSTROM 1
ANSCHLUSS-STELLEN: ABWASSER
3 x Schuttcontainer BIZIM
2 x Schuttcontainer Kaefer
BAUSTELLENZUFAHRT 2
1 x Silo Fa. BIZIM
Material Fa. Colt
GALA BAU ab ENDE SEPTEMBER
2 x Schuttcontainer EAG
Bauleitung/Besprechung AB Heid
BAUSTELLENZUFAHRT 3
BAUSTRASSE
RAUMERSTRASSE
CHRISTIAN-ERNST-GYMNASIUM
FUSS- UND RADWEG
Tiefhof
LEGENDE
Bauzaun = Begrenzung Baustelle
Bautor
Fussgängerumleitung
Neue Flurstücksgrenze
Baumschutz
Baumerhalt mit Baum-Nr.
Strassenlaterne Bestand
CAD-FILE: KuBiC_BE_2020-08-22.vwx + KuBiC_BE-SC_2020-07-05.vwx