




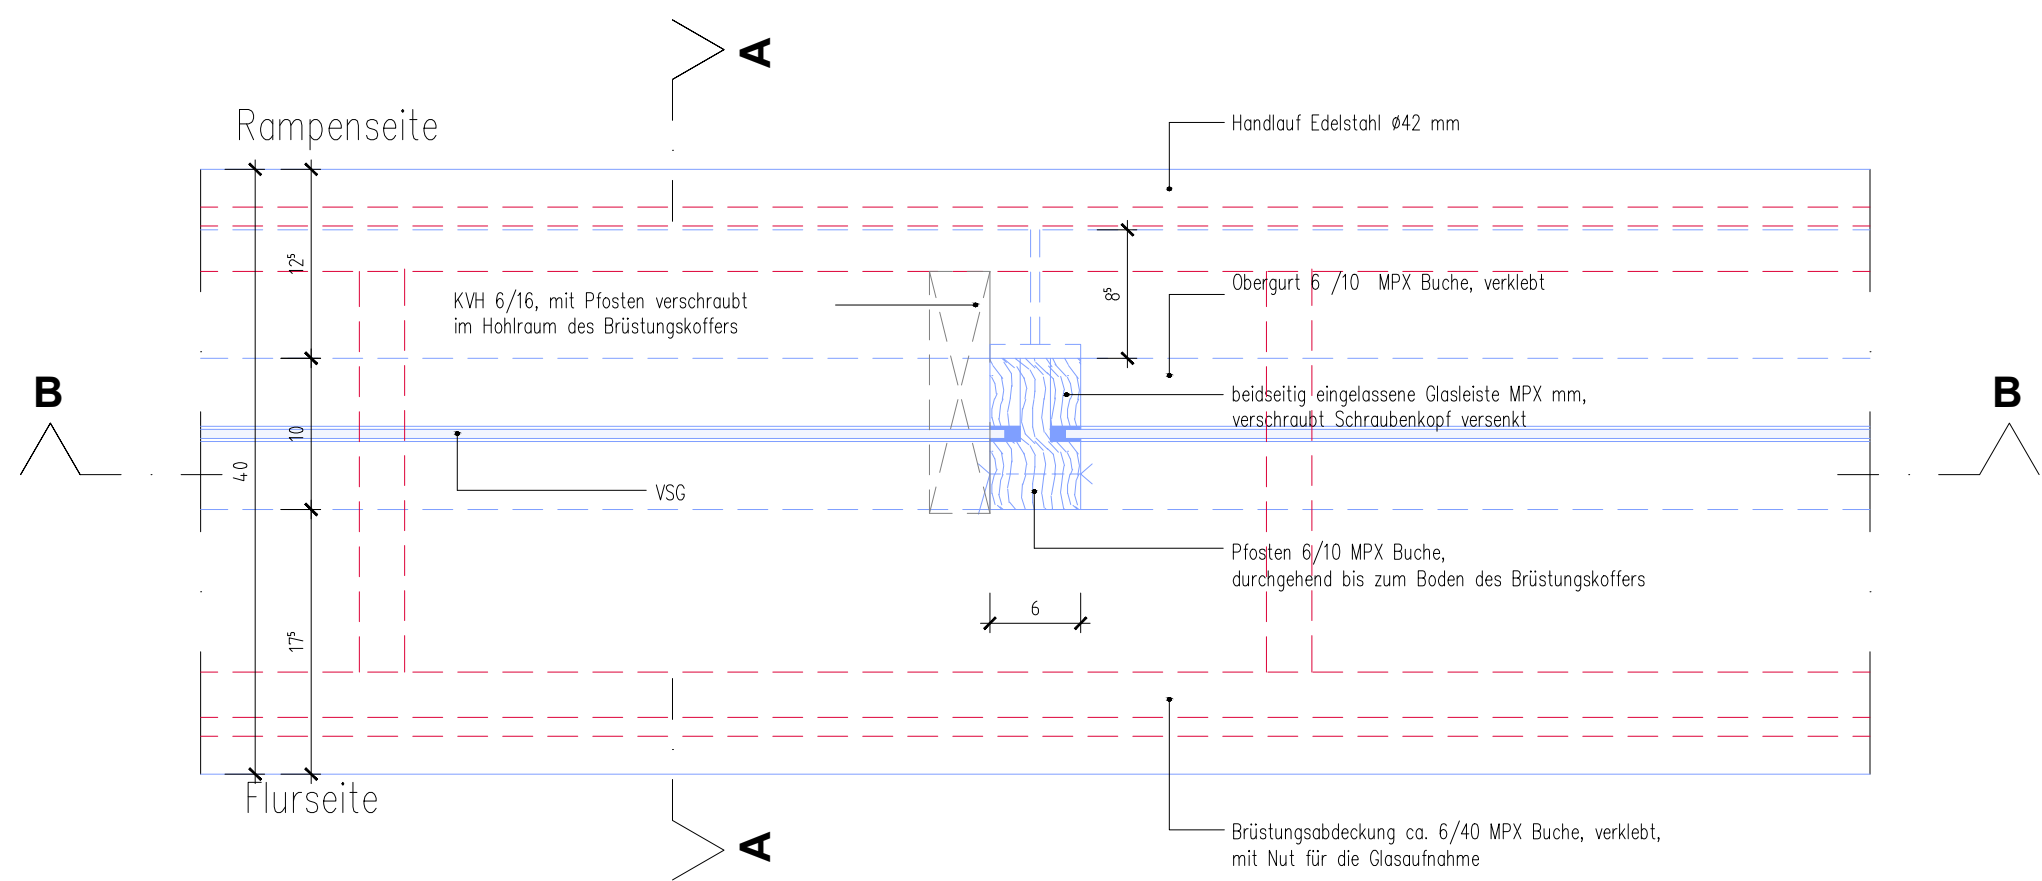

Aufsicht Geländer

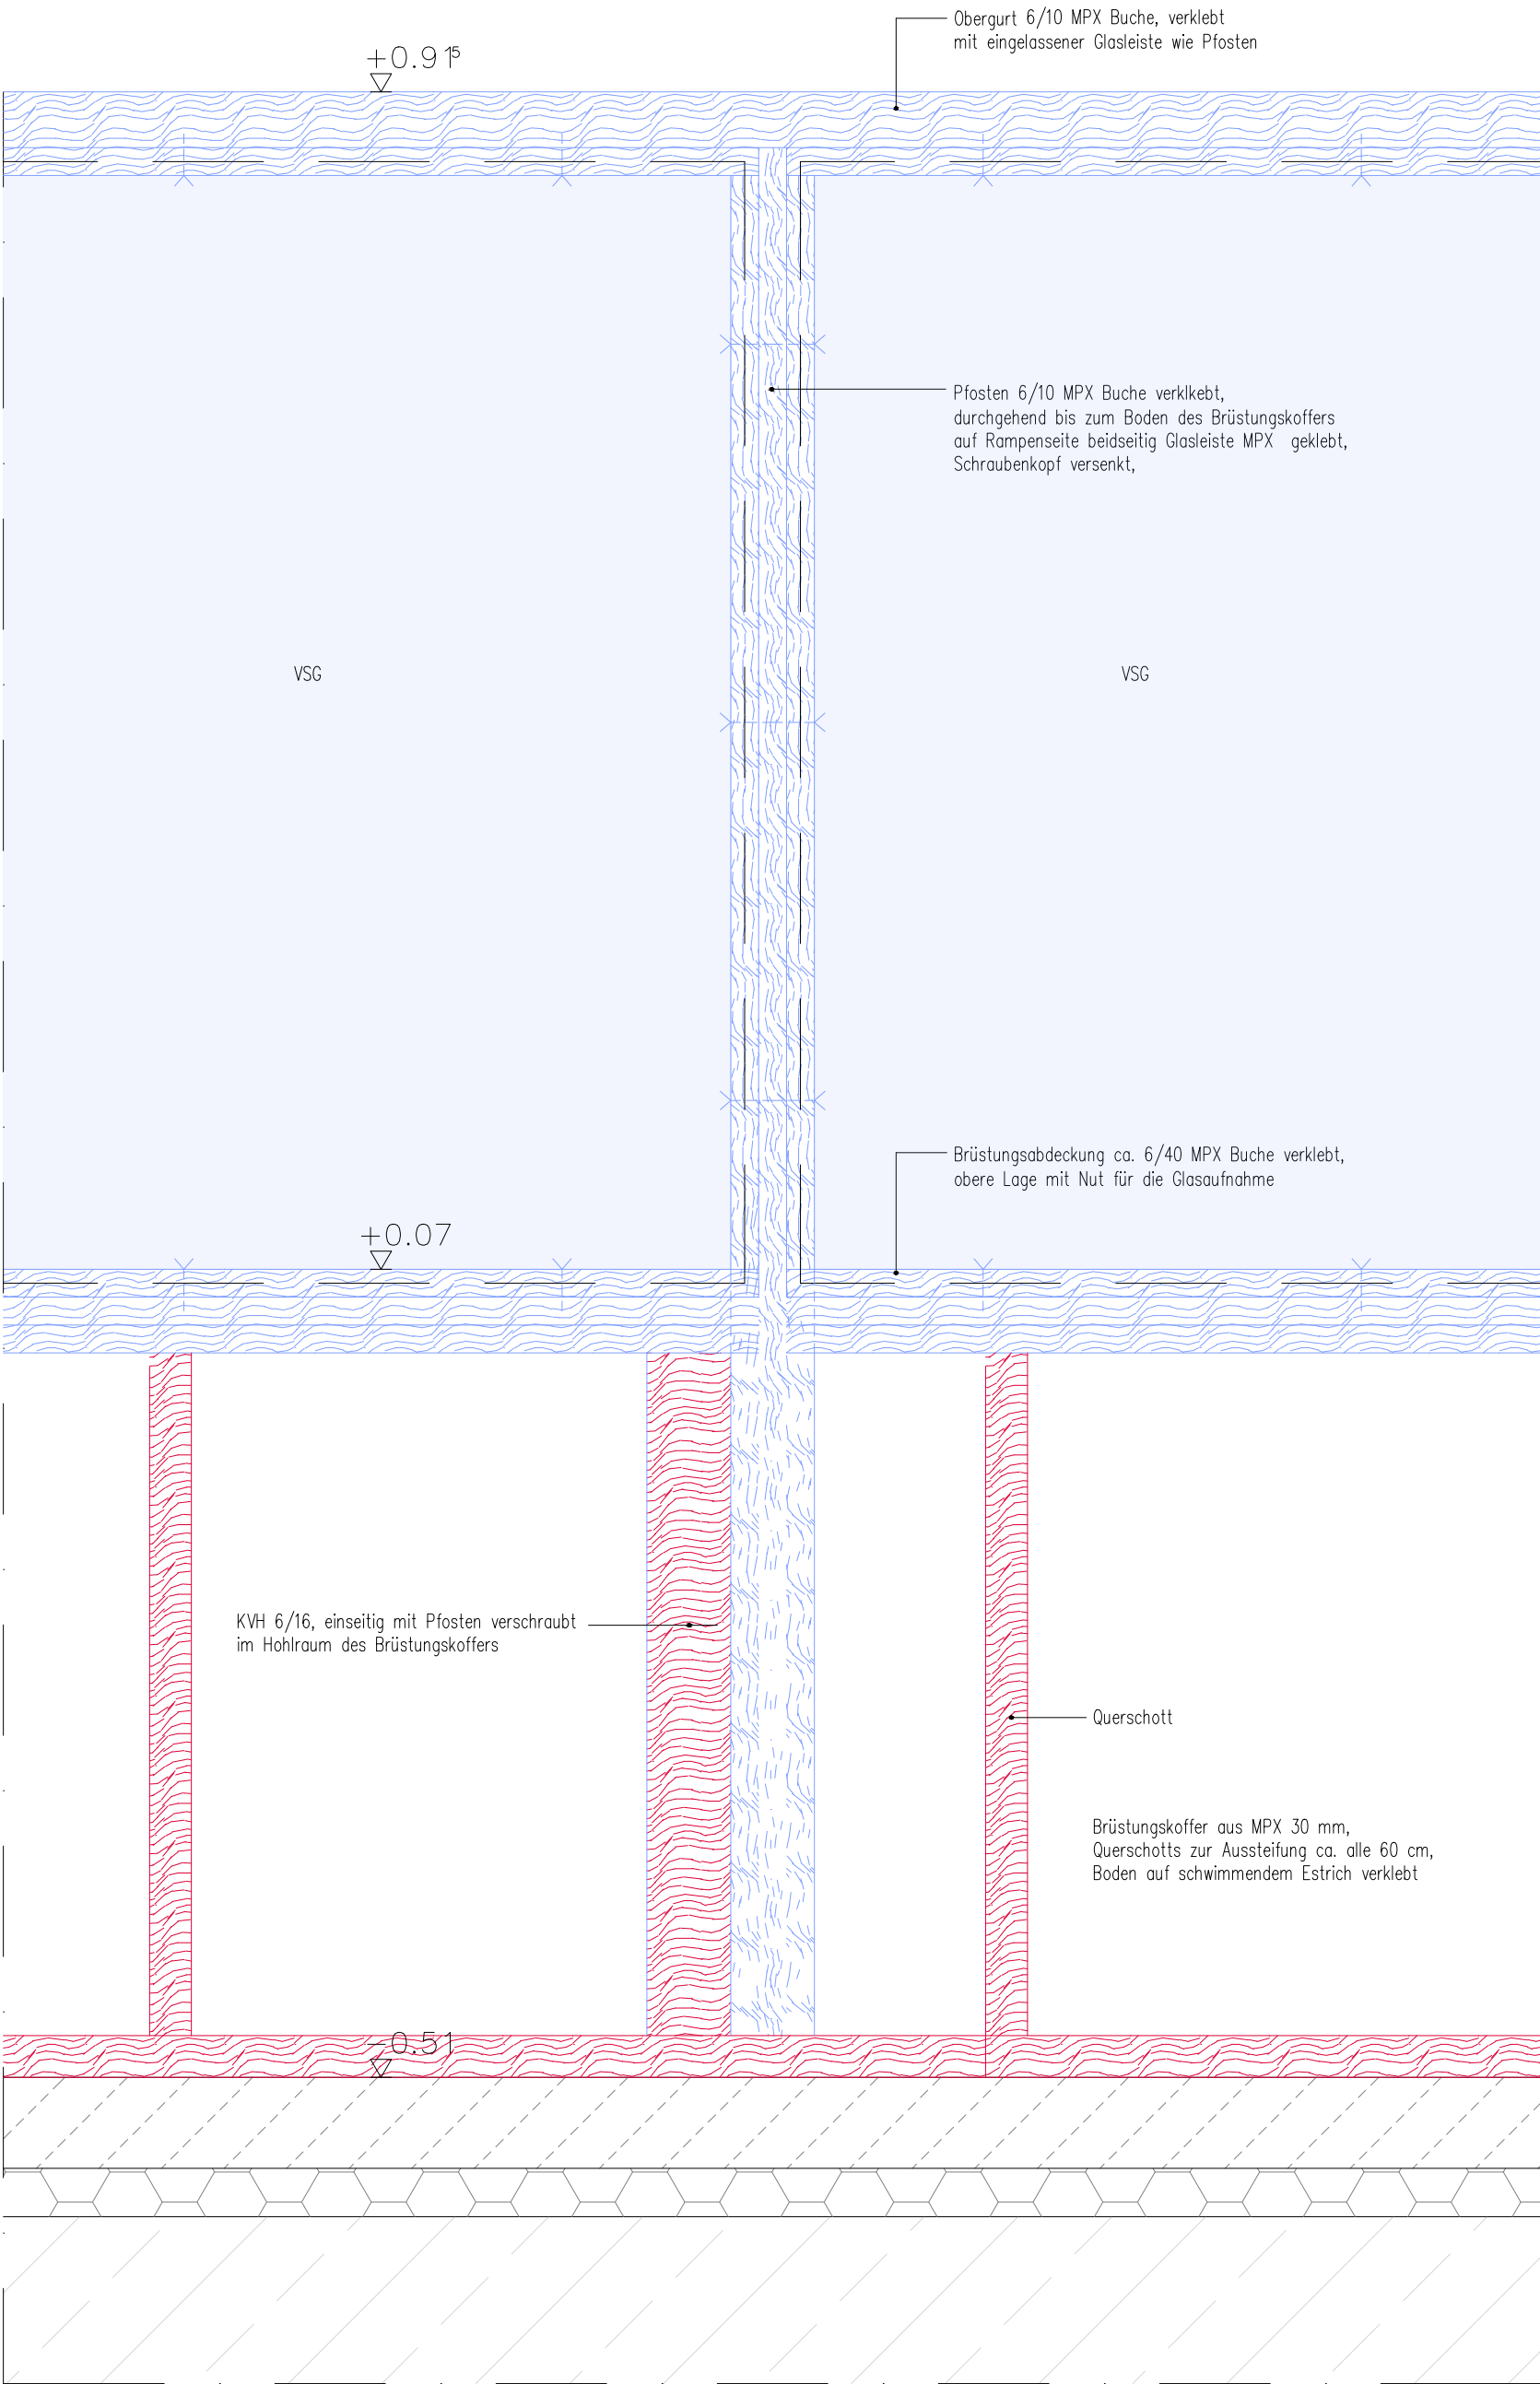

Längsschnitt

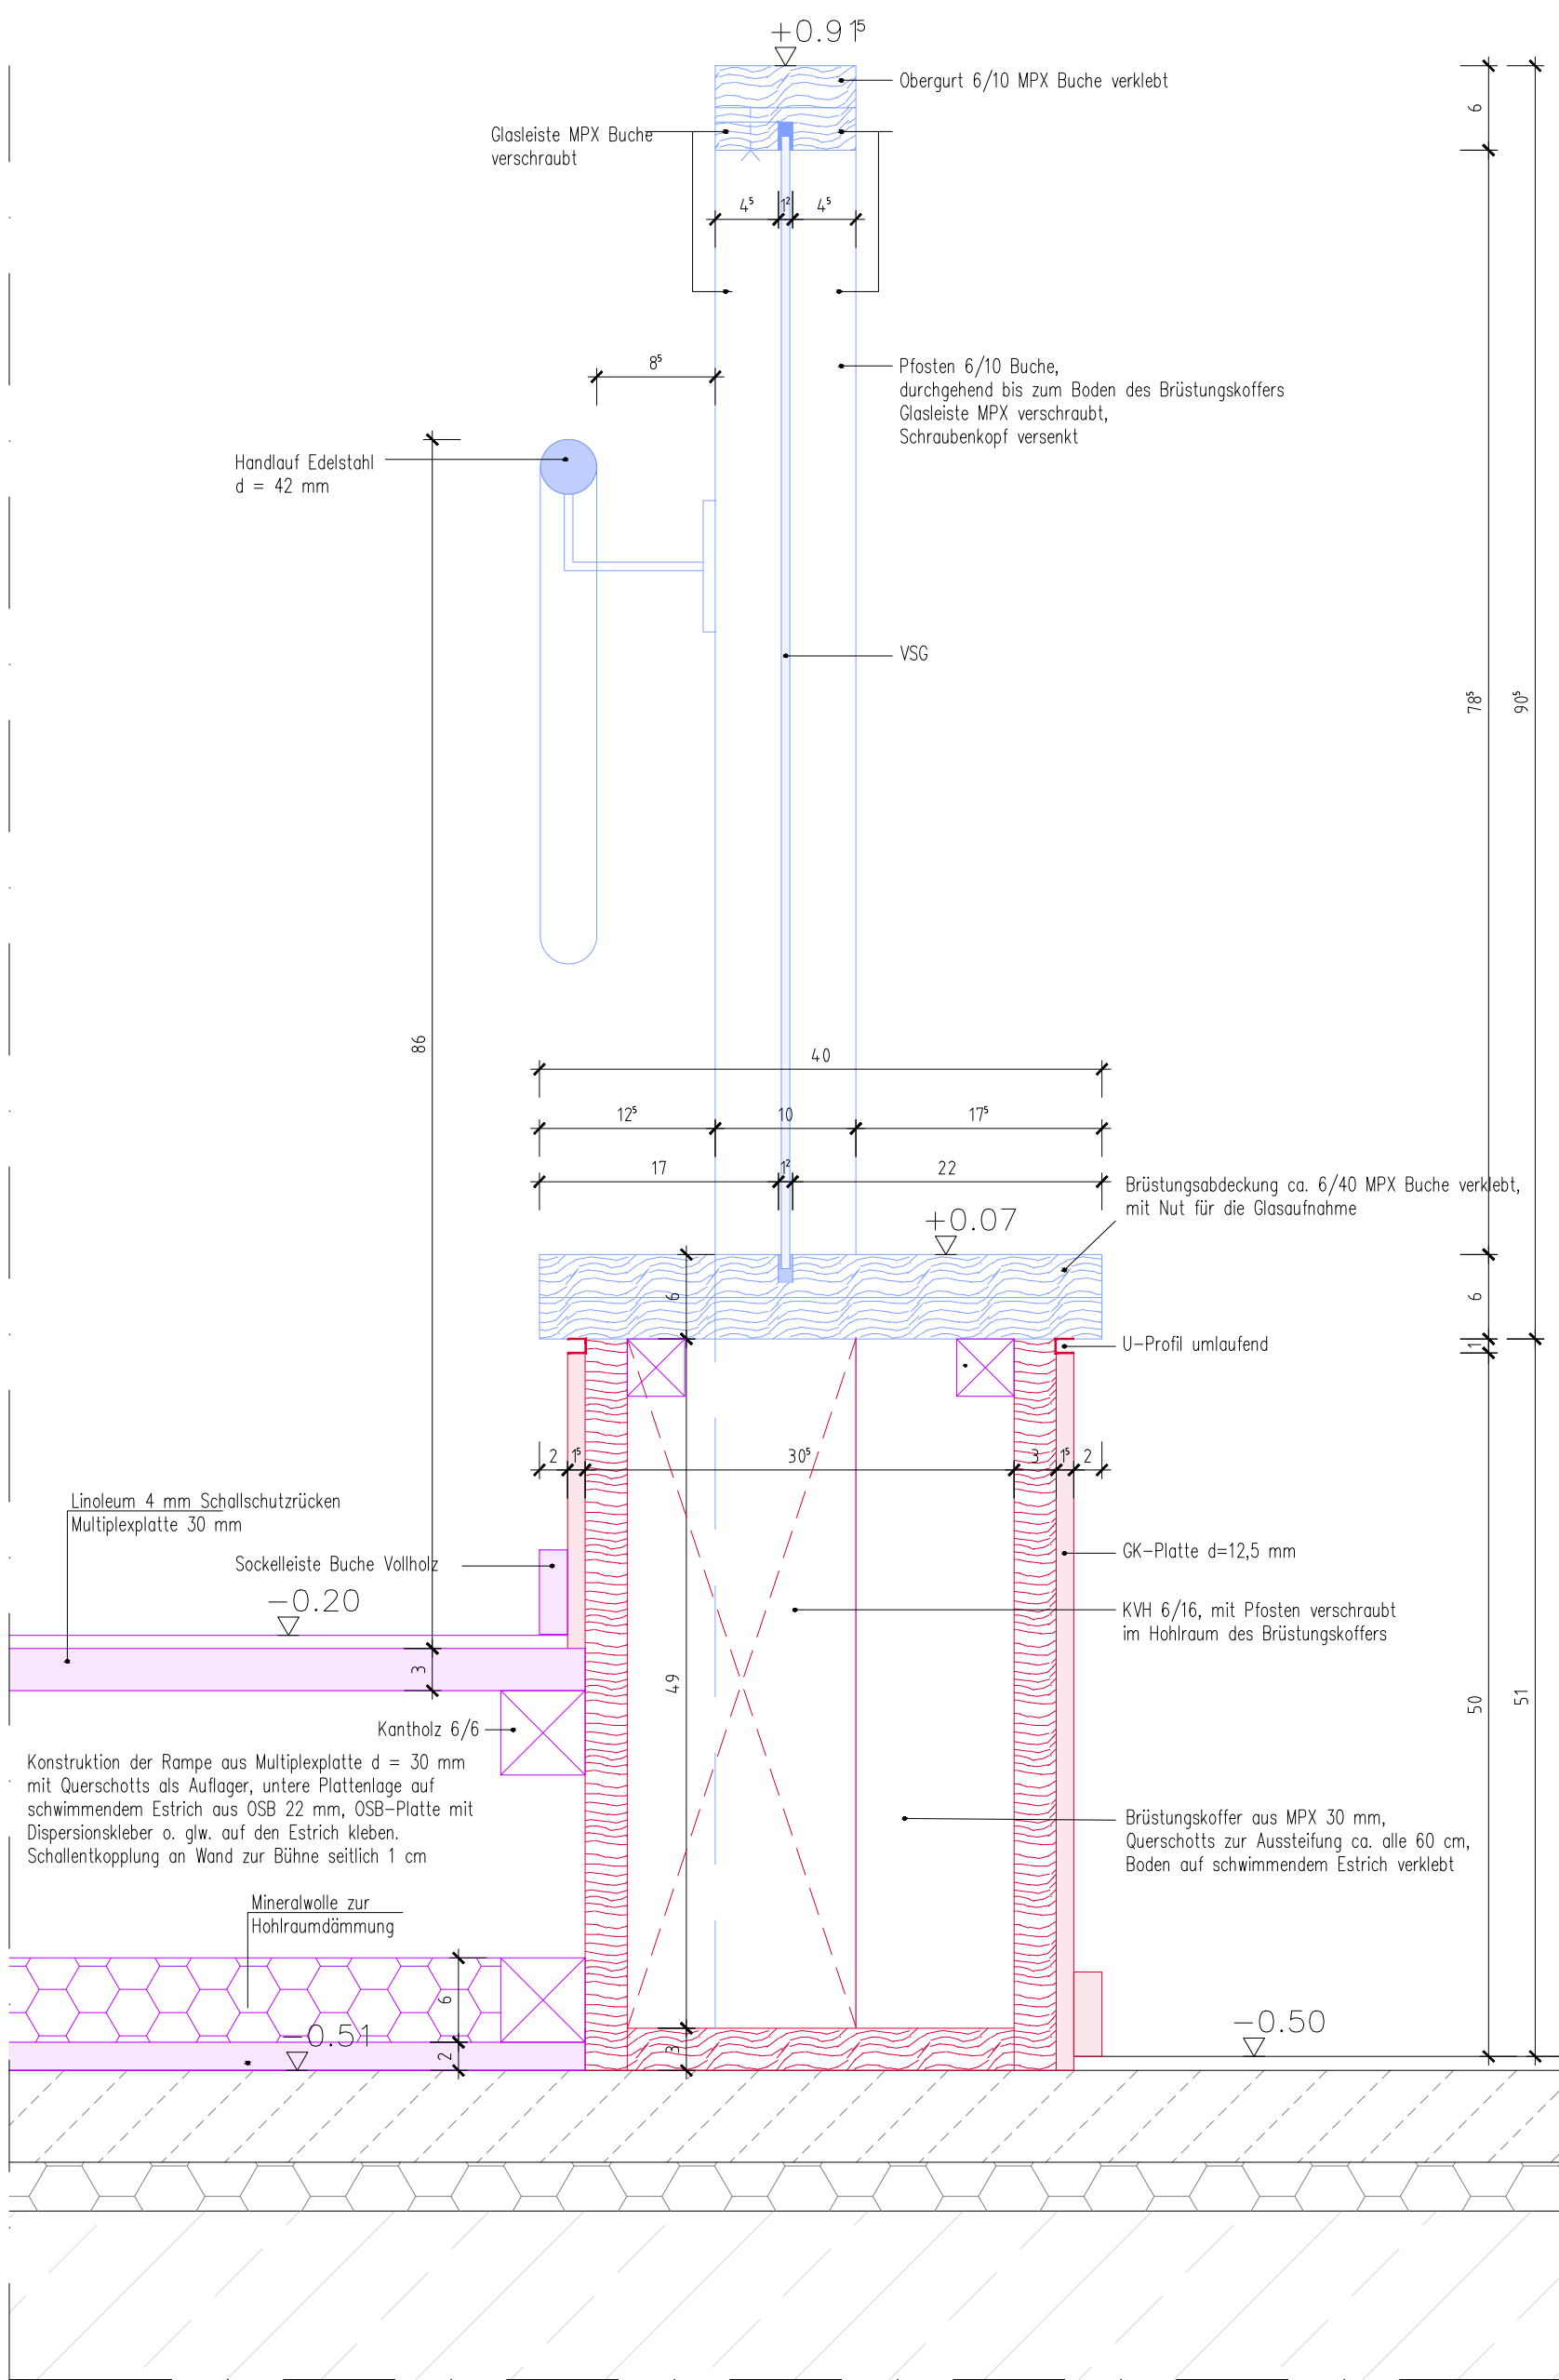

Querschnitt



Bestand Fotos

Der Plan gilt nur in Verbindung mit dem Statikplan BW1M-5-300-DT-EG-TW-000994!

Alle Maße und Angaben sind vor Ort zu prüfen. Unstimmigkeiten sind der Bauleitung sofort zu melden. Dieser Plan gilt nur mit den zugehörigen Plänen der Statik/ Fachingenieure. Angaben über Türhöhen und Brüstungshöhen beziehen sich auf OKFF. Die Veröffentlichung, Vervielfältigung, Änderung oder Nutzung dieses Plans für andere Zwecke als das auf dem Plankopf angegebene Vorhaben ist ohne vorherige Genehmigung des Erstellers unzulässig.

Plangrundlage Bestand (dwg-Datei) vom Bauherrn zur Verfügung gestellt. Erstellt durch Architekturbüro -hks architekten BDA- von 2017.

BESTÄTIGUNG BAUHERR:			
NAME		NAME	
DATUM, UNTERSCHRIFT		DATUM, UNTERSCHRIFT	

Index			
Index:	Datum:	Verf.:	Geändert:
C	29.11.2024	CP	Legende, Statikhinweis
D	14.01.2025	DD	Komplettüberarbeitung, Rampenverlauf und Geländer geändert, Schnitte umbenannt
E	30.01.2026	CP	Rampenbezeichnungen

LEGENDE BEI UMBAU

- NEUE BAUTEILE
- BESTAND
- ABBRUCH
- Geländer/Handlauf neu
- Rampenkonstruktion neu

Lageplan

±0.00 = 166.06 ü. NN

Planverfasser:

BN ARCHITECTEN
Baumgärtner · Nossek · Gröner

Wurzenstraße 106
53175 Bonn
Tel: 0228 / 24 99 77
E-Mail: bn@bn-a.de

Bauherr:

Deutsche Gesellschaft für Internationale Zusammenarbeit (GIZ) GmbH
Dag-Hammarskjöld-Weg 1-5, 65760 Eschborn

Projekt:

Modernisierung Haus 1, GIZ Campus Kottenforst

In der Wehrhecke 1, 53125 Bonn

Projekt	LP	Gewerkenummer	Plantyp	Verortung	Verfasser	Plannummer	Index	Suffix
BW 1M	5	300	DT	EG	OP	00094	E	PDF

Planbezeichnung/Darstellung

Rampe Kaminecke EG
Detail Brüstungskoffer und Geländer

Maßstab:

1:5

Planart:	Detailplan	Blattgröße:	558x746	Baubereich:	2
gez. von:	MM	gez. am:	15.09.2024	Ploddatum:	30.Jan. 2026 18:39