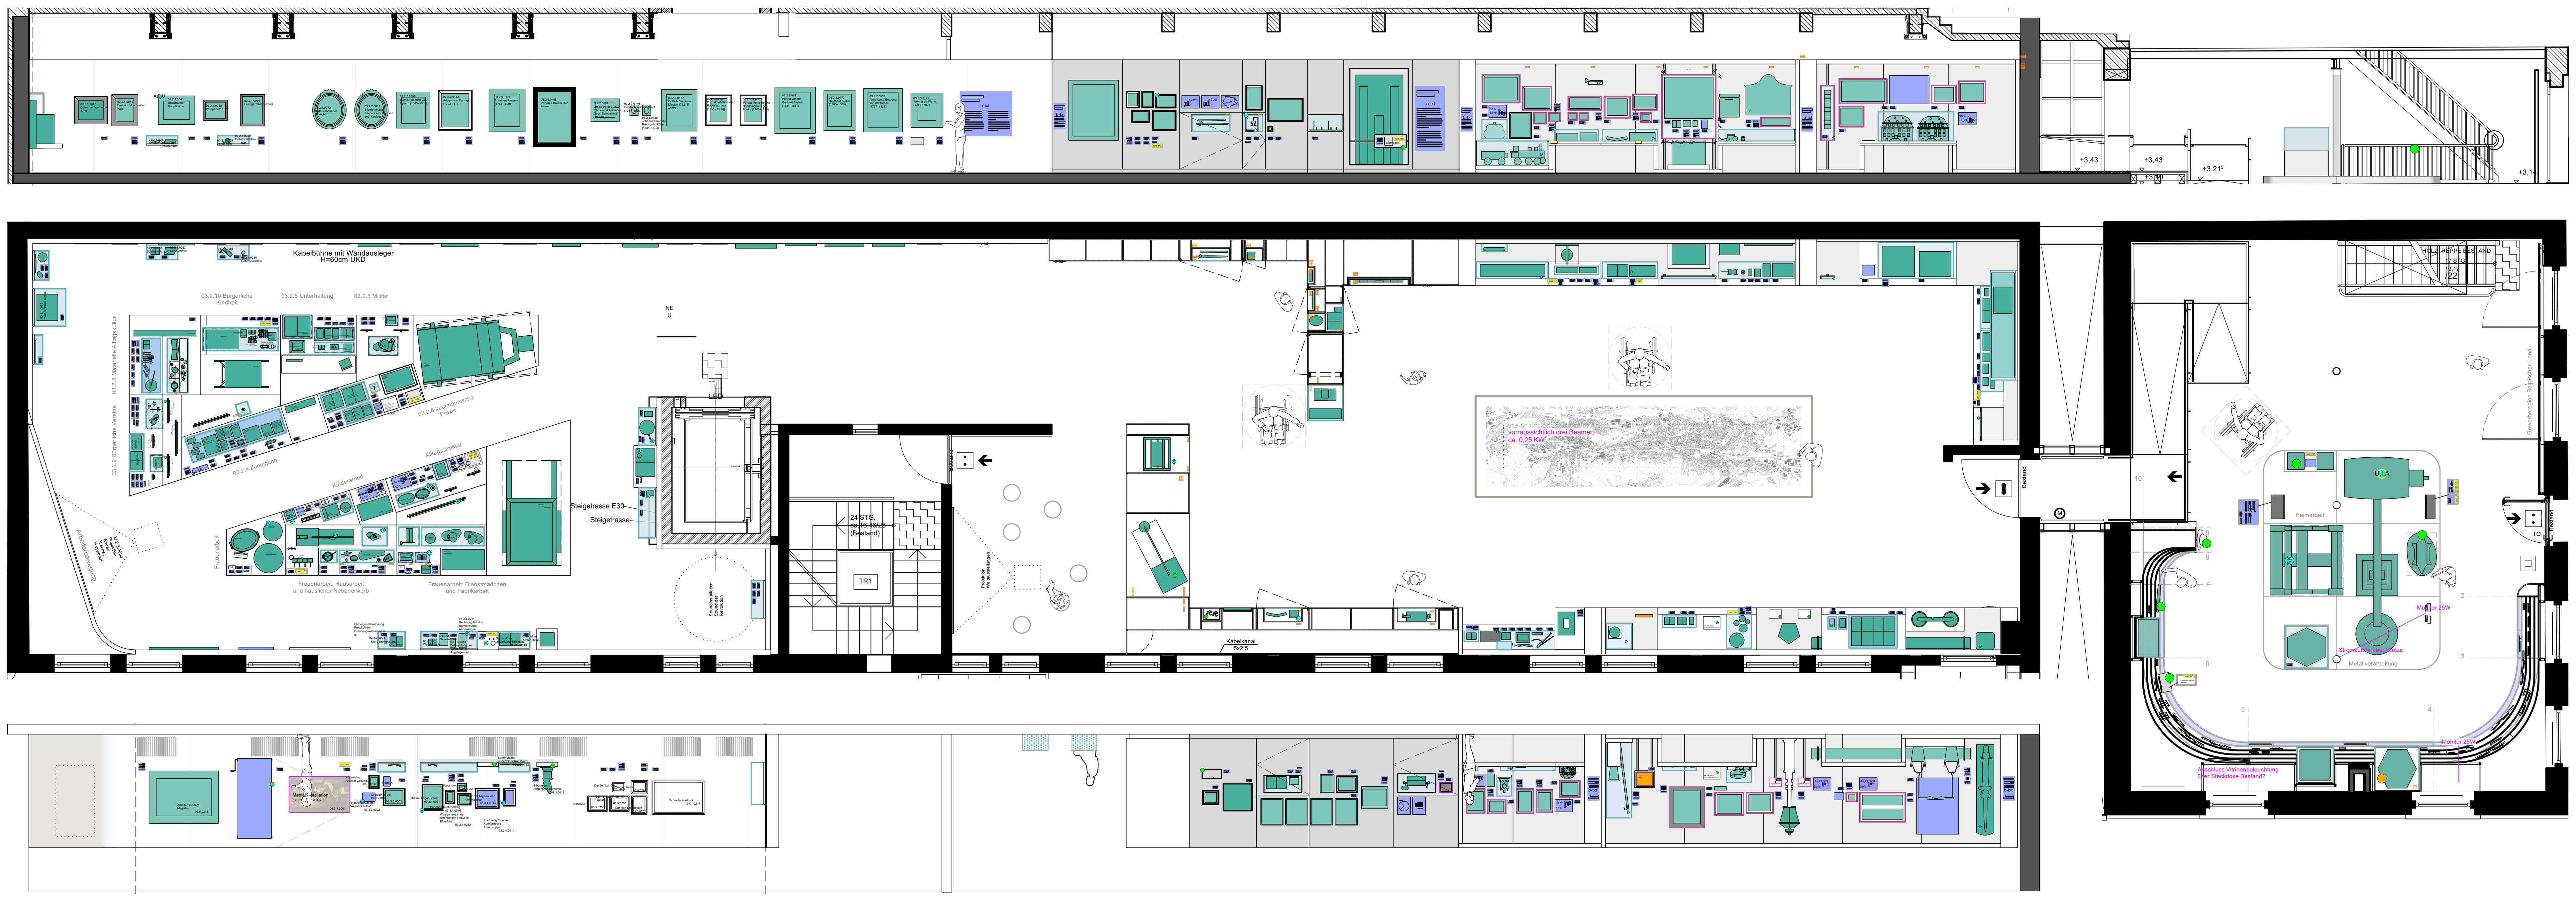

LEGENDE /

- Stahlbeton
- Betonfertigteil
- Mauerwerk
- Naturstein
- Gipskartonständerwand

AUSSPARUNGEN /

BS	Bodenschlitz
BD	Bodendurchbruch
DS	Deckenschlitz
DD	Deckendurchbruch
FS	Fundamentschlitz
FD	Fundamentdurchbruch
WD	Wanddurchbruch
WS	Wandschlitz
H	Heizung
L	Lüftung
S	Sanitär
E	Elektro

HÖHENANGABEN /

FFB	Oberkante Fertigfußboden
UKF	Unterkante Fertigfußboden
RFB	Oberkante Rohfußboden
UKRD	Unterkante Rohdecke
UKUZ	Unterkante Unterzug
	Deckensprung
	Roh = Fertig

ROHBAUOBERFLÄCHEN /

S1	Ortbeton, Schalung ohne opt. Anforderung, wird im Plan nicht symbolisiert!
S2	Sichtbeton lt. Beschreibung
F1	Sichtbetonfertigteil, glatt, scharfkantig nach Muster
M1	Mauerwerk ohne opt. Anforderung, wird im Plan nicht symbolisiert!
M2	Mauerwerk lt. Beschreibung

ABKÜRZUNGEN /

AS	Anschlagschiene
BA	Bodenaussparung
BP	Bodenplatte
BRH	Brüstungshöhe
BSK	Brandschutzklappe
DA	Deckenaussparung
F30	Feuerwiderstandsklasse
G30	Glasfeuerwiderstand
HBD	Holzbalkendecke
OK	Oberkante
RD	Rohdecke
RH	Raumhoch
RR	Regenrohr
SB	Sichtbeton
SW	Ständerwand
SWS	senkrechter Wandschlitz
T30	Türfeuerwiderstand
UK	Unterkante
UZ	Unterzug
VK	Vorderkante
VM	Vormauerung
WDä	Wärmedämmung
WWS	waagerechter Wandschlitz

5-305 siehe Detailplan 5-305

Änderung gegenüber letztem gültigen Planstand

RAUMSTEMPEL /

Bez.	WOHNZIMMER	Raumbezeichnung
Rnr.	0.11	Raumnummer
RH	2,97 m	Raumhöhe
Fl.	30,71 qm	Raumfläche
FFB	- 0,05	Höhe Fertigfussboden
	Typ Bodenaufb.	Fussbodenaufbau

TÜREN /

T0.05

Türmaße gelten von OKR bis UK Sturz, weitere Angaben siehe Türliste

FENSTER /

F0.04

PROJEKT / **Museum für Frühindustrialisierung**	PLANNUMMER / **90-1-02**	
PROJEKTNUMMER / **1901_2**	PLANINHALT / **ASM-Übersicht 1.OG**	
DATEINAME / **1901_2_LP5_1-2_GR_1.OG-Remise-Schnitt_MI.vwx**	MAßSTAB / **1:100**	BLATTFORMAT / **ISO A1**
ANMERKUNG / VORABZUG	DATUM / **17.07.2023**	PLOTSTAND / **02.04.2024**
	INDEX / **A**	VERFASSER / **co**

ARCHITEKT /

SPACE4
Tübinger Str. 6, 70178 Stuttgart
T 0711.410 192 0
F 0711.410 192 59

BAUHERR /

Historisches Zentrum
Stadt Wuppertal

FREIGABE BAUHERR /

FACHPLANER /

Straße Hausnummer, Postleitzahl Stadt
T Vorwahl.Rufnummer
(löschen, wenn unnötig)

PLANBEZEICHNUNG FACHPLANER /

xx (löschen, wenn unnötig)

ÜBERSICHT /

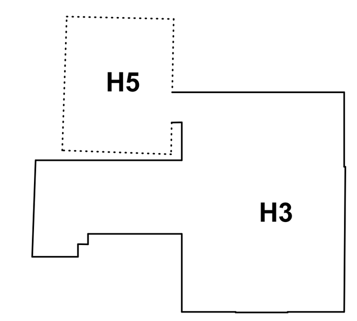

EFH = 424,00 üNN =±0.00

Alle für die Ausführung notwendigen Maße sind vor Baubeginn durch die ausführenden Firmen eigenverantwortlich am Bau zu prüfen. Eventuelle Unstimmigkeiten sind vor Ausführung mit der örtlichen Bauleitung abzustimmen.

Alle Höhen im Bezug EFH +/- 0,00 = 424,00 über NN Fertigfußbodenhöhen im Altbau sind Richtmaße und können sich bei der Ausführung ändern.
Aufgrund von Verformungen im Bestand sind in einzelnen Räumen schräge Fußböden möglich.

Sämtliche Aussparungen sind vor der Ausführung mit den Plänen der Fachingenieure zu vergleichen bzw. wenn erforderlich zu ergänzen.

Weitere Angaben sind dem Leistungsbeschrieb, sowie den Plänen der Fachingenieure zu entnehmen.