





Innenansicht
Foto Bestand




Detail Fensterflügelprofil
Foto Bestand

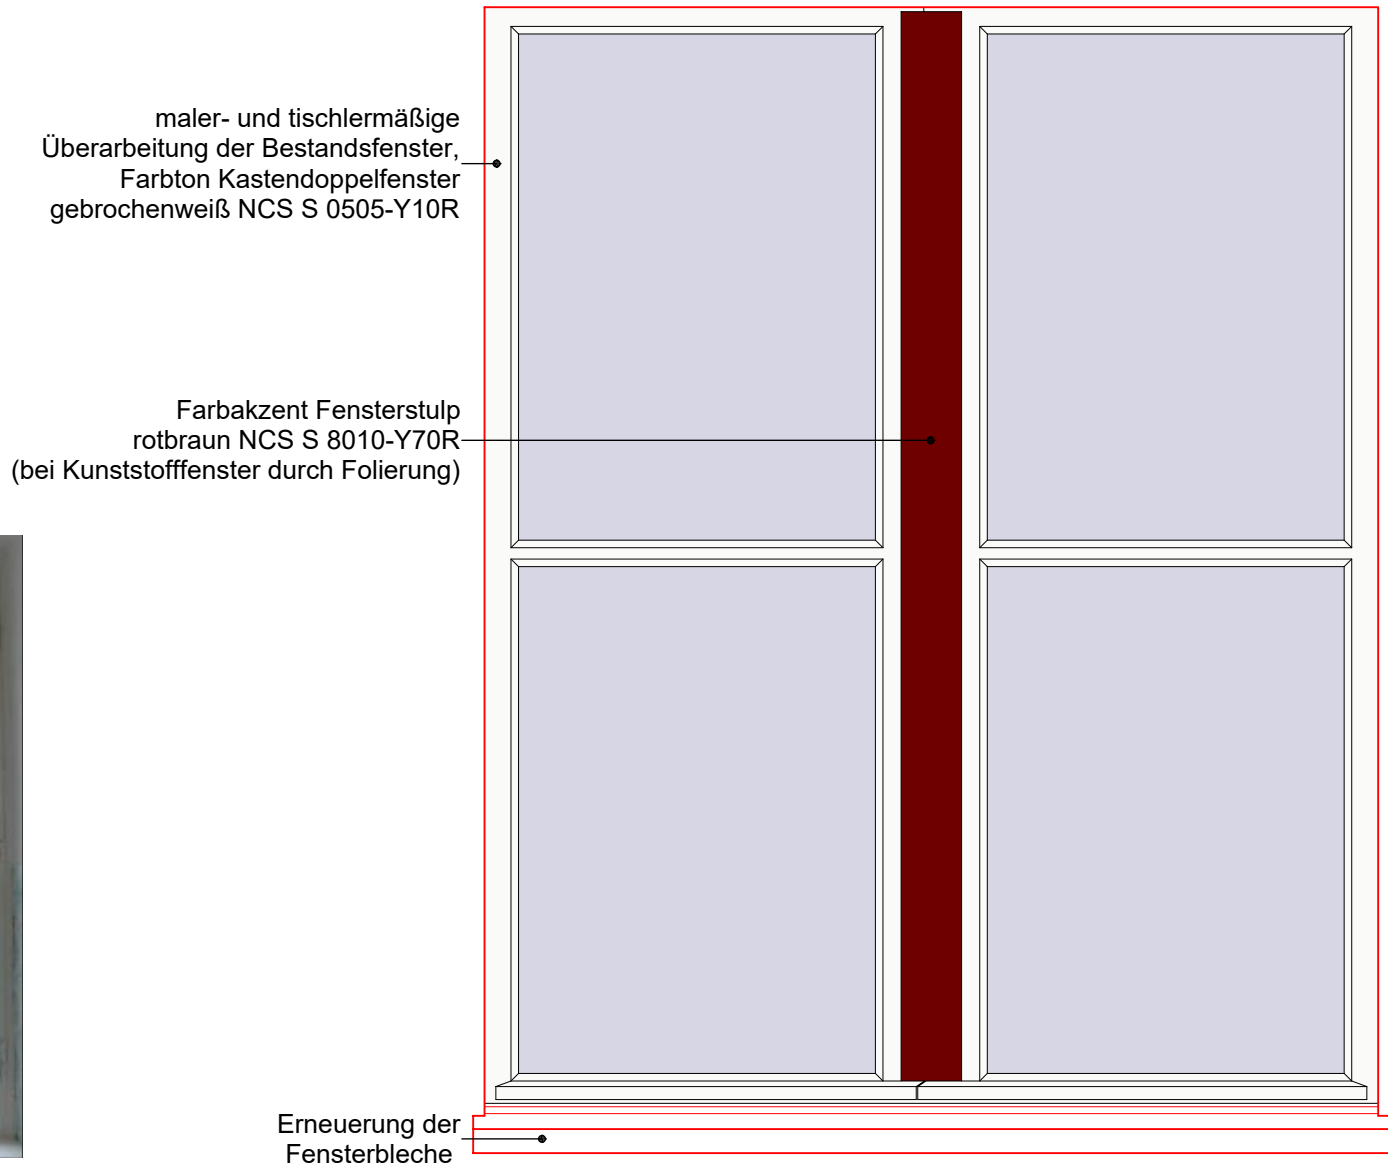


Außenansicht M 1:10

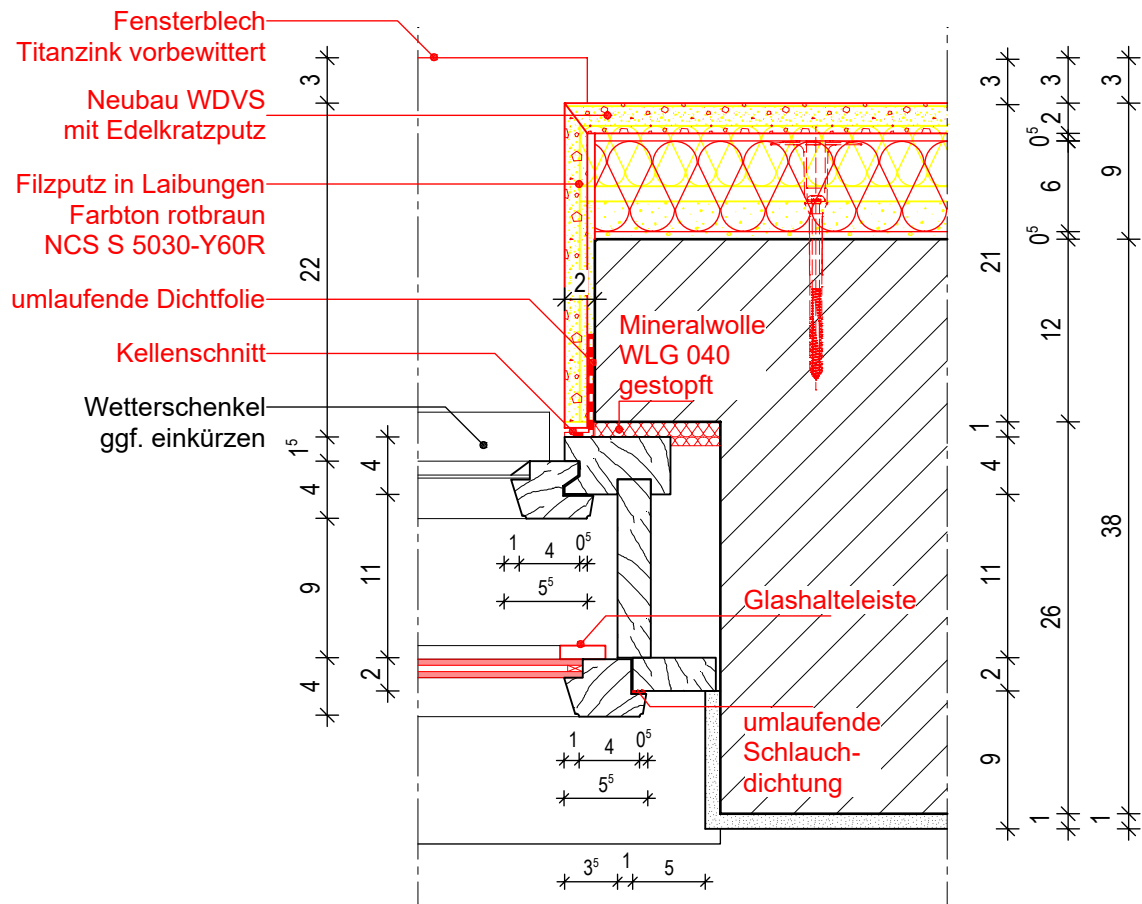

Horizontalschnitt M 1:5

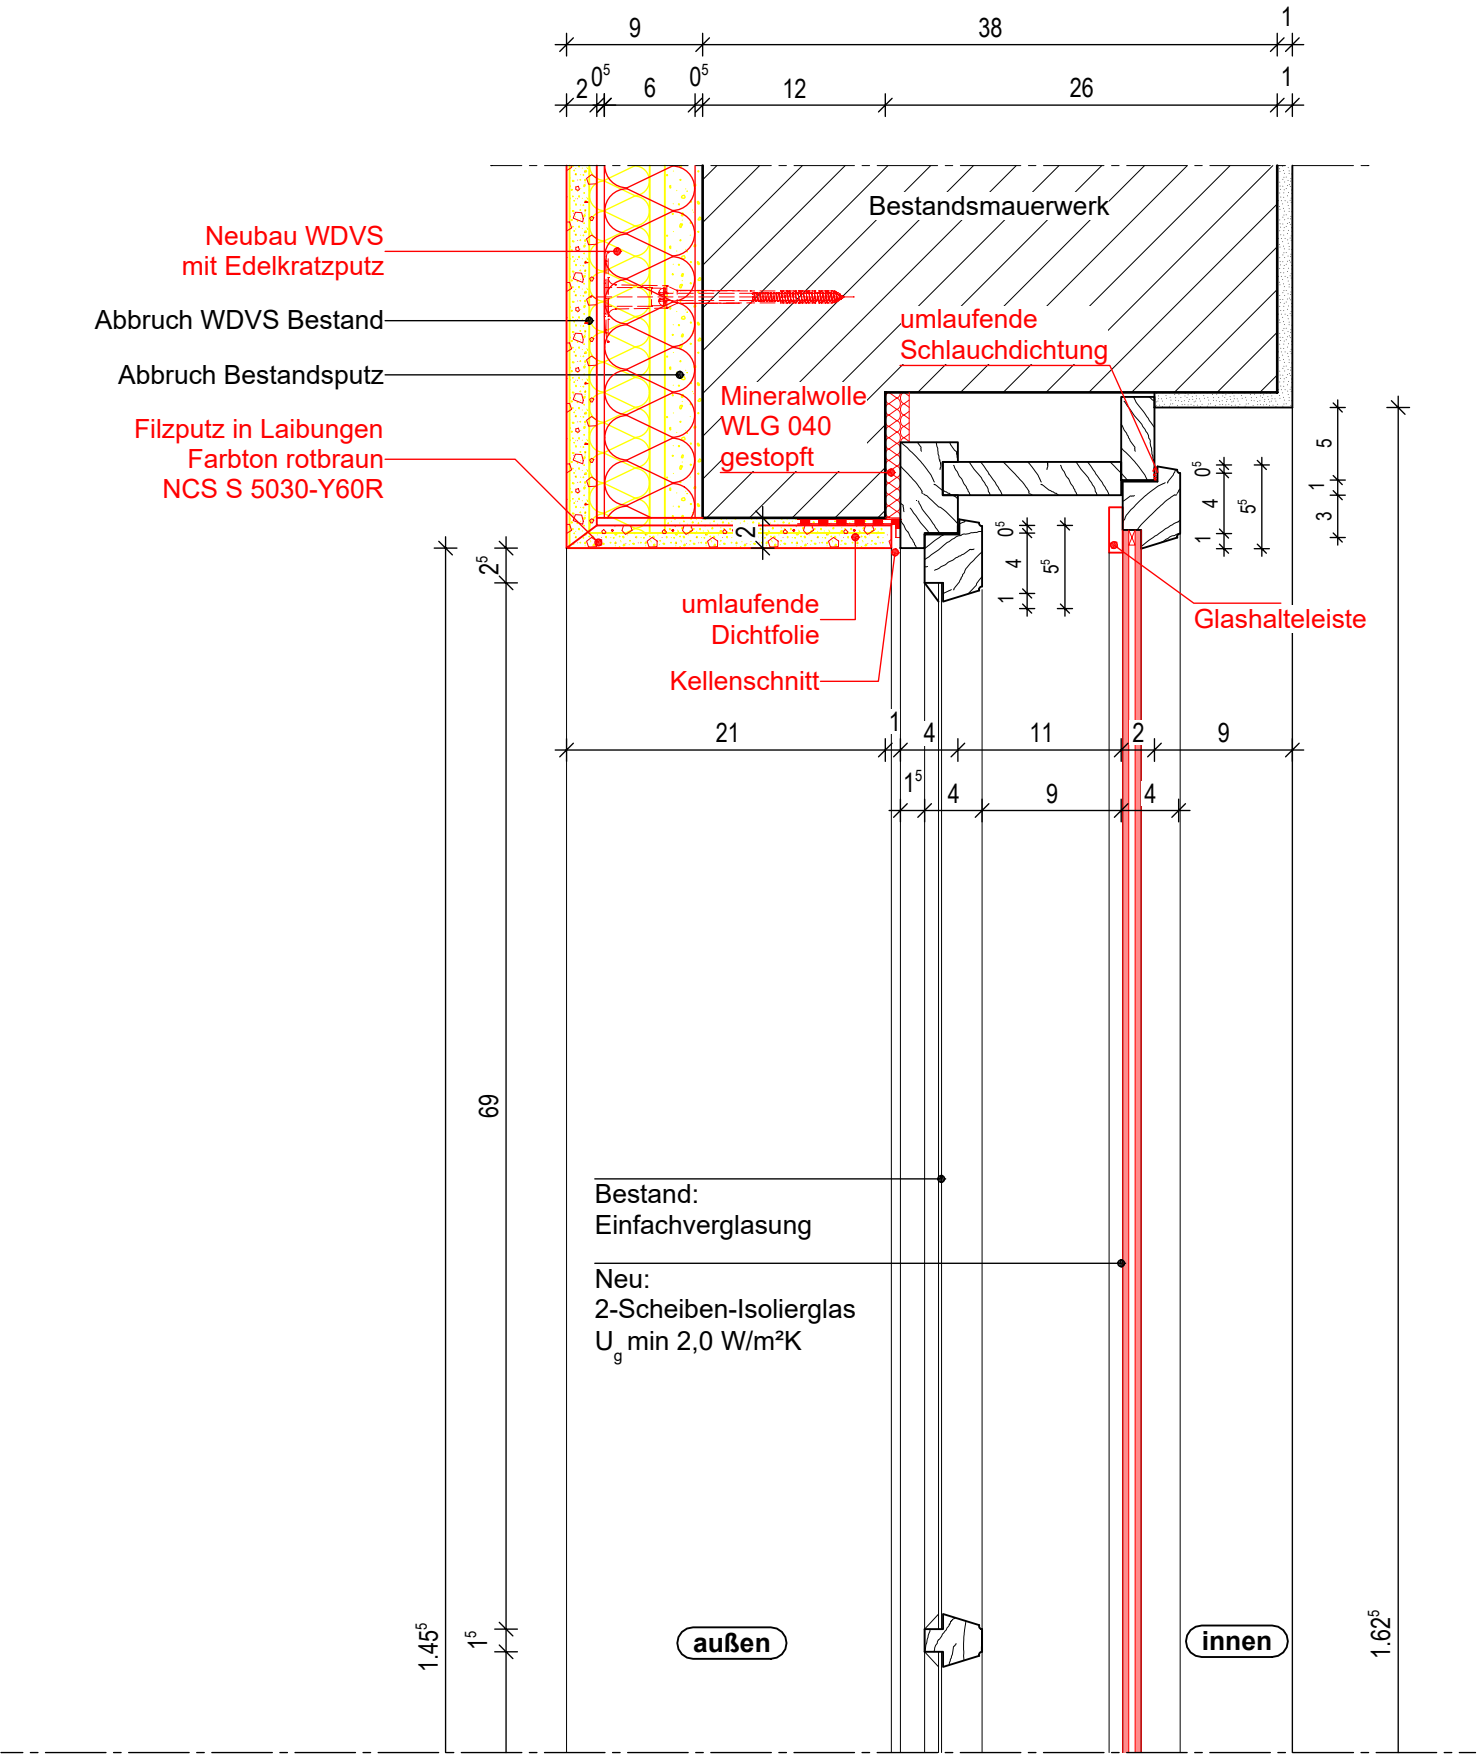

Vertikalschnitt M 1:5

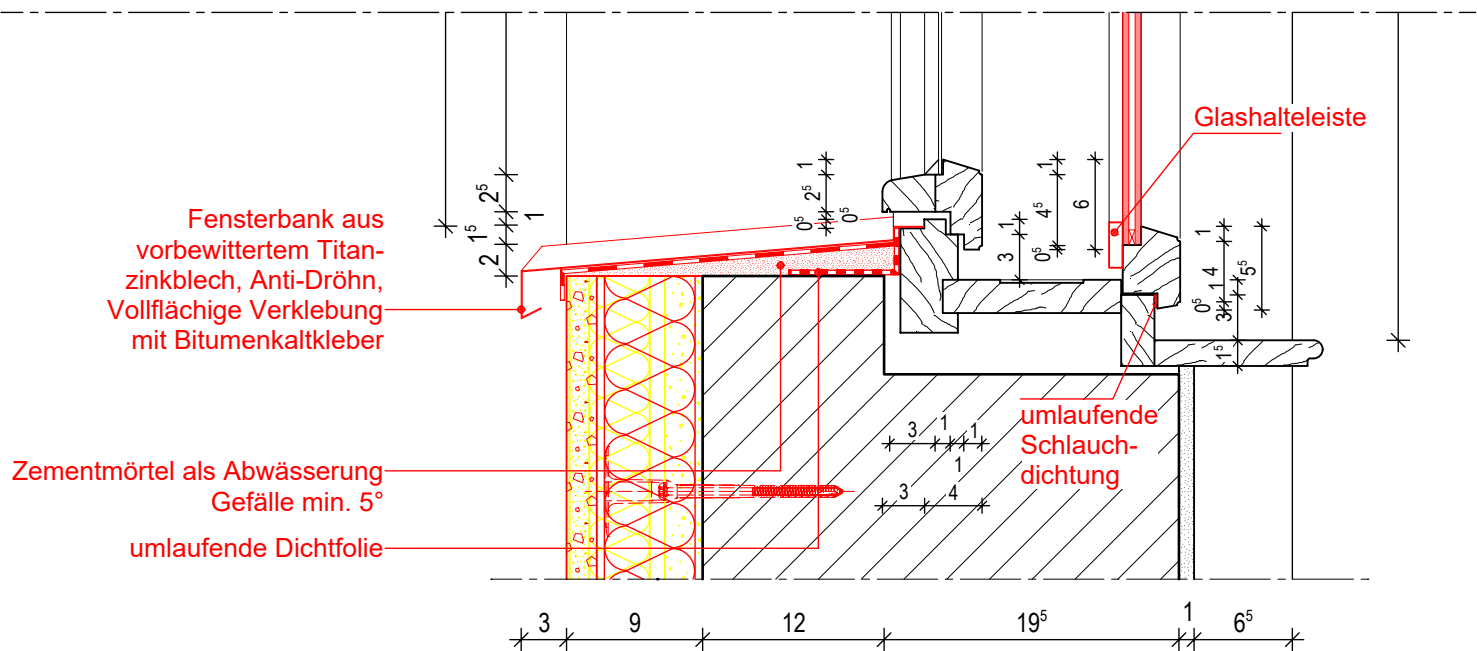

Bemerkung
Alle Maße sind Ausbaumaße und am Bau zu prüfen.
Maße ablesen, n i c h t abgreifen!
Unstimmigkeiten sind unverzüglich der Bauleitung mitzuteilen, ansonsten trägt der Unternehmer die alleinige Verantwortung.

Ausführungsschritte

1. Ausbesserung und Glattnstrich der Laibung mit Kalk-Zement Putz der MG II
2. Auffüllung und Wärmedämmung der Bauanschlussfuge mit Fensterschaum FM230
3. Schlagregendichte Abdichtung der Anschlussfuge von Blenrahmenholz zum Mauerwerk mit ME508 TwinAktiv VV, Sprühprimer ME902 als Haftgrundverbesserung
4. Überarbeitung der Bauanschlussfuge mit dem Filzputz

BAD

Projekt: WE 0021
Badener Ring 28-44 / Bayernring 25-28 b
Boelckestraße 12-22 / Loewenhardtdamm 23-39
in 12101 Berlin-Tempelhof

Bauherr: STADT UND LAND
WOHNBAUTEN GESELLSCHAFT mbH
Werbellinstraße 12
12053 BERLIN
Tel. 030 / 6892-67 22
Fax 030 / 6892-64 72

Planung und Bauleitung:

RTW GENERALPLANUNGS-GESELLSCHAFT MBH

BAYREUTHER STR. 8 · 10787 BERLIN
fon: +49 (0)30 / 787 75 3-0 mail@rtw-generalplanung.de
fax: +49 (0)30 / 781 81 91 www.rtw-generalplanung.de

Zeichnung:

Detailplanung

Detail 18
Kastendoppelfenster Typ 30er Jahre
Plancode SUL 0021C01_---AH5_-DFEN_001F-P

Nr.	Änderung	gez.	bearb.	Datum
c	Dichtfolie, Holzleiste	TM	TM	31.07.2023
d	Laibungsputz, Glashalteleiste	Ku	TM	10.08.2023
e	MiWo statt Fensterschaum	Ku	TM	29.01.2024
f	Ergänzung im Vertikalschnitt	MC	GC	14.11.2024

Datum	Maßstab
18.01.2023	1:5/ 1:10

gez.	VE	bearb.	TM	Plangröße	DIN A2
Plan- und Datei-Nr.	BAD 0 68_6807				