

Außenansicht



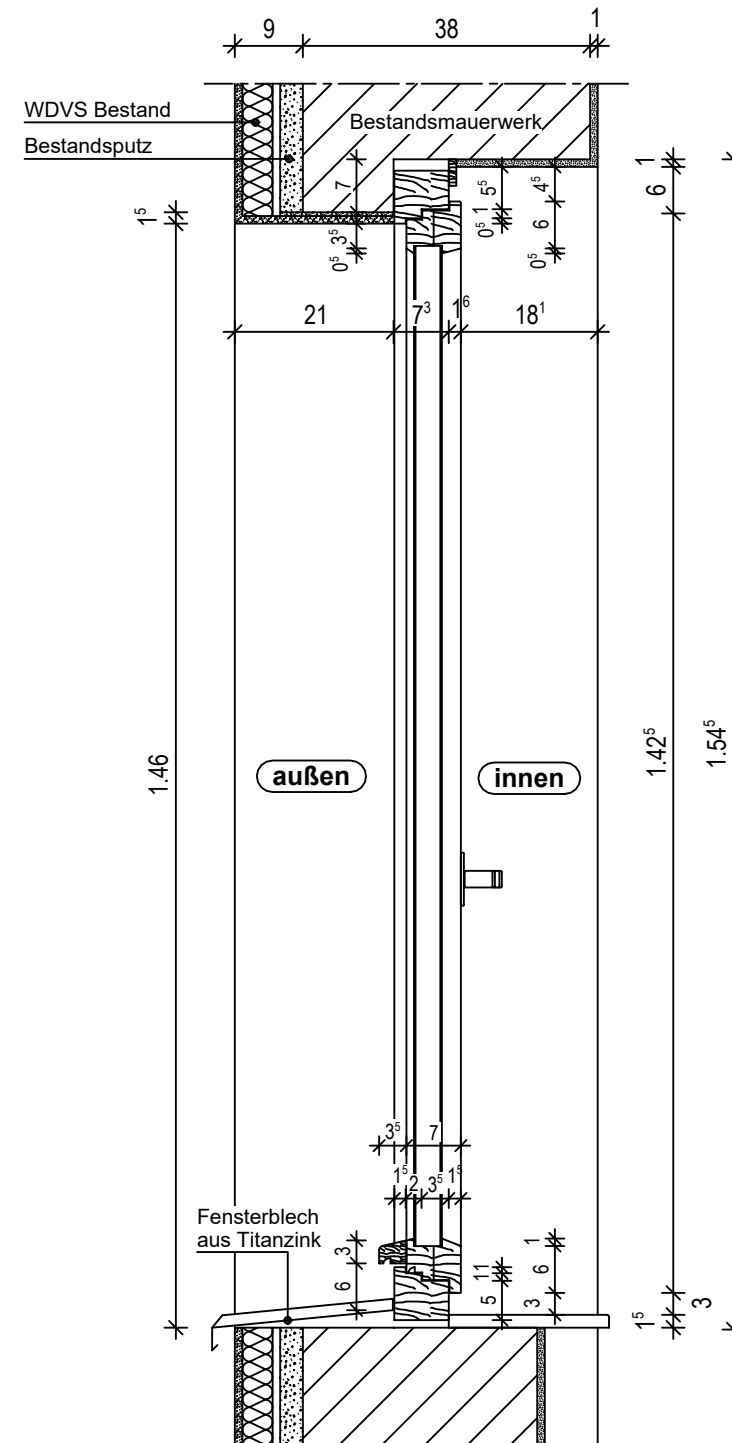


Foto Bestandsfenster

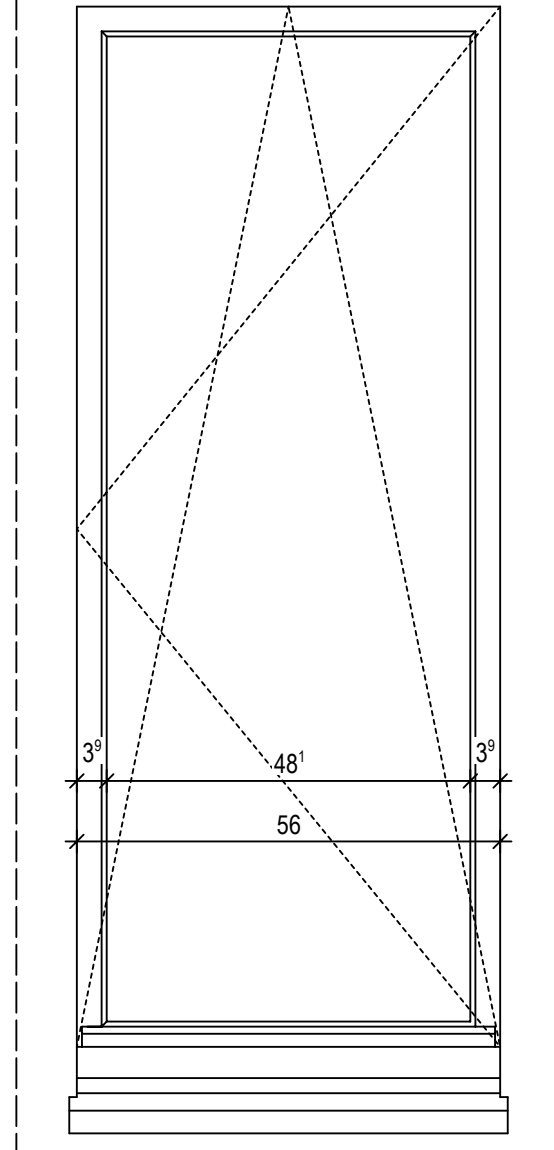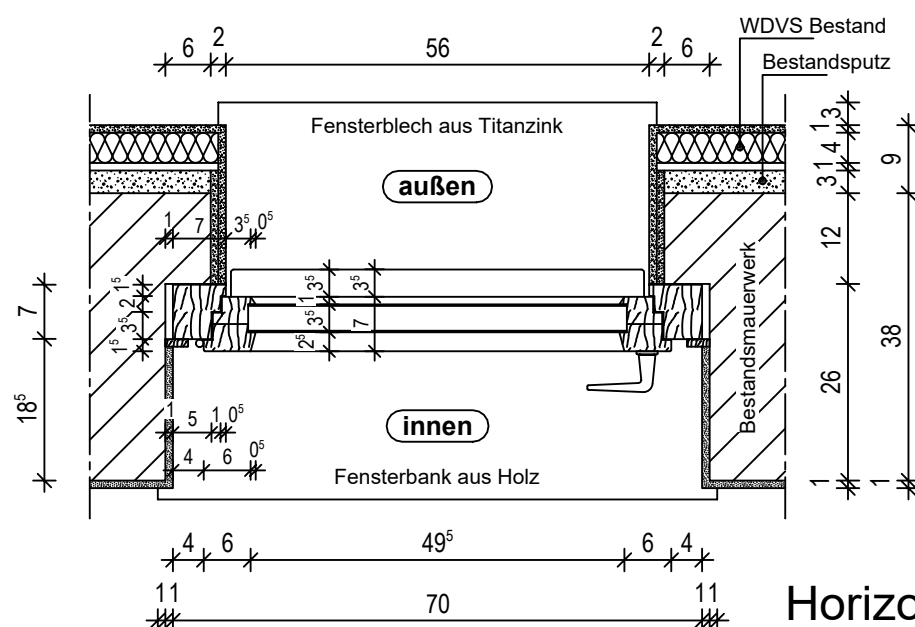

Horizontalschnitt

Vertikalschnitt

Bemerkung

Alle Maße sind Ausbaumaße und am Bau zu prüfen.
Maße ablesen, n i c h t abgreifen!
Unstimmigkeiten sind unverzüglich der Bauleitung mitzuteilen, ansonsten trägt der Unternehmer die alleinige Verantwortung.

BAD

Bauherr: **STADT UND LAND**
WOHNBAUTEN GESELLSCHAFT mbH
Werbellinstraße 12
12053 BERLIN

Planung und Bauleitung:

RTW GENERALPLANUNGS-
GESELLSCHAFT MBH

BAYREUTHER STR. 8 · 10787 BERLIN
fon: +49 (0)30 / 787 75 3-0 mail@rtw-berlin.de
fax: +49 (0)30 / 781 81 91 www.rtw-berlin.de

Zeichnung:
Detailplanung
Detail 41
Badfenster Bestand
Holzverbundfenster
Plancode SUL 0021C01 ---AH5 -DFEN 003--P

Nr.	Änderung	gez.	bearb.	Datum
Datum 17.10.2023		Maßstab 1:10		
gez.	MC	bearb.	Ku	Plangröße DIN A3
Plan- und Datei-Nr.			BAD 0 68 6809	