



Außenansicht

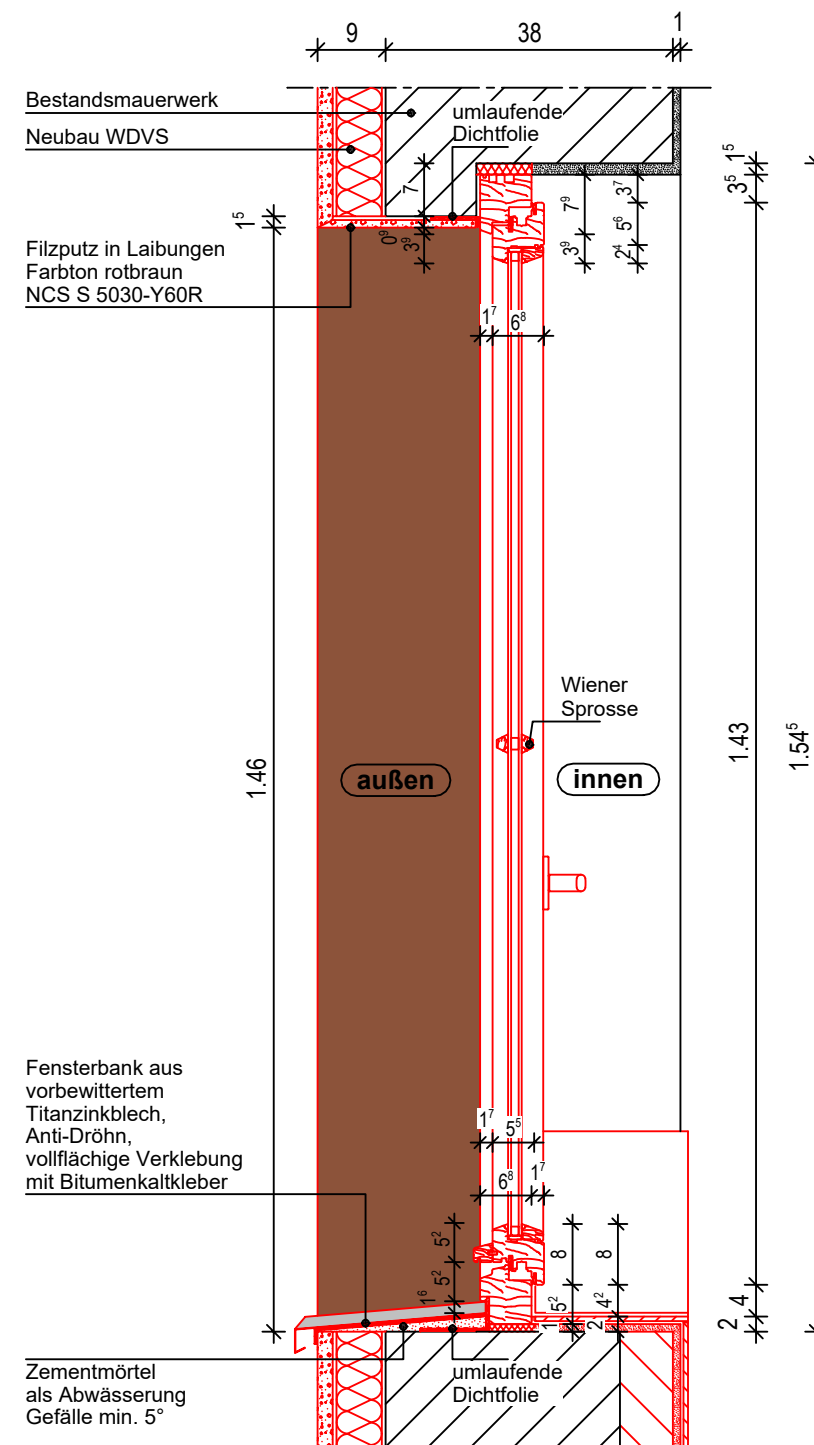

A close-up photograph of a wooden beam with a metal bracket attached to its side. A green vertical line is drawn over the image, passing through the bracket and the wood.

Horizontal-schnitt

Vertikalschnitt

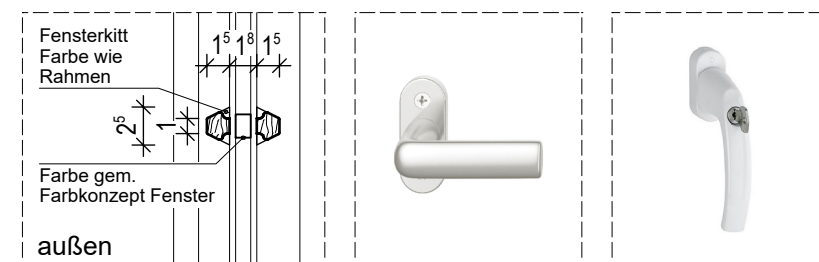

Fensterolive
abschließbar
nur im EG

- ### Legende:
- | | |
|---|---|
|  | Neu |
|  | Bestand Mauerwerk |
|  | Wandneu |
|  | Abriss |
|  | Wärmedämmung |
|  | NCS S 5030-P60R
rotbraun
Fensterlaibung |
|  | Fassade
Edelkatzputz, Korngröße 8 mm
Farbton Diamant 0030 |

fon: +49 (0)30 / 787 75 3-0 mail@rtw-generalplanung.de
fax: +49 (0)30 / 781 81 91 www.rtw-generalplanung.de

Plancode SUL 0021C01 ---AH5 -DFEN 004C-P

Nr.	Änderung	gez.	bearb.	Datum
a	Änderung glasteilende Sprosse	Ku	Ku	31.10.23
b	Änderung Wiener Sprosse	Ku	Ku	06.11.23
c	Ergänzung im Vertikalschnitt	MC	GC	14.11.2024

Datum	17.10.2023	Maßstab	1:10 / 1:5
-------	------------	---------	------------

gez.	MC	bearb.	Ku	Plangröße	DIN A3
Plan- und Datei-Nr.				BAD 0 68 6810	