


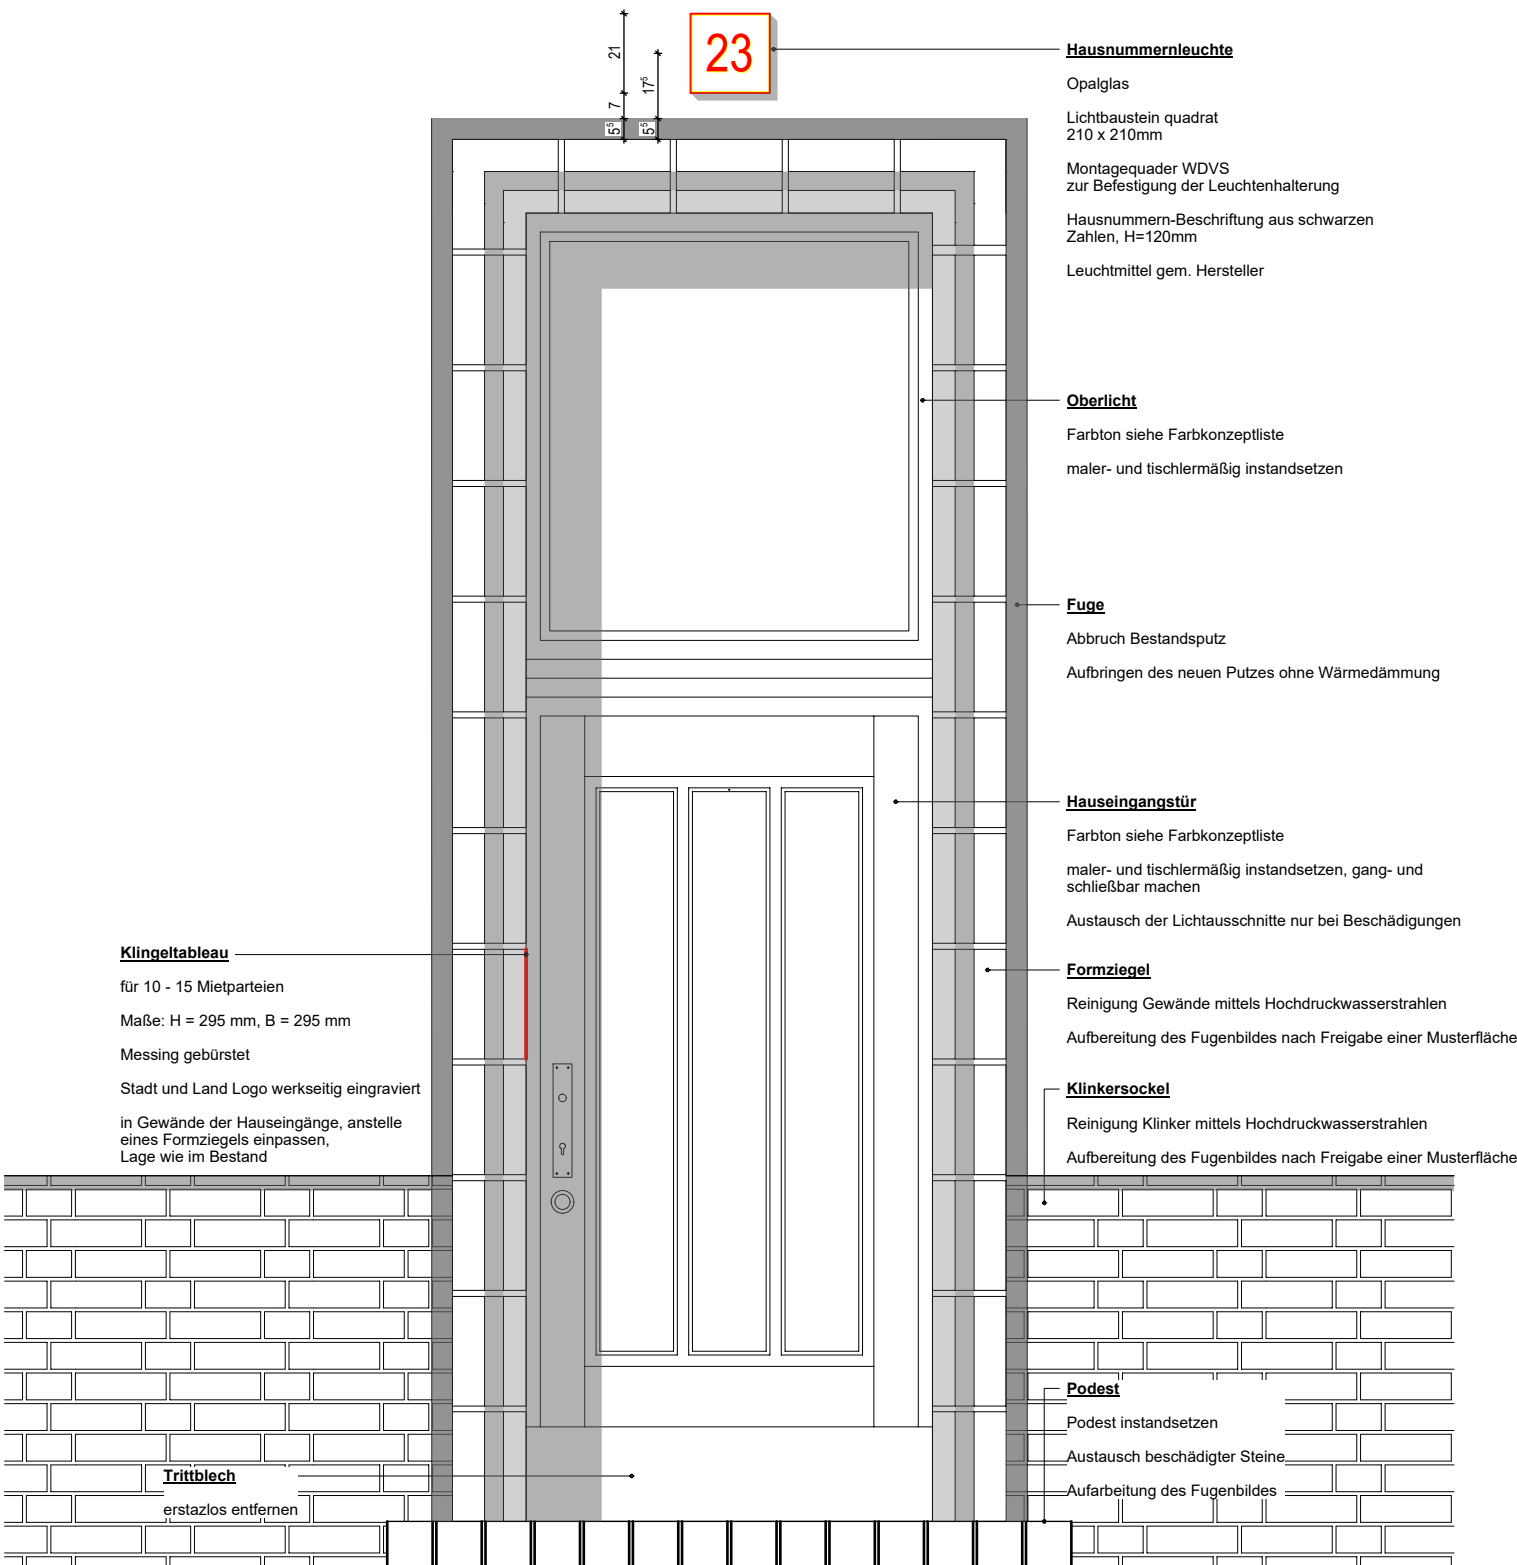

Bemerkung


Alle Maße sind Ausbaumaße und am Bau zu prüfen.  
Maße ablesen, n i c h t abgreifen!  
Unstimmigkeiten sind unverzüglich der Bauleitung  
mitzuteilen, ansonsten trägt der Unternehmer  
die alleinige Verantwortung.

Vor Aufnahme der Arbeiten wird gemeinsam mit der  
Bauleitung das Schadensbild aufgenommen und die  
Arbeiten für jeden Hauseingang abgestimmt.

BAD

Projekt: WE 0021  
Badener Ring 28-44 / Bayernring 25-28 b  
Boelckestraße 12-22 / Loewenhardtdamm 23-39  
in 12101 Berlin-Tempelhof

Bauherr: STADT UND LAND  
WOHNBAUTEN GESELLSCHAFT mbH  
Werbellinstraße 12  
12053 BERLIN  
Tel. 030 / 6892-67 22  
Fax 030 / 6892-64 72

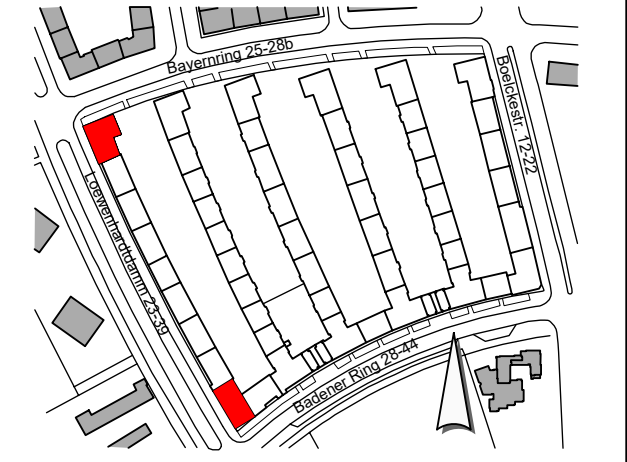

Planung und Bauleitung:  
**RTW** HOCHBAU-PLANUNGS-GESELLSCHAFT MBH  
BAYREUTHER STR. 8 · 10787 BERLIN  
fon: +49 (0)30 / 787 75 3-0 mail@rtw-berlin.de  
fax: +49 (0)30 / 781 81 91 www.rtw-berlin.de

Zeichnung:  
**Detailplanung**  
Hauseingang Typ 1 - 2 Stück  
Ansicht  
Plancode SUL 0021C01\_---AH5\_FDFAS\_001A-P

| Nr.                 | Änderung                 | gez.    | bearb. | Datum             |
|---------------------|--------------------------|---------|--------|-------------------|
| A                   | Hausnr.leuchte, Material | TM      | TM     | 04.08.23          |
|                     | Klingelschild            |         |        |                   |
|                     |                          |         |        |                   |
| Datum               |                          | Maßstab |        |                   |
| 17.10.2022          |                          | 1:20    |        |                   |
| gez.                | TM                       | bearb.  | TM     | Plangröße 420/297 |
| Plan- und Datei-Nr. |                          |         |        | BAD 0 62_6200     |