


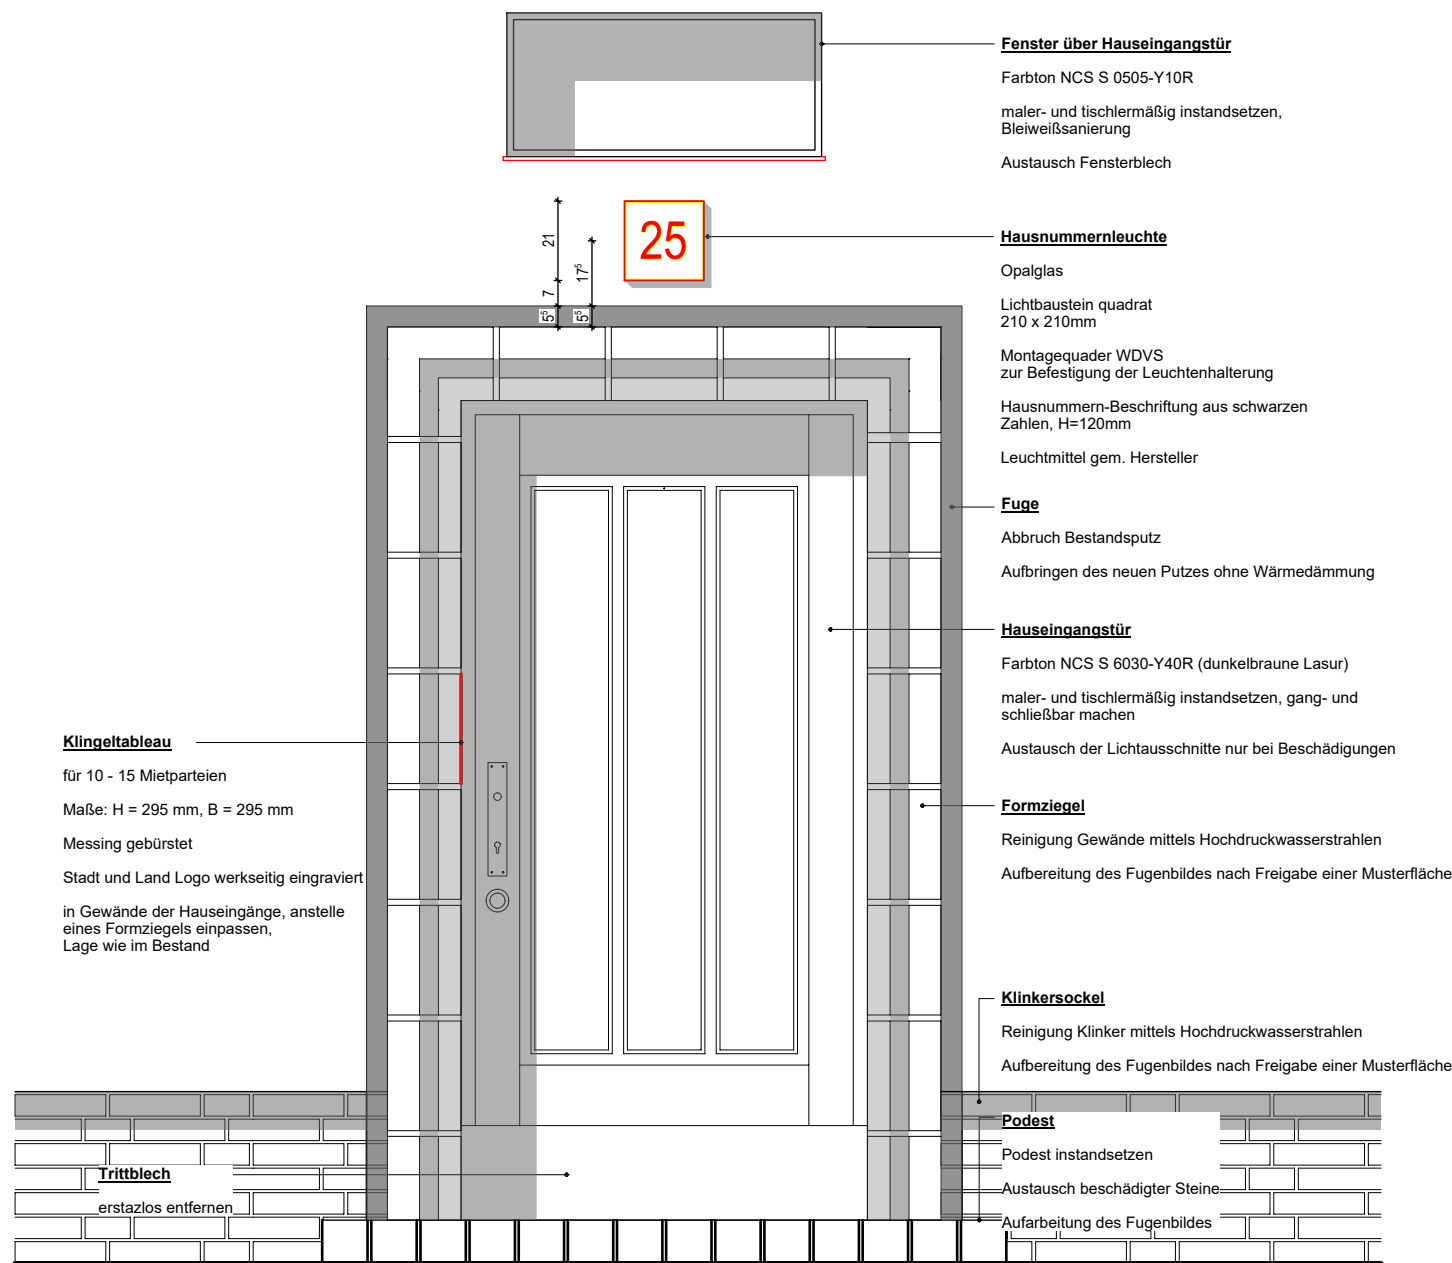

### Bemerkung

Alle Maße sind Ausbaumaße und am Bau zu prüfen.  
Maße ablesen, n i c h t abgreifen!  
Unstimmigkeiten sind unverzüglich der Bauleitung mitzuteilen, ansonsten trägt der Unternehmer die alleinige Verantwortung.

Vor Aufnahme der Arbeiten wird gemeinsam mit der Bauleitung das Schadensbild aufgenommen und die Arbeiten für jeden Hauseingang abgestimmt.

# BAD

Projekt: WE 0021  
Badener Ring 28-44 / Bayernring 25-28 b  
Boelckestraße 12-22 / Loewenhardtdamm 23-39  
in 12101 Berlin-Tempelhof

Bauherr: STADT UND LAND  
WOHNBAUTEN GESELLSCHAFT mbH  
Werbellinstraße 12  
12053 BERLIN

Tel. 030 / 6892-67 22  
Fax 030 / 6892-64 72



Planung und Bauleitung:

**RTW** HOCHBAU-PLANUNGS-GESELLSCHAFT MBH

BAYREUTHER STR. 8 · 10787 BERLIN  
fon: +49 (0)30 / 787 75 3-0 mail@rtw-berlin.de  
fax: +49 (0)30 / 781 81 91 www.rtw-berlin.de

Zeichnung:

## Detailplanung

Hauseingang Typ 2 - 16 Stück  
Ansicht

Plancode SUL 0021C01\_---AH5\_FDFAS\_003A-P

| Nr.                 | Änderung                 | gez.    | bearb. | Datum             |
|---------------------|--------------------------|---------|--------|-------------------|
| A                   | Hausnr.leuchte, Material | TM      | TM     | 04.08.23          |
|                     | Klingelschild            |         |        |                   |
|                     |                          |         |        |                   |
|                     |                          |         |        |                   |
| Datum               |                          | Maßstab |        |                   |
| 17.10.2022          |                          | 1:20    |        |                   |
| gez.                | TM                       | bearb.  | TM     | Plangröße 420/297 |
| Plan- und Datei-Nr. |                          |         |        | BAD 0 62_6202     |