




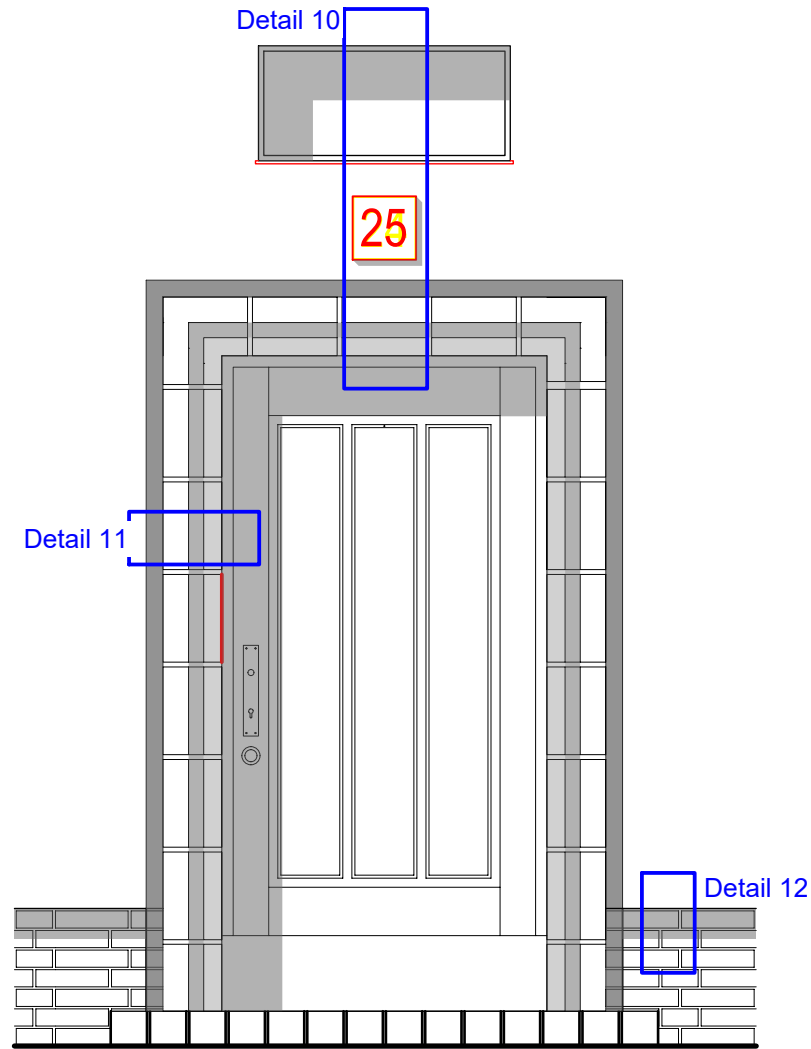


Ansicht Hauseingangstyp 4 | Detailverweise

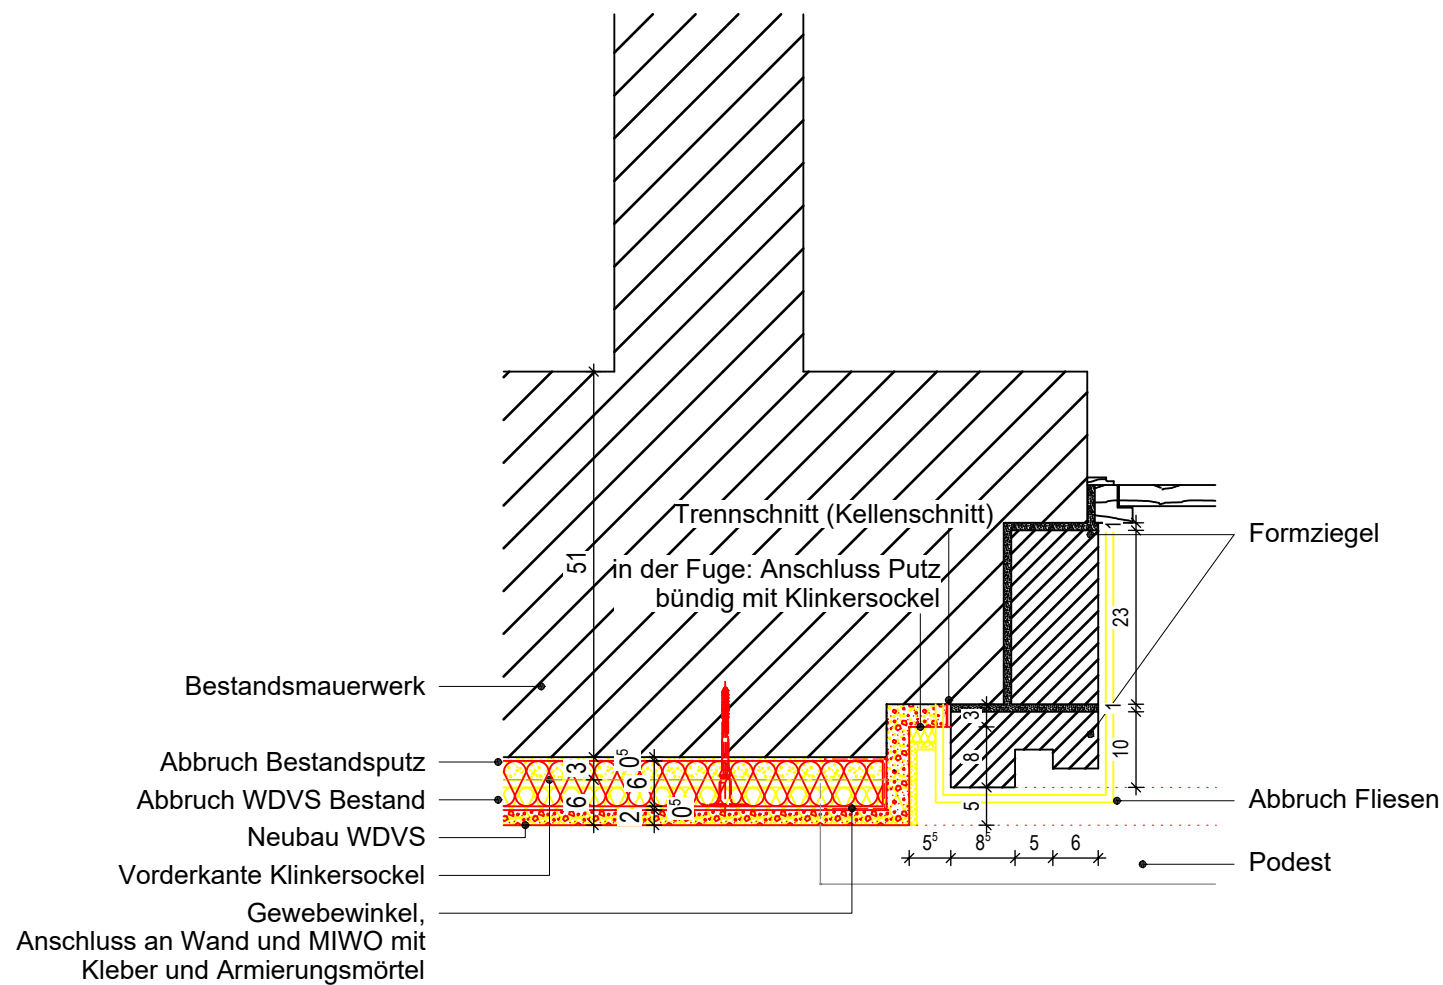

Detail 11 | Horizontalschnitt Anschluss WDVS - Formziegel

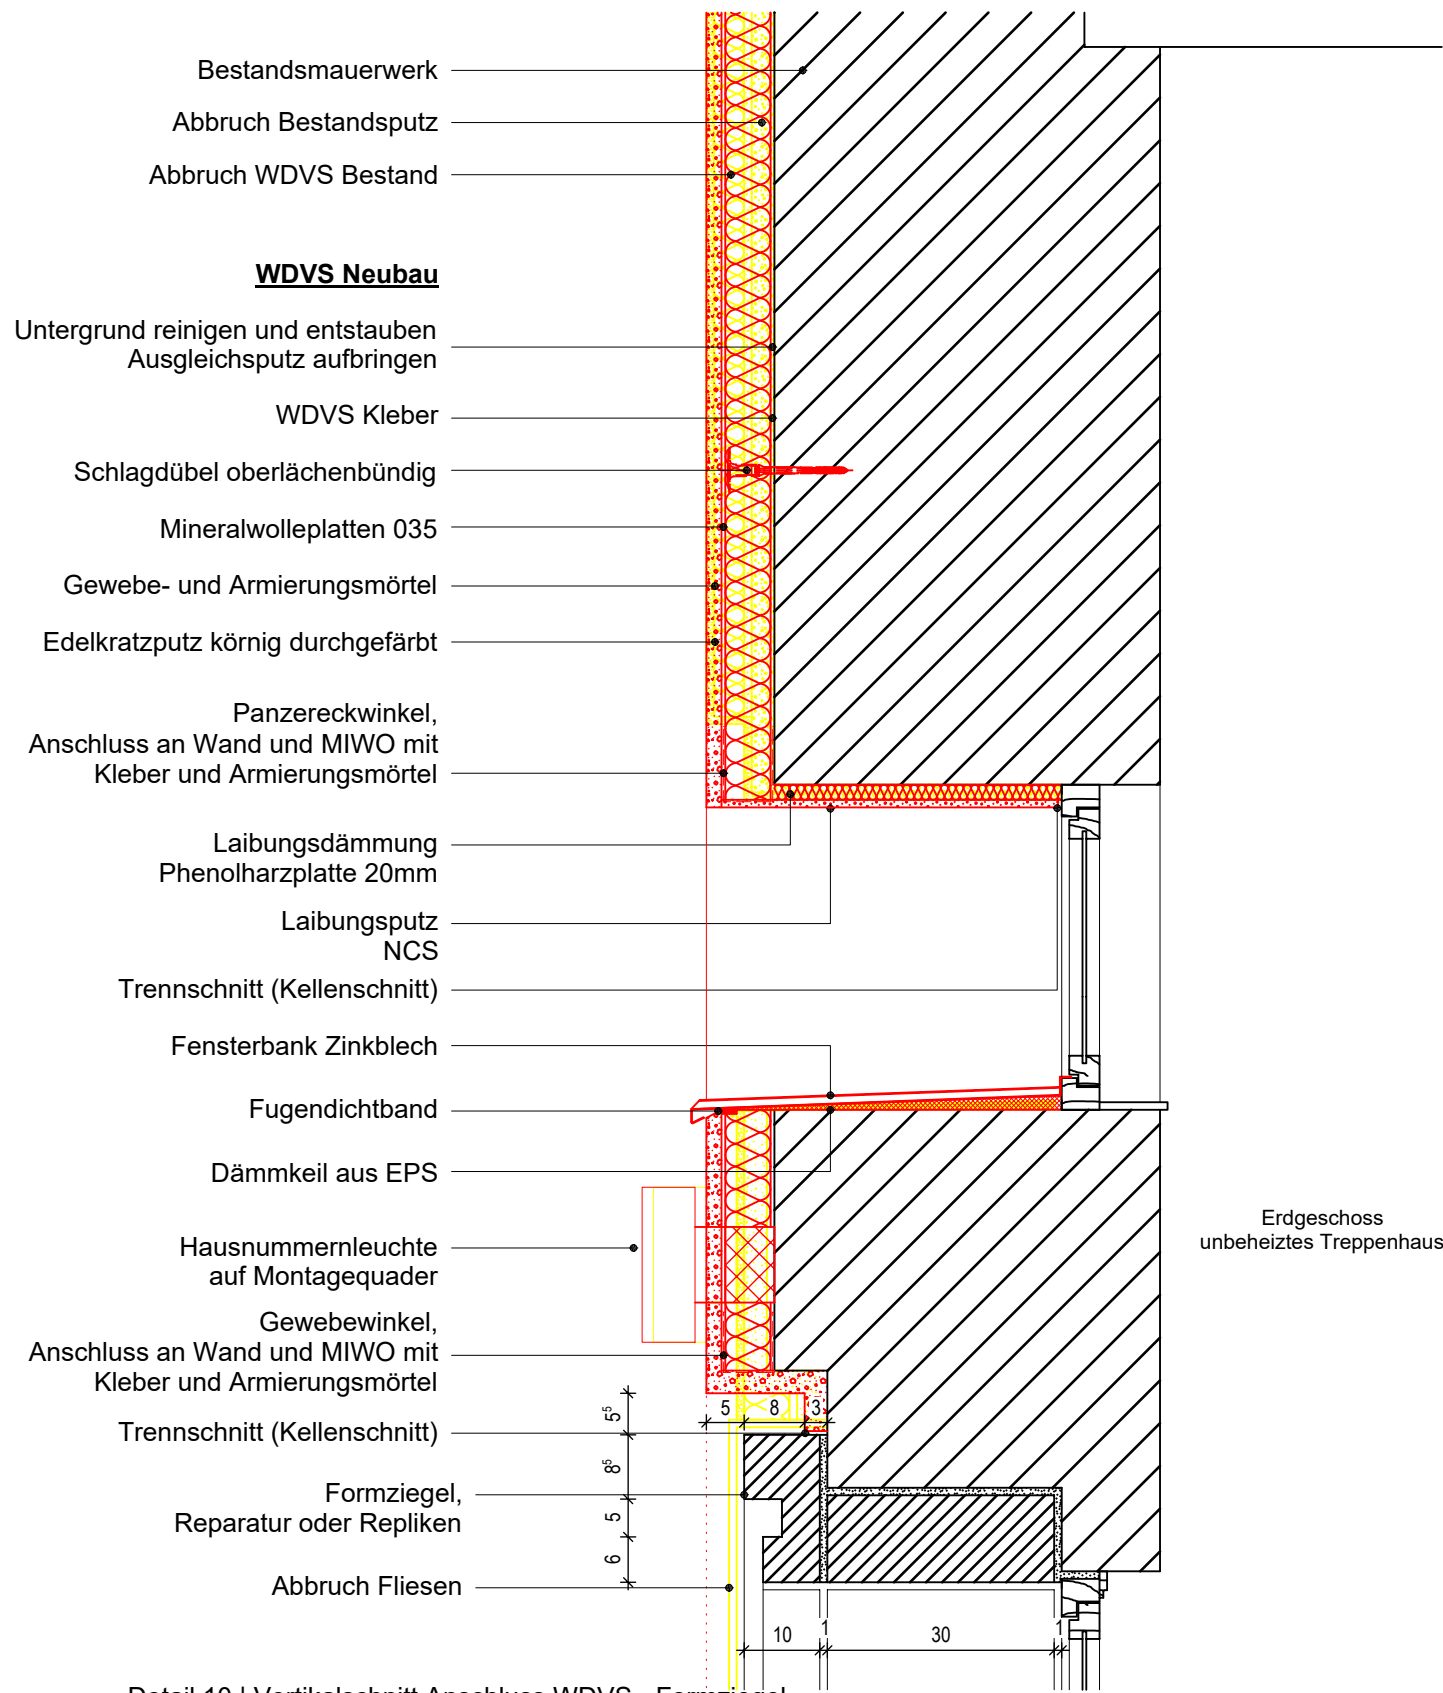

Detail 10 | Vertikalschnitt Anschluss WDVS - Formziegel

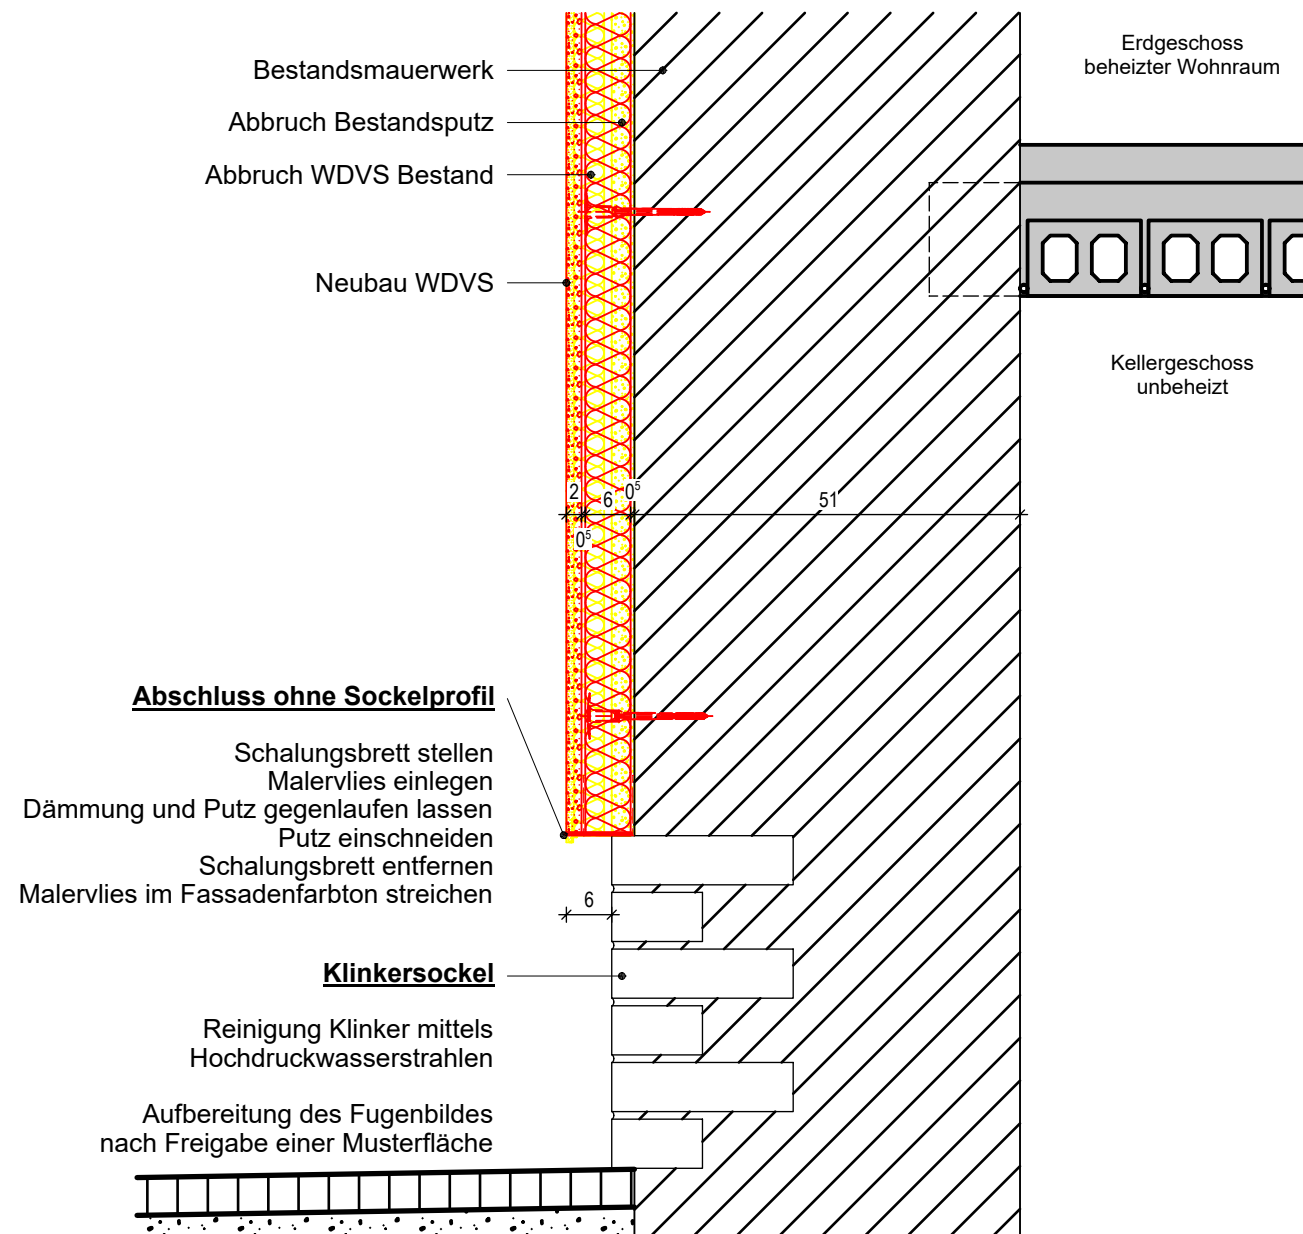

Detail 12 | Vertikalschnitt Anschluss WDVS - Klinkersockel

Bemerkung

Alle Maße sind Ausbaumaße und am Bau zu prüfen.
Maße ablesen, n i c h t abgreifen!
Unstimmigkeiten sind unverzüglich der Bauleitung mitzuteilen, ansonsten trägt der Unternehmer die alleinige Verantwortung.

Vor Aufnahme der Arbeiten wird gemeinsam mit der Bauleitung das Schadensbild aufgenommen und die Arbeiten für jeden Hauseingang abgestimmt.

BAD

Projekt: WE 0021
Badener Ring 28-44 / Bayernring 25-28 b
Boelckestraße 12-22 / Loewenhardtamm 23-39
in 12101 Berlin-Tempelhof

Bauherr: **STADT UND LAND**
WOHNBAUTEN GESELLSCHAFT mbH
Werbellinstraße 12
12053 BERLIN

Tel. 030 / 6892-67 22
Fax 030 / 6892-64 72



Planung und Bauleitung:

RTW HOCHBAU-PLANUNGS-GESELLSCHAFT MBH

BAYREUTHER STR. 8 · 10787 BERLIN
fon: +49 (0)30 / 787 75 3-0 mail@rtw-berlin.de
fax: +49 (0)30 / 781 81 91 www.rtw-berlin.de

Zeichnung:				
Detailplanung				
Hauseingang Typ 4 - 4 Stück				
Details 10, 11, 12				
Plancode SUL 0021C01_---AH5_FDFAS_008A-P				
Nr.	Änderung	gez.	bearb.	Datum
A	Hausnr.leuchte	TM	TM	04.08.23
Datum		Maßstab		
17.10.2022		1:10		
gez.	TM	bearb.	TM	Plangröße 420/297
Plan- und Datei-Nr.		BAD 0 62_6207		