


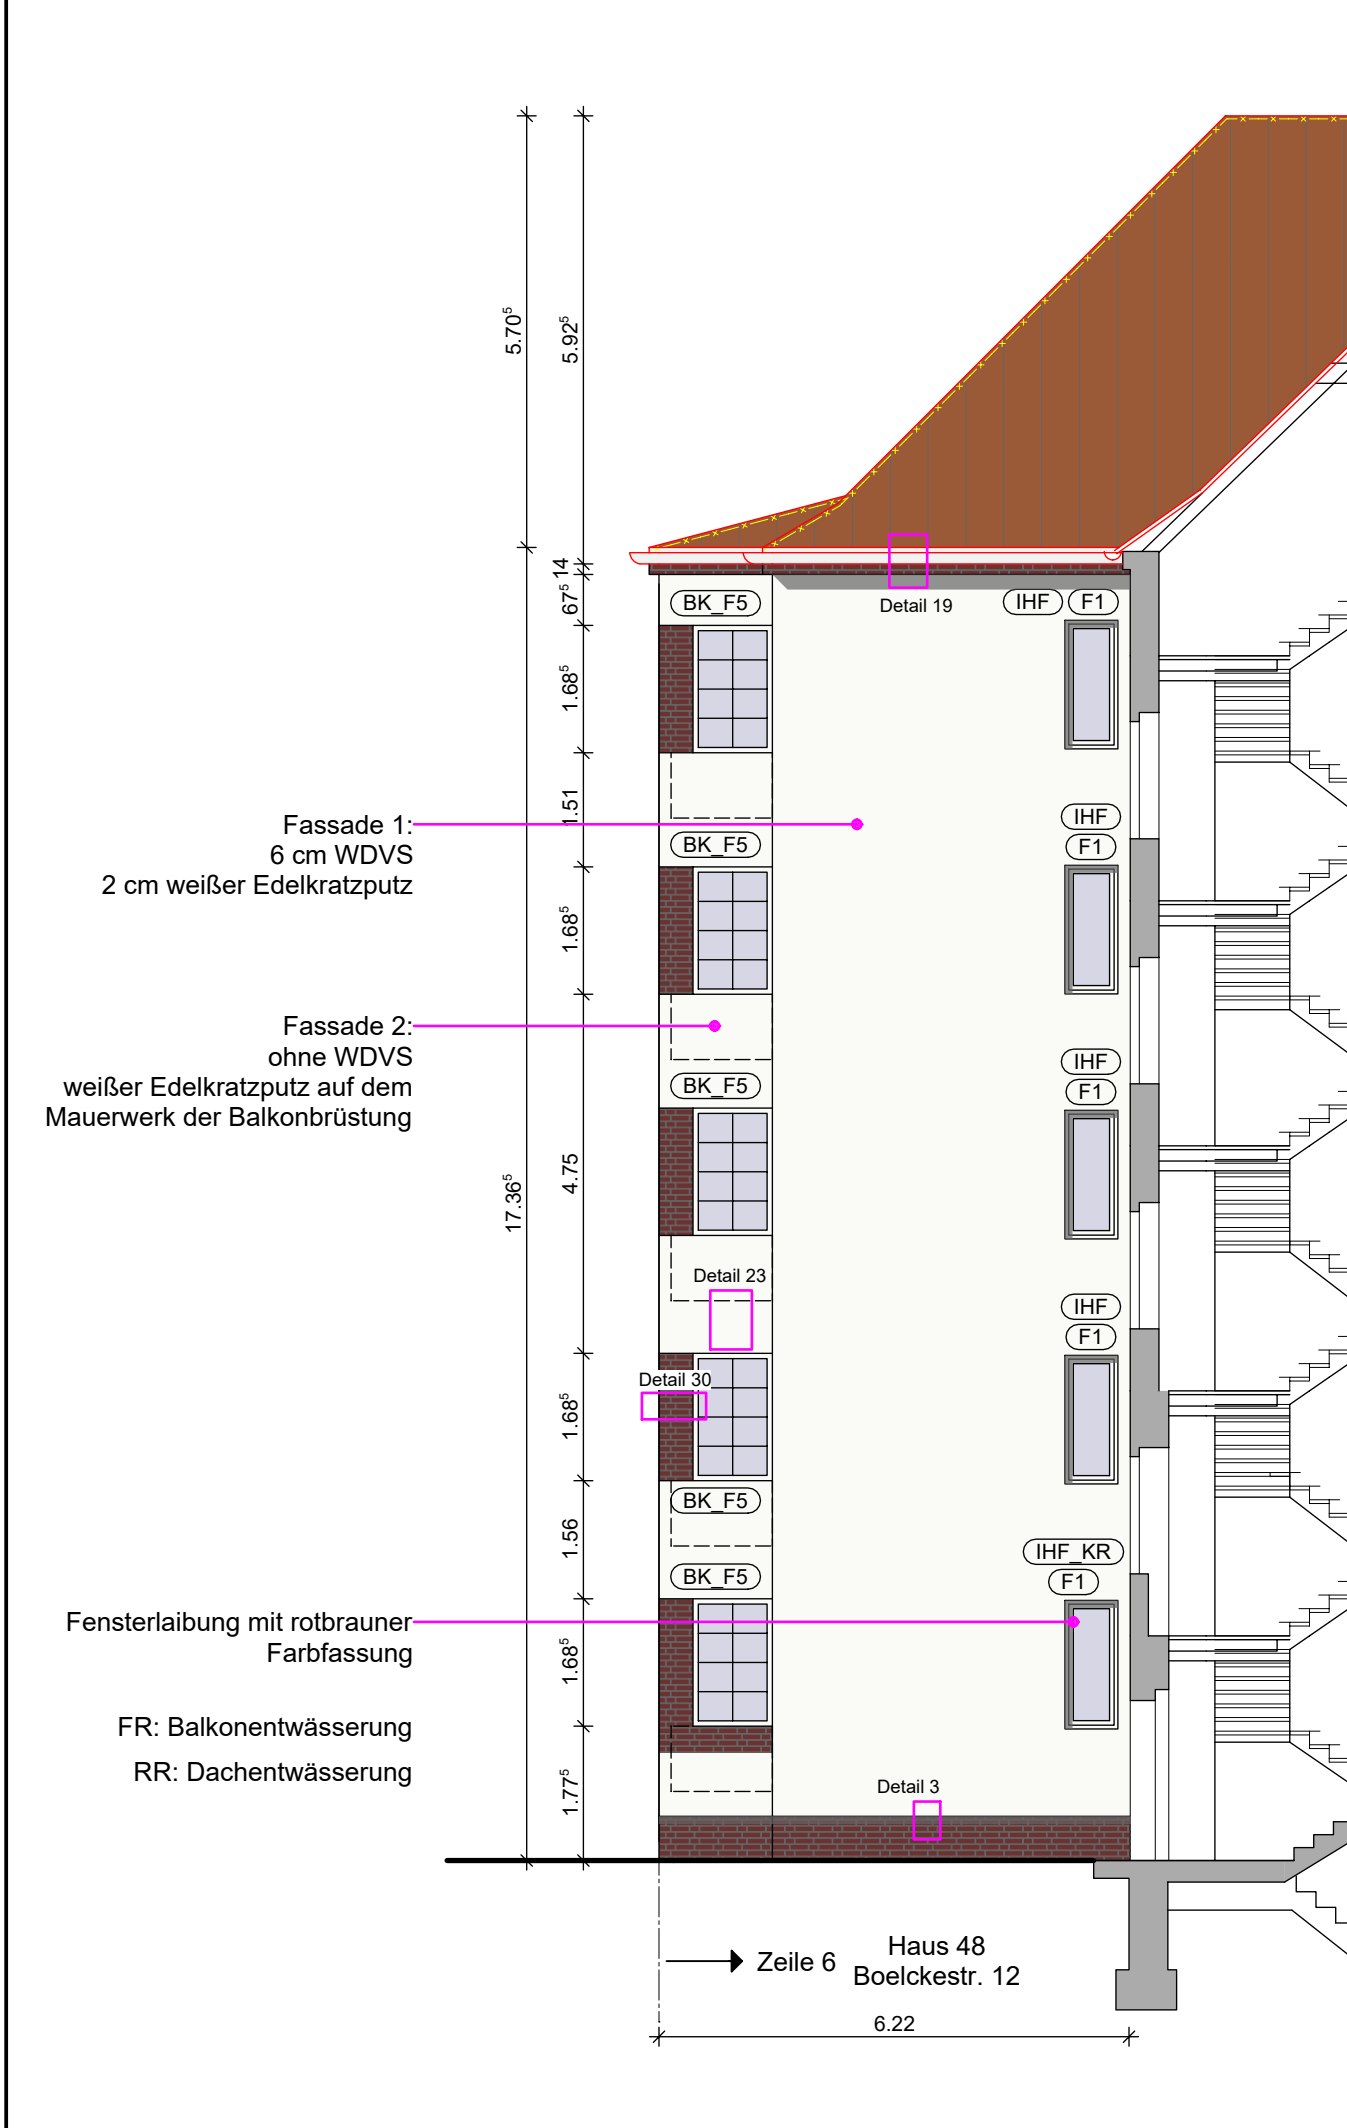

Übersicht Detailplanung:
folgende Details gelten für die Arbeiten an der jeweiligen Fassade

- Detail 1: Vertikaler Anschluss WDVS - Formziegel | Hauseingang Typ 1
Detail 2: Horizontaler Anschluss WDVS - Formziegel | Hauseingang Typ 1
Detail 3: Vertikaler Anschluss WDVS - Klinkersockel | Hauseingang Typ 1
- Detail 4: Vertikaler Anschluss WDVS - Formziegel | Hauseingang Typ 2
Detail 5: Horizontaler Anschluss WDVS - Formziegel | Hauseingang Typ 2
Detail 6: Vertikaler Anschluss WDVS - Klinkersockel | Hauseingang Typ 2
- Detail 7: Vertikaler Anschluss WDVS - Formziegel - Gesims | Hauseingang Typ 3
Detail 8: Horizontaler Anschluss WDVS - Formziegel | Hauseingang Typ 3
Detail 9: Vertikaler Anschluss WDVS - Klinkersockel | Hauseingang Typ 3
- Detail 10: Vertikaler Anschluss WDVS - Formziegel | Hauseingang Typ 4
Detail 11: Horizontaler Anschluss WDVS - Formziegel | Hauseingang Typ 4
Detail 12: Vertikaler Anschluss WDVS - Klinkersockel | Hauseingang Typ 4
- Detail 13: Vertikaler Anschluss WDVS - Formziegel | Hauseingang Typ 5
Detail 14: Horizontaler Anschluss WDVS - Formziegel | Hauseingang Typ 5
Detail 15: Vertikaler Anschluss WDVS - Klinkersockel | Hauseingang Typ 5
- Detail 16: Horizontaler Anschluss WDVS - Klinkerband des Treppenhauses
Detail 17: Lüftungsöffnung Speisekammer
Detail 18: Kastendoppelfenster
Detail 19: Traufpunkt Standard
Detail 20: Brandwand über Dach
Detail 21: Brandwand mit Auskragung
Detail 23: Balkonabdichtung
Detail 25: Balkonkastenhalterung
Detail 30: Balkontypen

PV Anlagen

PV Modul Aleo Solar LEO Sol
schwarz Indach, 1607 x 1169 mm Modulmaße

Übersicht Farbkonzept Fassade

- NCS S 0505-Y10R
gebr. weiß TRF und BK
- Treppenhauses
- Balkonseitenverglasung
- NCS S 0505-Y10R
gebr. weiß F
- Wohnungsfenster
- NCS S 8010-Y70R
dunkelbraun Fensterstulp
/ Jalousieschiene Balkon
- NCS S 1010-Y20R
helllockrig
Jalousie
- NCS S 5030-Y60R
rotbraun
Fensterlaibung
- NCS S 6030-Y40R
braun
Haustür Rahmung und Füllung
- NCS S 4550-Y80R
rot
Haustür Rippe
- NCS S 8010-Y50R
dunkelbraun
Hoftür / Türrahmen
- NCS-S 4040-B20G
blau Hoftür Rahmung Glaselement

Legende Fenster:

- (F1) Fensternummer
Wohnungsfenster
- (TRF_F1) Fensternummer
Treppenhauses.
- (BK_F1) Fensternummer
Balkonverglasung
- (KDF) Kastendoppel-
fenster
- (EF) Einfachfenster
- (HV) Holzverbund-
fenster
- (IHF) Iso-Holzfenster
- (IKF) Iso-Kunststoff-
fenster
- (XX_HR) Holzrolladen-
kasten
- (XX_KR) Kunststoff-
rolladenkasten
- (XX_AR) Aluminium-
rolladenkasten
- (XX) Fenster
Bestand
- (XX) Fenster
Abbruch
- (XX) Fenster
Neubau
- MEF Metalleinfach-
fenster
- DEF Entrauchungsfenster
- DLF Dachluke

Fenster siehe Fensterliste


Alle Holzverbund- und Einfach-
fenster in den Bädern werden
durch Kastendoppelfenster
ersetzt.

BAD

Projekt: WE 0021
Badener Ring 28-44 / Bayernring 25-28 b
Boelckestraße 12-22 / Loewenhardtdamm 23-39
in 12101 Berlin-Tempelhof

Bauherr: STADT UND LAND
WOHNBAUTEN GESELLSCHAFT mbH
Werbellinstraße 12
12053 BERLIN

Tel. 030 / 6892-67 22
Fax 030 / 6892-64 72

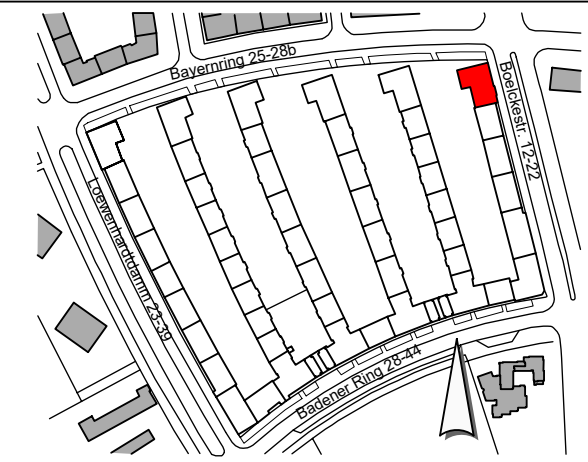

Planung und Bauleitung:
**RTW HOCHBAU-PLANUNGS-
GESELLSCHAFT MBH**
BAYREUTHER STR. 8 · 10787 BERLIN
fon: +49 (0)30 / 787 75 3-0 mail@rtw-berlin.de
fax: +49 (0)30 / 781 81 91 www.rtw-berlin.de

Zeichnung:
Ausführungsplanung
Ansicht Süd
Boelckestraße 12 Zeile 6

Plancode SuL 0021C01_Z6-AH5_-AS--_----P

Nr.	Änderung	gez.	bearb.	Datum

Datum 13.06.2023 Maßstab 1:100

gez. MC bearb. SH Plangröße 420x297

Plan- und Datei-Nr. BAD 2 53_5324