


Die Schachtbelüftung erfolgt über den SK in das Treppenhaus.

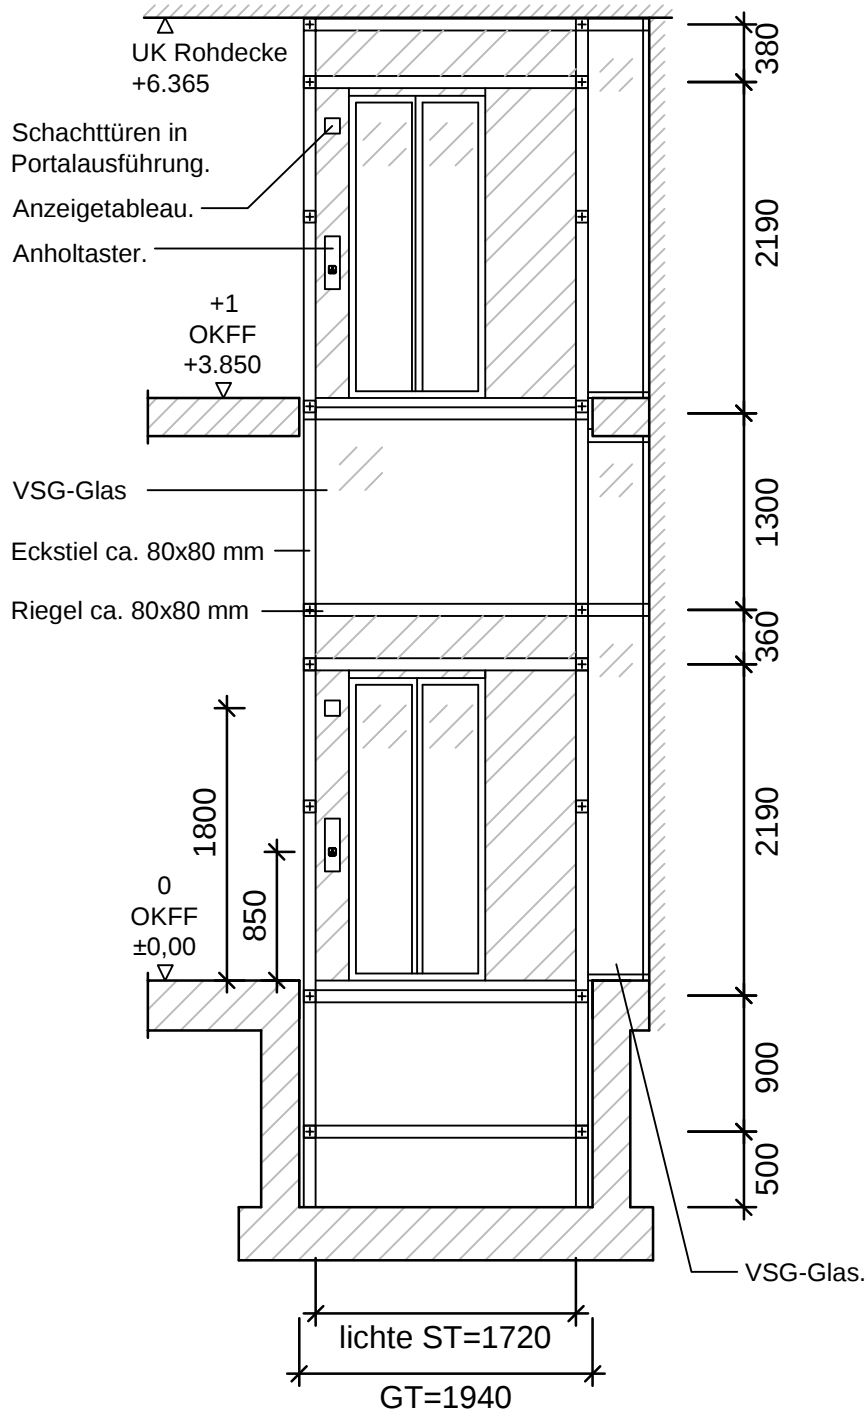

LEGENDE

SK= Schachtkopf	ST= Schachttiefe
FH= Förderhöhe	WÖ= Wandöffnung
SG= Schachtgrube	TH= Türhöhe
SH= Schachthöhe	KH= Kabinenhöhe

Alle Angaben in mm

Alle Maße sind vor Ort zu prüfen!

Gymnasium Herschelschule

Erweiterung G9 / Trakt A
 Hydraulischer Personenaufzug A1

Fördertechnik
 Schnitt B3-B3 / Schachtgerüst

Ausführungs- planung

Plan-Nr.: S-06
 Maßstab: 1 : 50
 Format: A4
 Datum: 25.08.2025