


Die Schachtbelüftung erfolgt über
den SK in das Treppenhaus.

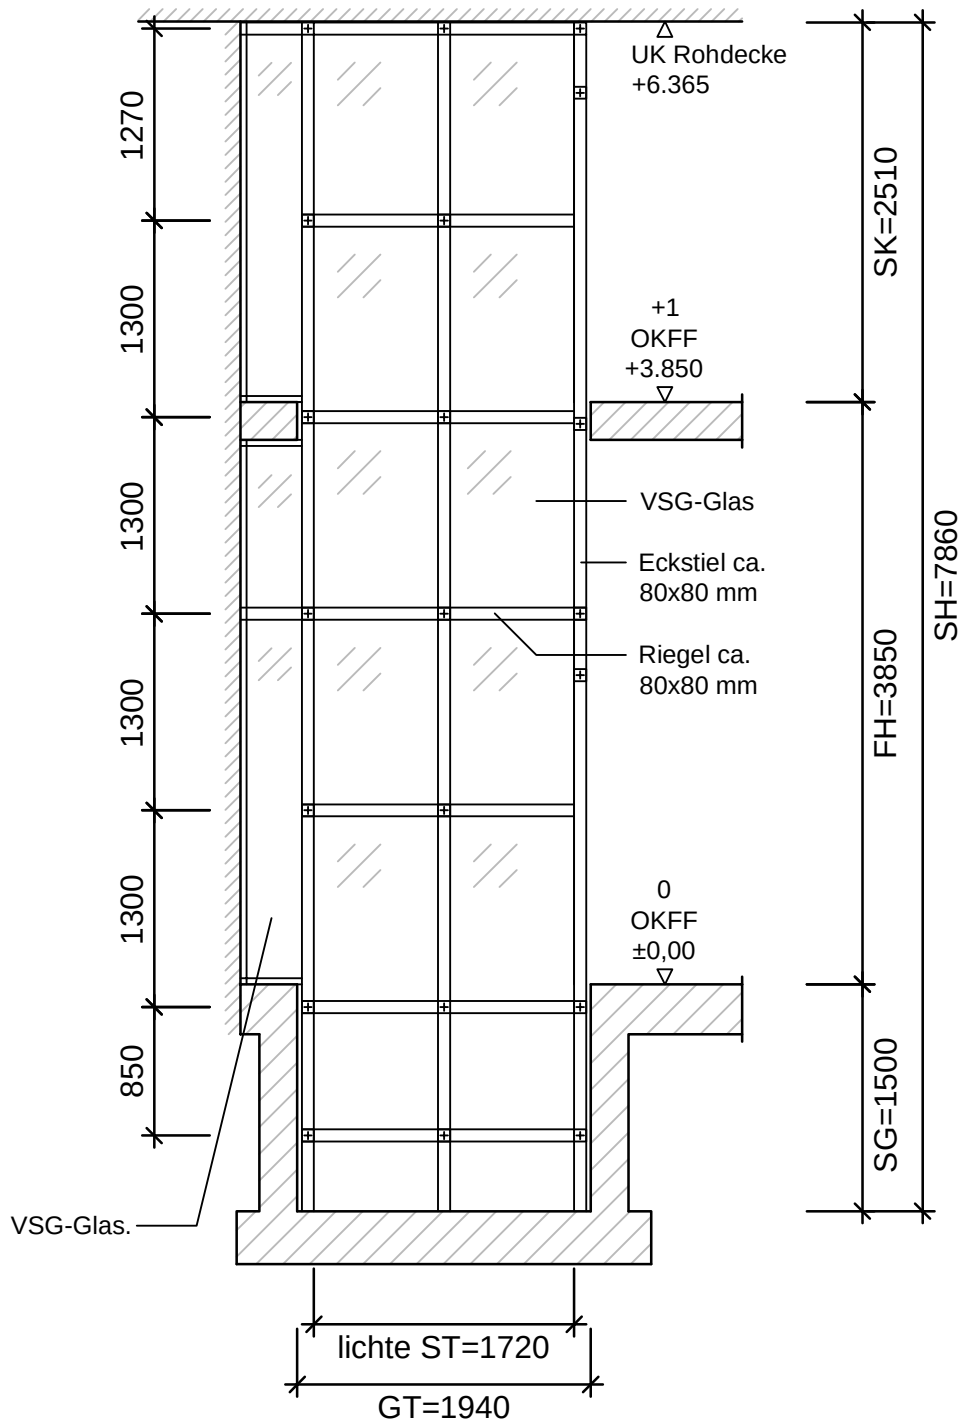

LEGENDE

SK= Schachtkopf	ST= Schachttiefe
FH= Förderhöhe	WÖ= Wandöffnung
SG= Schachtgrube	TH= Türhöhe
SH= Schachthöhe	KH= Kabinenhöhe

Alle Angaben in mm

Alle Maße sind vor Ort zu prüfen!

Gymnasium Herschelschule

Erweiterung G9 / Trakt A
Hydraulischer Personenaufzug A1

Fördertechnik
Schnitt B4-B4 / Schachtgerüst

Ausführungs- planung

Plan-Nr.: S-07
Maßstab: 1 : 50
Format: A4
Datum: 25.08.2025