


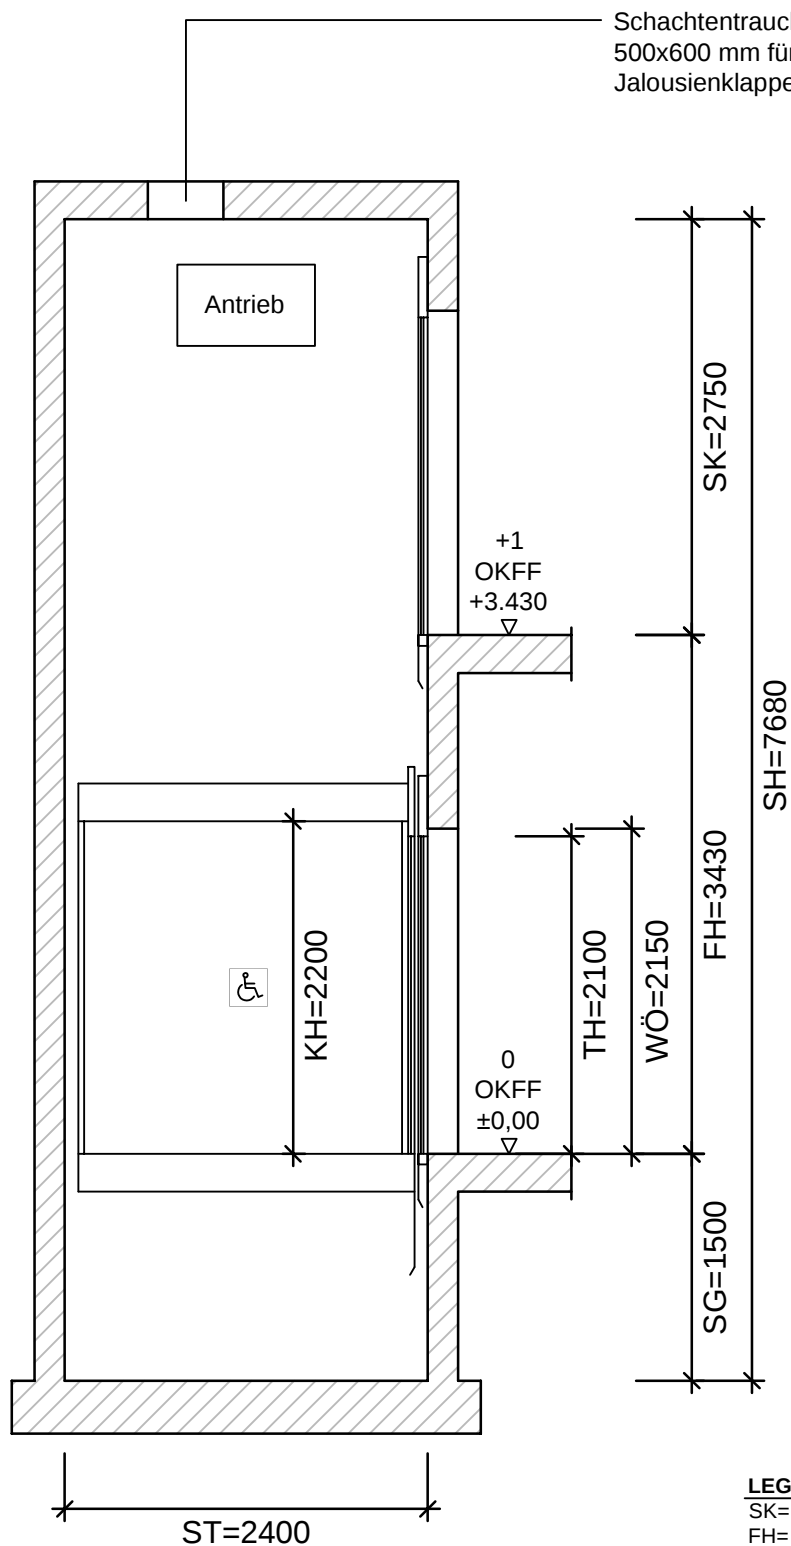

LEGENDE

SK= Schachtkopf	ST= Schachttiefe
FH= Förderhöhe	WÖ= Wandöffnung
SG= Schachtgrube	TH= Türhöhe
SH= Schachthöhe	KH= Kabinenhöhe

Alle Angaben in mm

Alle Maße sind vor Ort zu prüfen!

Gymnasium Herschelschule

Erweiterung G9 / Trakt D
 Personenseilaufzug Mensa A2

Fördertechnik
 Schnitt A-A

Ausführungs- planung

Plan-Nr.: S-02
 Maßstab: 1 : 50
 Format: A4
 Datum: 20.08.2025