


Legende:

- Hochspannungsfeste isolierte Ableitung
- Potentialausgleichsschiene Edelstahl 1.4571, inklusive Anschlussschrauben M10x25
- Tiefenerder
- Ringender Ø10mm Edelstahl 1.4571

LPL III Blitzkugelradius 45m
Blitzstromparameter:
LPL III
Ipeak - 100 ka / (10/350 µs)
QStoß - 50C
Spez. Energie - 2.5 MJ/Ω

PLAN ZUR AUSSCHREIBUNG

Ausführungsplanung

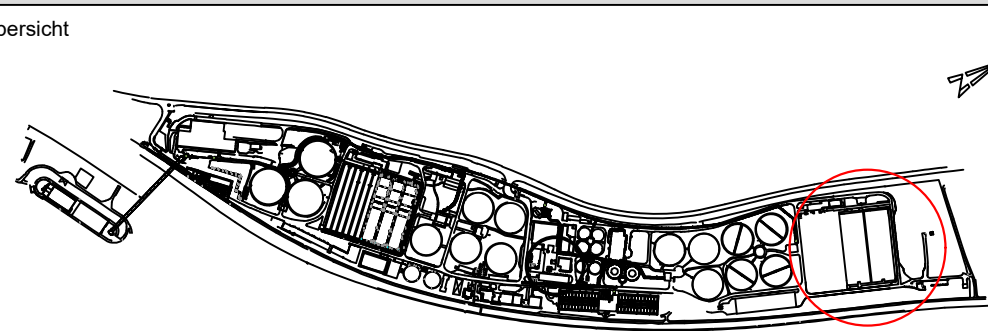

Bauherr: Landeshauptstadt Stuttgart
Kläranlage: Tiefbauamt Eigenbetrieb Stadtentwässerung
Bauvorhaben: Hauptklärwerk Mühlhausen
Solarfaltdach Biologie Nord

Projekt-Nr.: 120.6220, Anlagenkennzeichen: 10.GET80

Gegenstand der Darstellung

Schnitt Erdungsanlage

Maßstab 1:200	Plan Nr. (Büro) 30865-01-041	Büro / Firma
Stationsnr.		
Expositionsklasse		
Stationsfestigkeit		
Zementart		CAD-Quellprogramm AutoCAD
Zementmenge		gezeichnet / geprüft (Datum, Name) 17.12.2025 Isleri
Befestigung		
Prüfung in statischer und konstruktiver Hinsicht	Index a b c d e	Datum Art der Änderung
Konflikte Integration der beteiligten Gewerke wird bestätigt. (Objektplaner)	Anerkannt	
	Datum 17.12.2025	Unterschrift Hr. Lög
	17.12.2025	Fr. Stiert
Fachtechnische Prüfung		
Erster Betriebsleiter	SES - Plannummer 6 2 2 0 7 1 0 5 0 4 1	Index 1
Vertraulichkeit	☐ geheim ☐ vertraulich ☐ intern ☐ nicht öffentlich ☒ öffentlich	