


Fangstange mit Stützrohr
Gesamtlänge 5,7m
Material: VA/GFK/VA

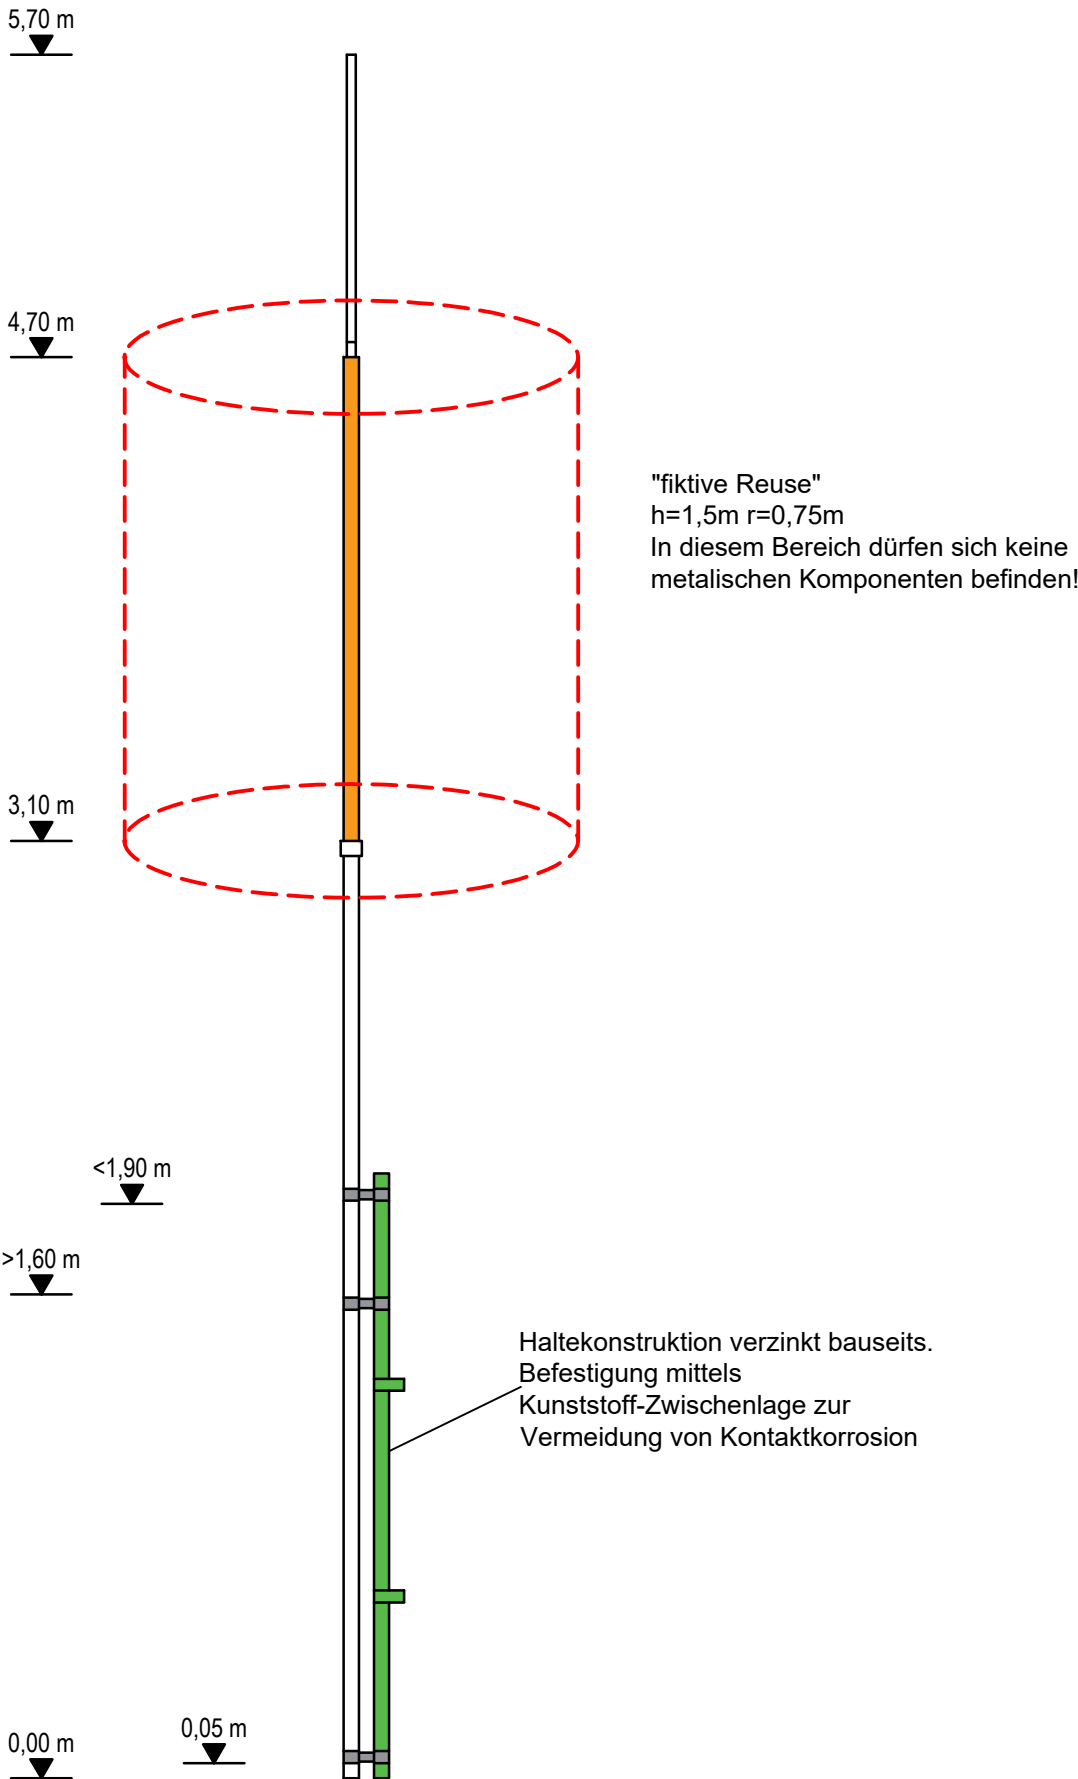

LPL III Blitzkugelradius 45m
DIN EN 62305

Blitzstromparameter:
LPL III
I_{peak} - 100 ka / (10/350 µs)
QStoß - 50C
Spez. Energie - 2,5 MJ/Ω

PLAN ZUR AUSSCHREIBUNG

Ausführungsplanung																
Übersicht																
Bauherr	Landeshauptstadt Stuttgart Tiefbauamt Eigenbetrieb Stadtentwässerung															
Klärwerk	Hauptklärwerk Mühlhausen															
Bauvorhaben	Solarfaltdach Biologie Nord															
Projekt-Nr.	I.20.6220.	Anlagenkennzeichen	10.GET80													
Gegenstand der Darstellung																
Detail Fangstange																
Maßstab	Plan Nr. (Büro)	Büro / Firma														
1:25	30865-01-042															
Stahlsorten																
Expositionsklasse																
Betonfestigkeit																
Zementart		CAD-Quellprogramm	gezeichnet / geprüft (Datum, Name)													
Zementmenge		AutoCAD	17.12.2025 tsc/eri													
Betondeckung																
Prüfung in statischer und konstruktiver Hinsicht	Index	Datum	Art der Änderung													
	a															
	b															
	c															
	d															
	e															
Konfliktfreie Integration der beteiligten Gewerke wird bestätigt. (Objektplaner)	Anerkannt															
		Datum	Unterschrift													
	66-6.35	17.12.2025	Hr. Loge													
	66-6.2	17.12.2025	Fr. Steiert													
Fachtechnische Prüfung																
Erster Betriebsleiter	SES - Plannummer															
	Index															
<table><tr><td>6</td><td>2</td><td>2</td><td>0</td><td>7</td><td>1</td><td>0</td><td>5</td><td>0</td><td>0</td><td>4</td><td>2</td></tr></table>					6	2	2	0	7	1	0	5	0	0	4	2
6	2	2	0	7	1	0	5	0	0	4	2					
Vertraulichkeit ☐ geheim ☐ vertraulich ☐ intern ☐ nicht öffentlich ☒ öffentlich																