


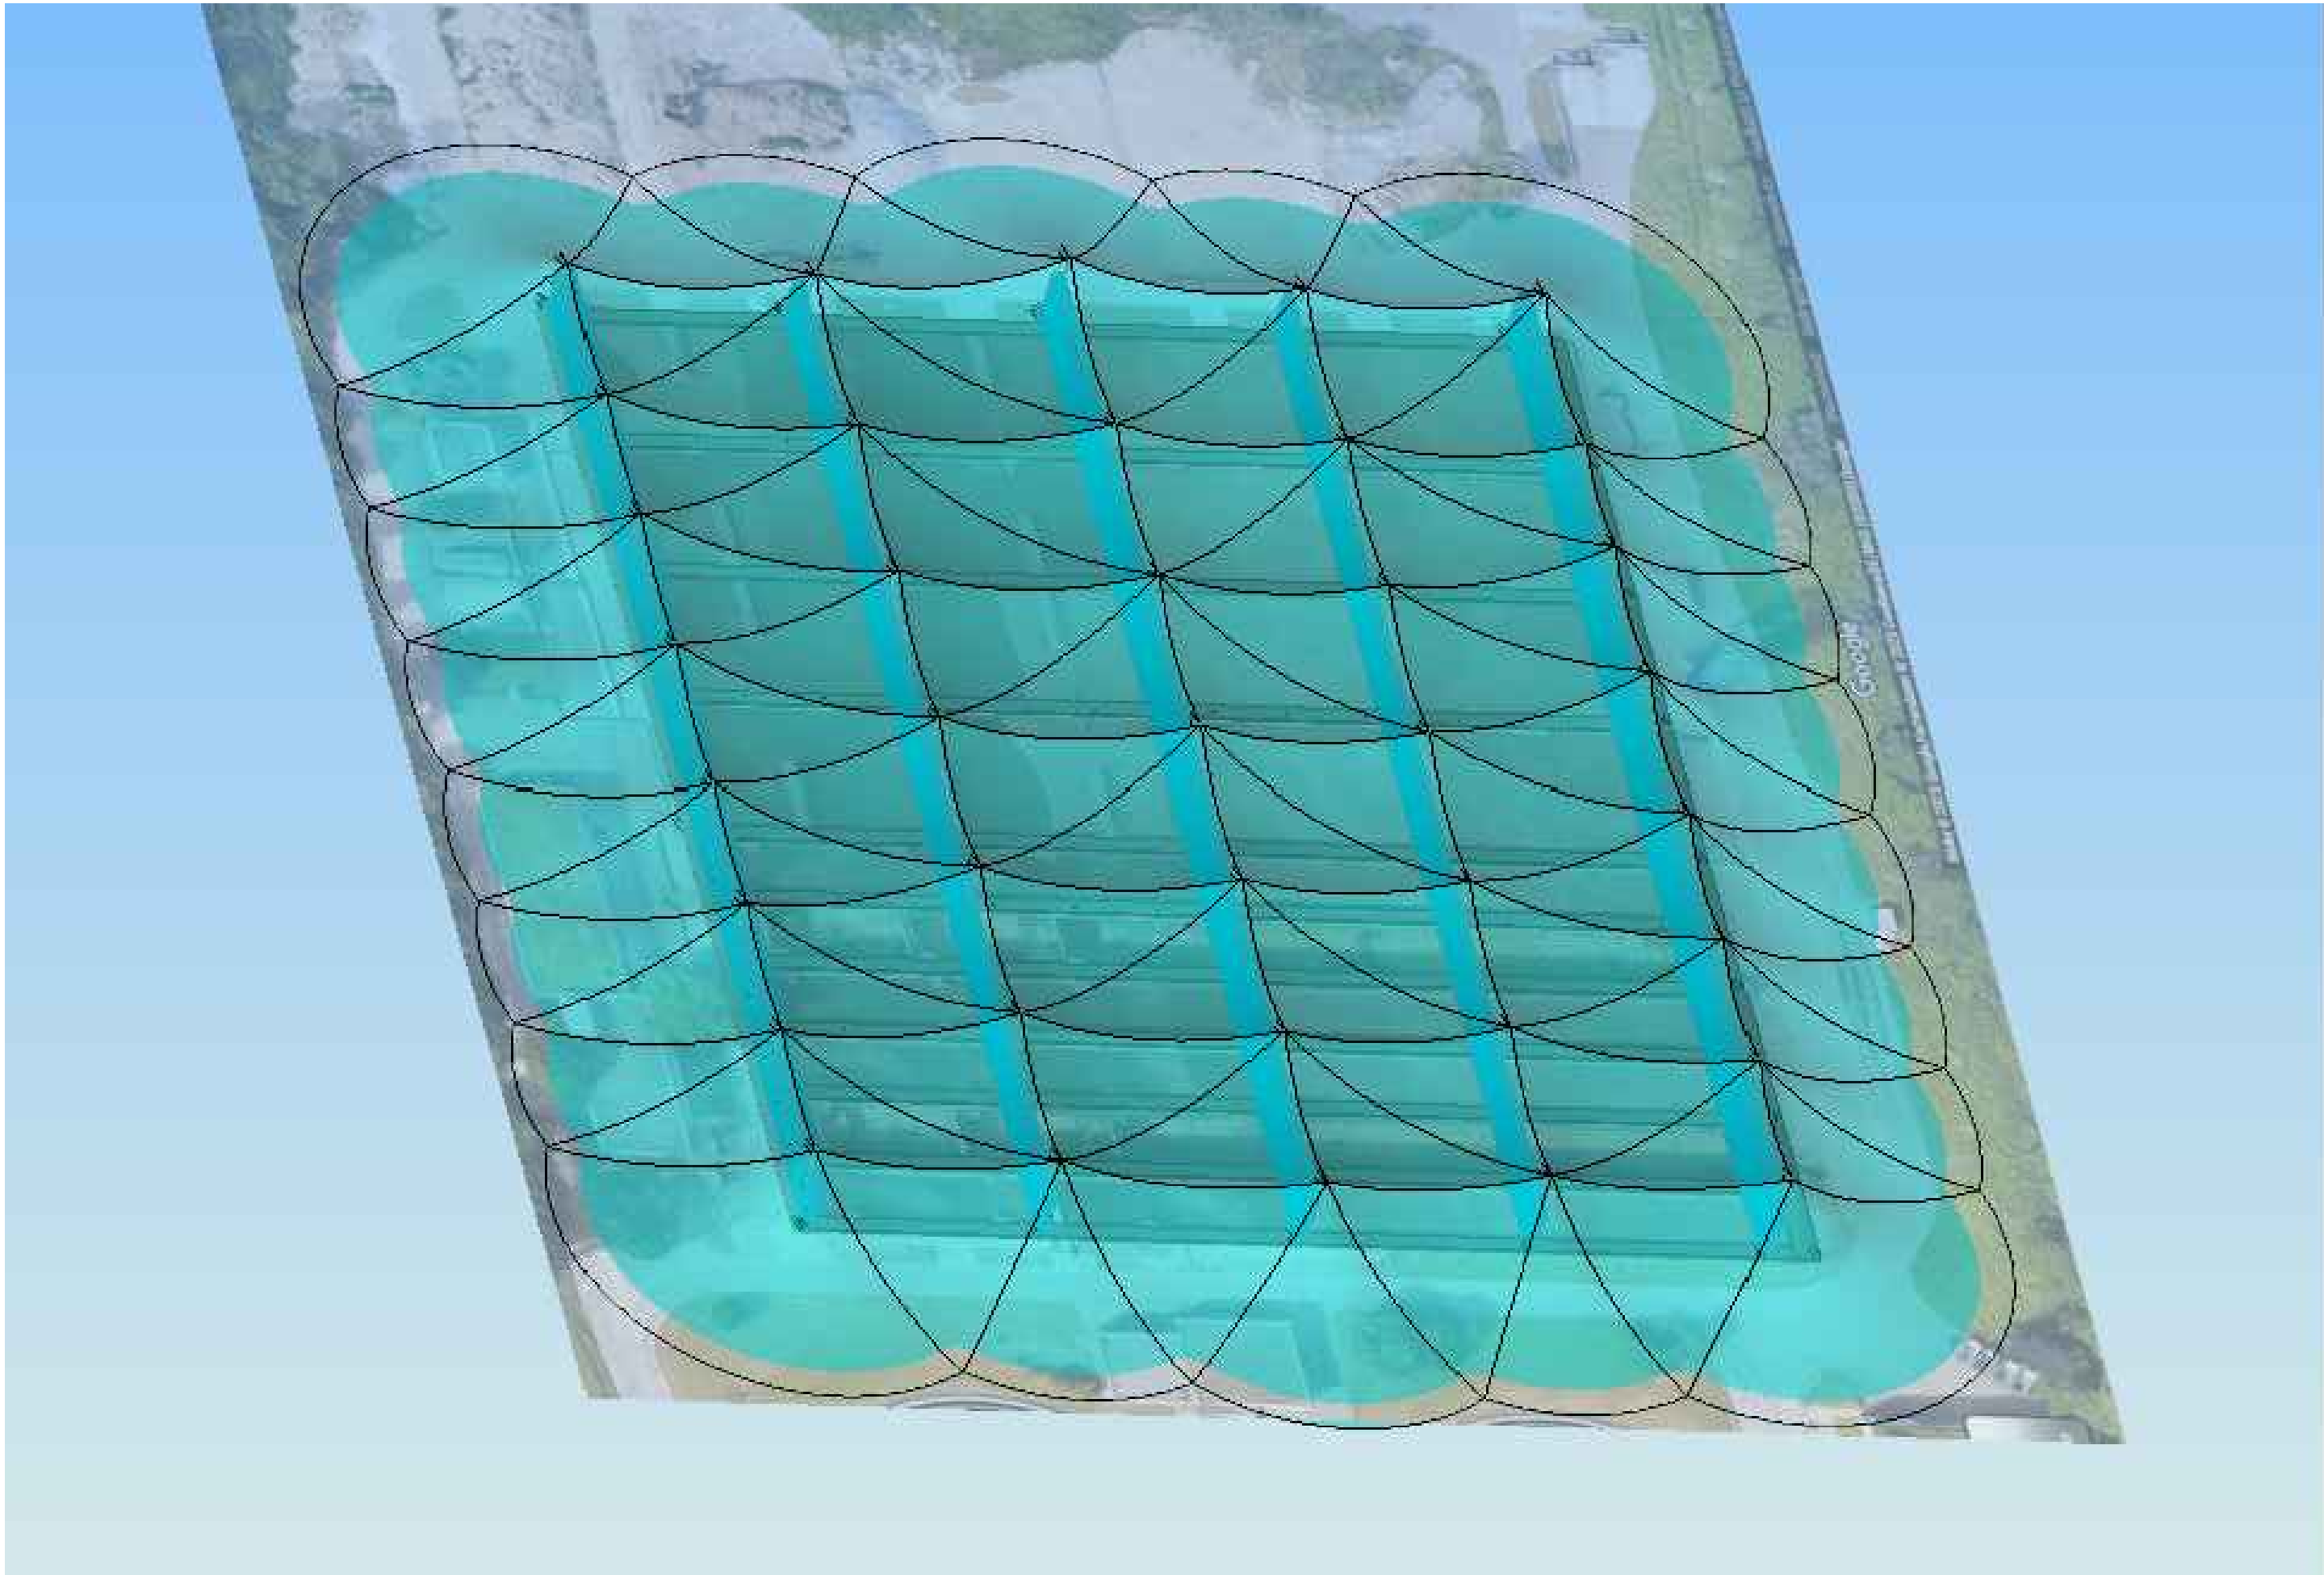

LPL III                      Blitzkugelradius 45m  
DIN EN 62305

Blitzstromparameter:  
LPL III  
Ipeak - 100 ka / (10/350 µs)  
QStoß - 50C  
Spez. Energie - 2,5 MJ/Ω

PLAN ZUR AUSSCHREIBUNG

| Ausführungsplanung   |                                                                         |                              |                                                          |
|---|-------------------------------------------------------------------------|------------------------------|----------------------------------------------------------|
| Übersicht   |                                                                         |                              |                                                          |
|   |                                                                         |                              |                                                          |
| Bauherr   | Landeshauptstadt Stuttgart<br>Tiefbauamt Eigenbetrieb Stadtentwässerung |                              |                                                          |
| Klärwerk   | Hauptklärwerk Mühlhausen                                                |                              |                                                          |
| Bauvorhaben   | Solarfaltdach Biologie Nord                                             |                              |                                                          |
| Projekt-Nr.   | I.20.6220.                                                              | Anlagenkennzeichen           | 10.GET80                                                 |
| Gegenstand der Darstellung   |                                                                         |                              |                                                          |
| 3D Ansicht Fangeinrichtung   |                                                                         |                              |                                                          |
| Maßstab   | Plan Nr. (Büro)<br>30865-01-044                                         | Büro / Firma                 |                                                          |
| Stahlsorten   |                                                                         |                              |                                                          |
| Expositionsklasse   |                                                                         |                              |                                                          |
| Betonfestigkeit   |                                                                         |                              |                                                          |
| Zementart   |                                                                         |                              |                                                          |
| Zementmenge   |                                                                         | CAD-Quellprogramm<br>AutoCAD | gezeichnet / geprüft (Datum, Name)<br>17.12.2025 tsc/eri |
| Betondeckung   |                                                                         |                              |                                                          |
| Prüfung in statischer und konstruktiver Hinsicht   | Index                                                                   | Datum                        | Art der Änderung                                         |
|   | a                                                                       |                              |                                                          |
|   | b                                                                       |                              |                                                          |
|   | c                                                                       |                              |                                                          |
|   | d                                                                       |                              |                                                          |
|   | e                                                                       |                              |                                                          |
| Konfliktfreie Integration der beteiligten Gewerke wird bestätigt. (Objektplaner)   | Anerkannt                                                               |                              |                                                          |
|   |                                                                         | Datum                        | Unterschrift                                             |
|   | 66-6.35                                                                 | 17.12.2025                   | Hr. Loge                                                 |
|   | 66-6.2                                                                  | 17.12.2025                   | Fr. Steiert                                              |
| Fachtechnische Prüfung   |                                                                         |                              |                                                          |
|   |                                                                         |                              |                                                          |
| Erster Betriebsleiter   | SES - Plannummer                                                        |                              |                                                          |
|   | Index                                                                   |                              |                                                          |
| 6 2 2 0. 7 1 0. 5 0 0 4 4.   |                                                                         |                              |                                                          |
| Vertraulichkeit <input type="checkbox"/> geheim <input type="checkbox"/> vertraulich <input type="checkbox"/> intern <input type="checkbox"/> nicht öffentlich <input checked="" type="checkbox"/> öffentlich |                                                                         |                              |                                                          |