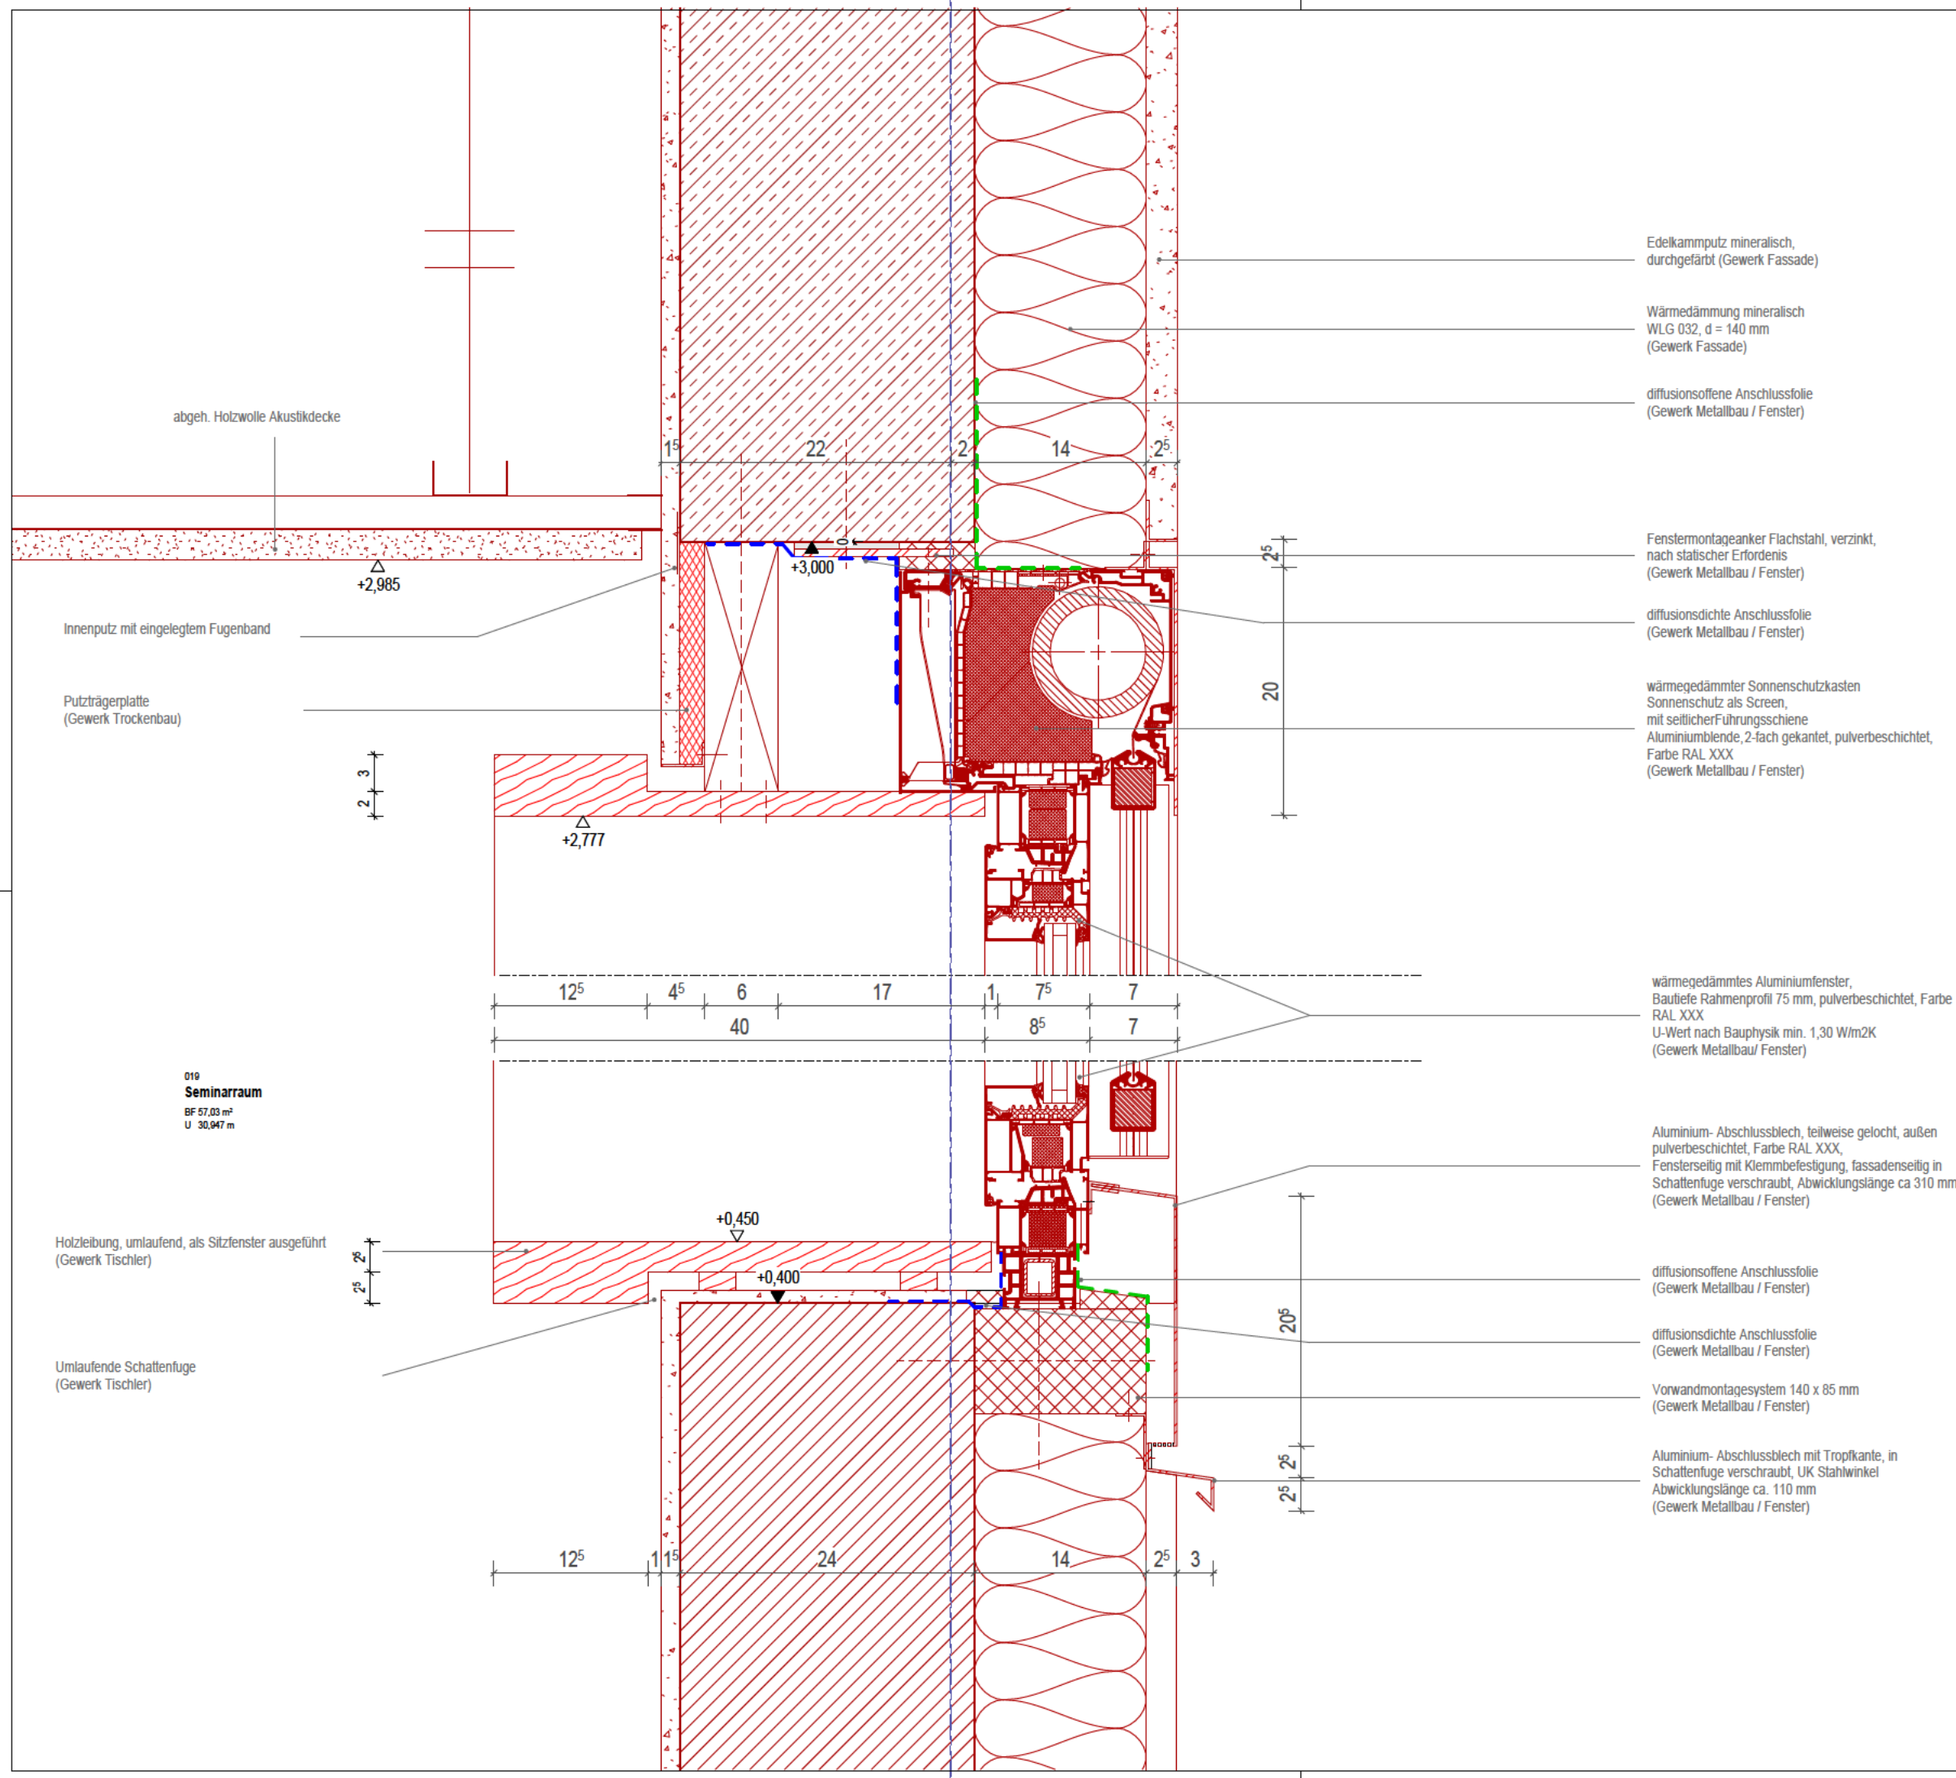

0.420 x 0.297 = 0.12 m²

PLANNUMMER	INDEX	GEZEICHNET
FD 023a		DBCO
PROJEKTNUMMER	DATUM	MASSSTAB
A092	10.12.2025	1 : 5

VON

BAUVORHABEN
Sanierung und Neugestaltung Rundfunkmuseum Fürth

PLANINHALT
FD 023a Fenster West Café vertikal

INDEX DATUM AENDERUNGEN

[redacted]

Diese Zeichnung bzw. Ausarbeitung ist geistiges Eigentum des Architekten und damit gesetzlich geschuetzt. Jede Benutzung, Veroeffentlichung, Vervielfaeltigung, Uebearbeitung oder Weitergabe an Dritte in Verbindung mit einer anderen Arbeit oder einem anderen Projekt bedarf der Zustimmung des Architekten. Durch die Uebernahme des Planes akzeptiert der ausfuehrende Firma die darauf dargestellten Anordnungen, Geschwindigkeiten Planmasse auf dieser Zeichnung haben Vorrang gegenueber gezeichneten Dimensionen. Der Auftragnehmer verpflichtet sich vor Arbeitsbeginn alle Masse und Bedingungen seiner Arbeit betreffend, auf der Baustelle verantwortlich zu ueberpruefen. Abweichungen gegenueber dargestellten oder schriftlichen Anordnungen muessen dem Architekten bzw. der Bauleitung unverzuglich schriftlich mitgeteilt werden.