

Anschlussfuge als Hohlkehle ausgeführt

Wärmedämmung mineralisch
WLG 032, d = 140 mm
(Gewerk Fassade)

Sturz beistimmen und glatt aufmörteln

Wärmedämmung mineralisch, verklebt,
mit Tellerankern verdübelt
WLG 032, d = 140 mm
(Gewerk Fassade)

5mm Armierungsputz

Verolith Fassadenprofil auf mineralischem Klebemörtel

Grund-, Zwischen- und Schlussbeschildung nach Angabe AG

Kompriband und elast. Fuge

wärmedämmte Stahlblechtür
Bautiefe Rahmenprofil 75 mm, pulverbeschichtet,
Farbe RAL XXX
(Gewerk Metallbau/ Fenster)

Edelstahlblech, ca. 40 x 75 x 40 mm,
rutschhemmend
(Gewerk Metallbau/ Fenster)

Fassadenanschlussrinne
(Gewerk Außenanlagen)

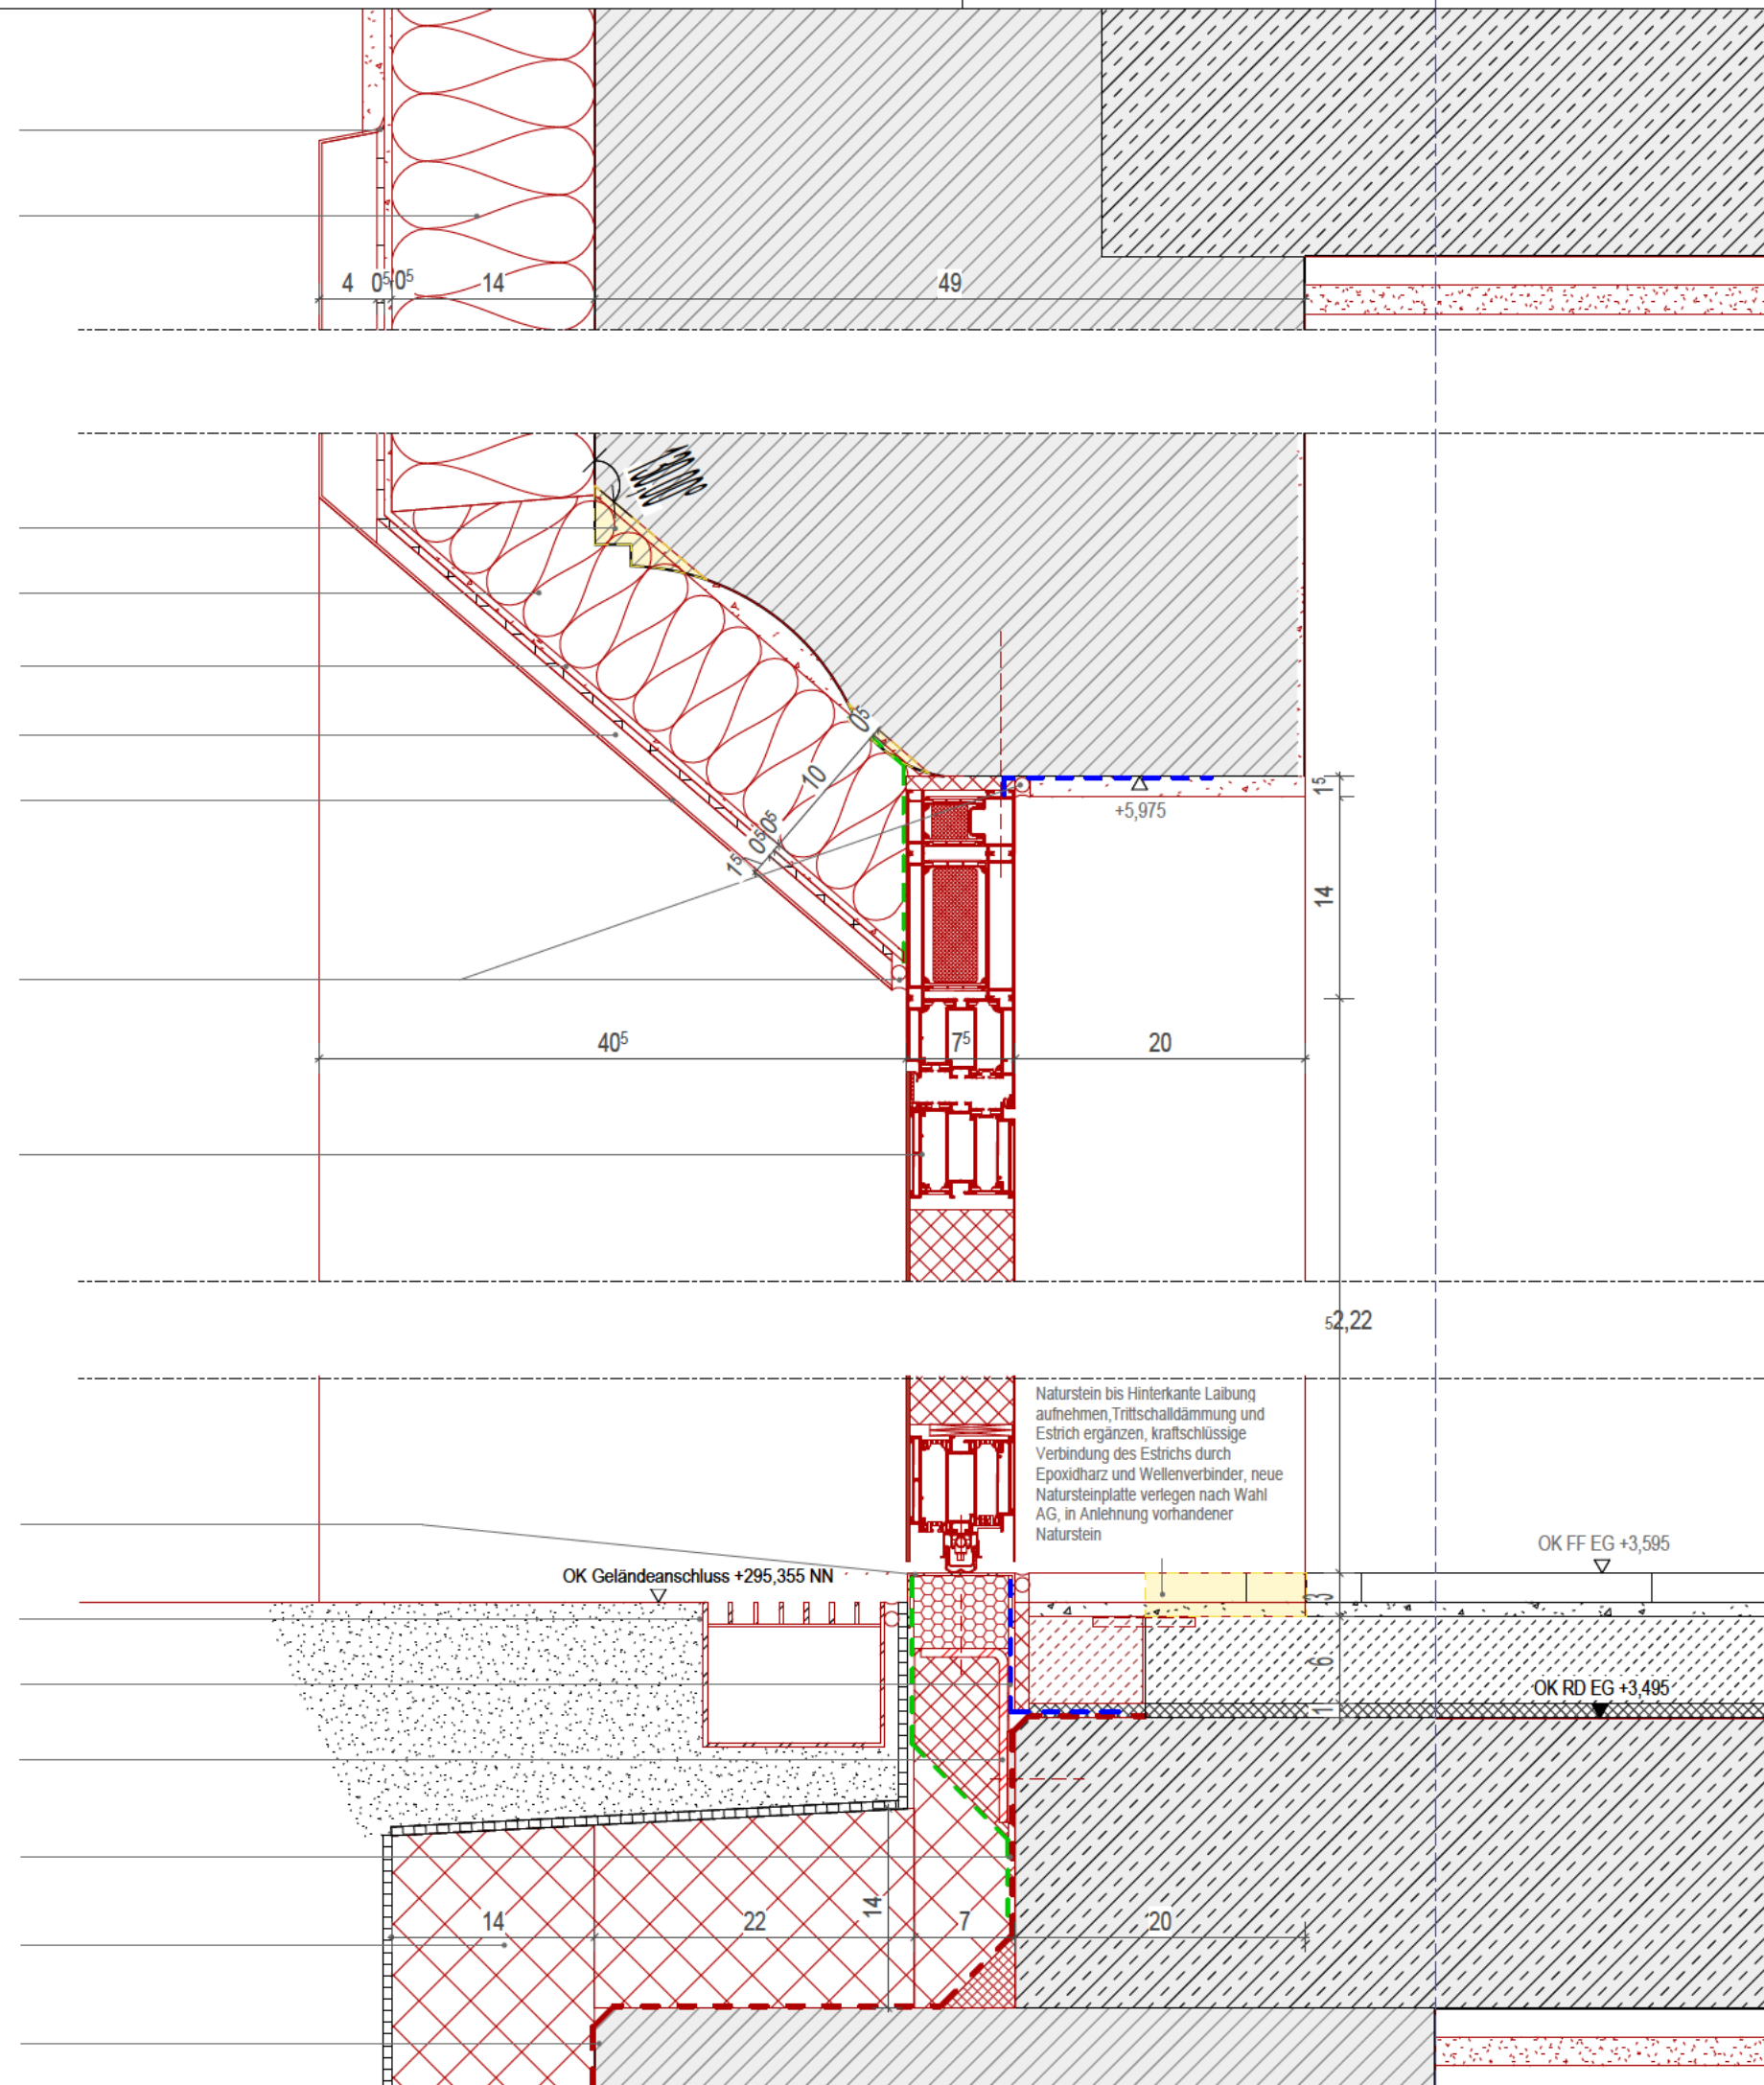
diffusionsdichte Anschlussfolie
(Gewerk Metallbau / Fenster)

 
Stahl-Konsole, verzinkt,
nach statischer Erfordernis
(Gewerk Metallbau, Fenster)

diffusionsdichte Anschlussfolie
= Schnittstelle Metallbau / Rohbau
inkl. Anschlussdämmung, feuchtigkeitsbeständig
(Gewerk Metallbau / Fenster)

Perimeterdämmung
WLG 032, d = 140 mm, nach Bauphysik
(Leistung Rohbau)

Bauwerksabdichtung nach DIN 18533 mineralische
Dichtschlämme
(Gewerk Rohbau)


$$0.420 \times 0.297 = 0.12 \text{ m}^2$$

0.420 x 0.287 = 0.12 m²		INDEX		AENDERUNGEN		VON		PLANNUMMER		INDEX		GEZEICHNET	
		BAUVORHABEN Sanierung und Neugestaltung Rundfunkmuseum Fürth											
		PLANINHALT FD 053a Zugang Treppenhaus EG Süd vertikal											
		PROJEKTNUMMER		DATUM				FD 053a				DBC0	
		A092		07.01.2026								1 : 5	
Diese Zeichnung bzw. Ausarbeitung ist geistiges Eigentum des Architekten und damit gesetzlich geschützt. Jede Benutzung, Vervielfältigung, Vervielfältigung, Überarbeitung oder Weitergabe an Dritte in Verbindung mit einer anderen Arbeit oder einem anderen Projekt bedarf der Zustimmung des Architekten. Durch die Übernahme des Planes akzeptiert die ausführende Firma die darauf dargestellten Anordnungen. Geschriebene Planmassse auf dieser Zeichnung haben Vorrang gegenüber gezeichneten Dimensionen. Der Auftragnehmer verpflichtet sich vor Arbeitsbeginn alle Masse und Bedingungen seiner Arbeit betreffend, auf der Baustelle verantwortlich zu überprüfen. Abweichungen gegenüber dargestellten oder schriftlichen Anordnungen müssen dem Architekten bzw. der Bauleitung unverzüglich schriftlich mitgeteilt werden.													