




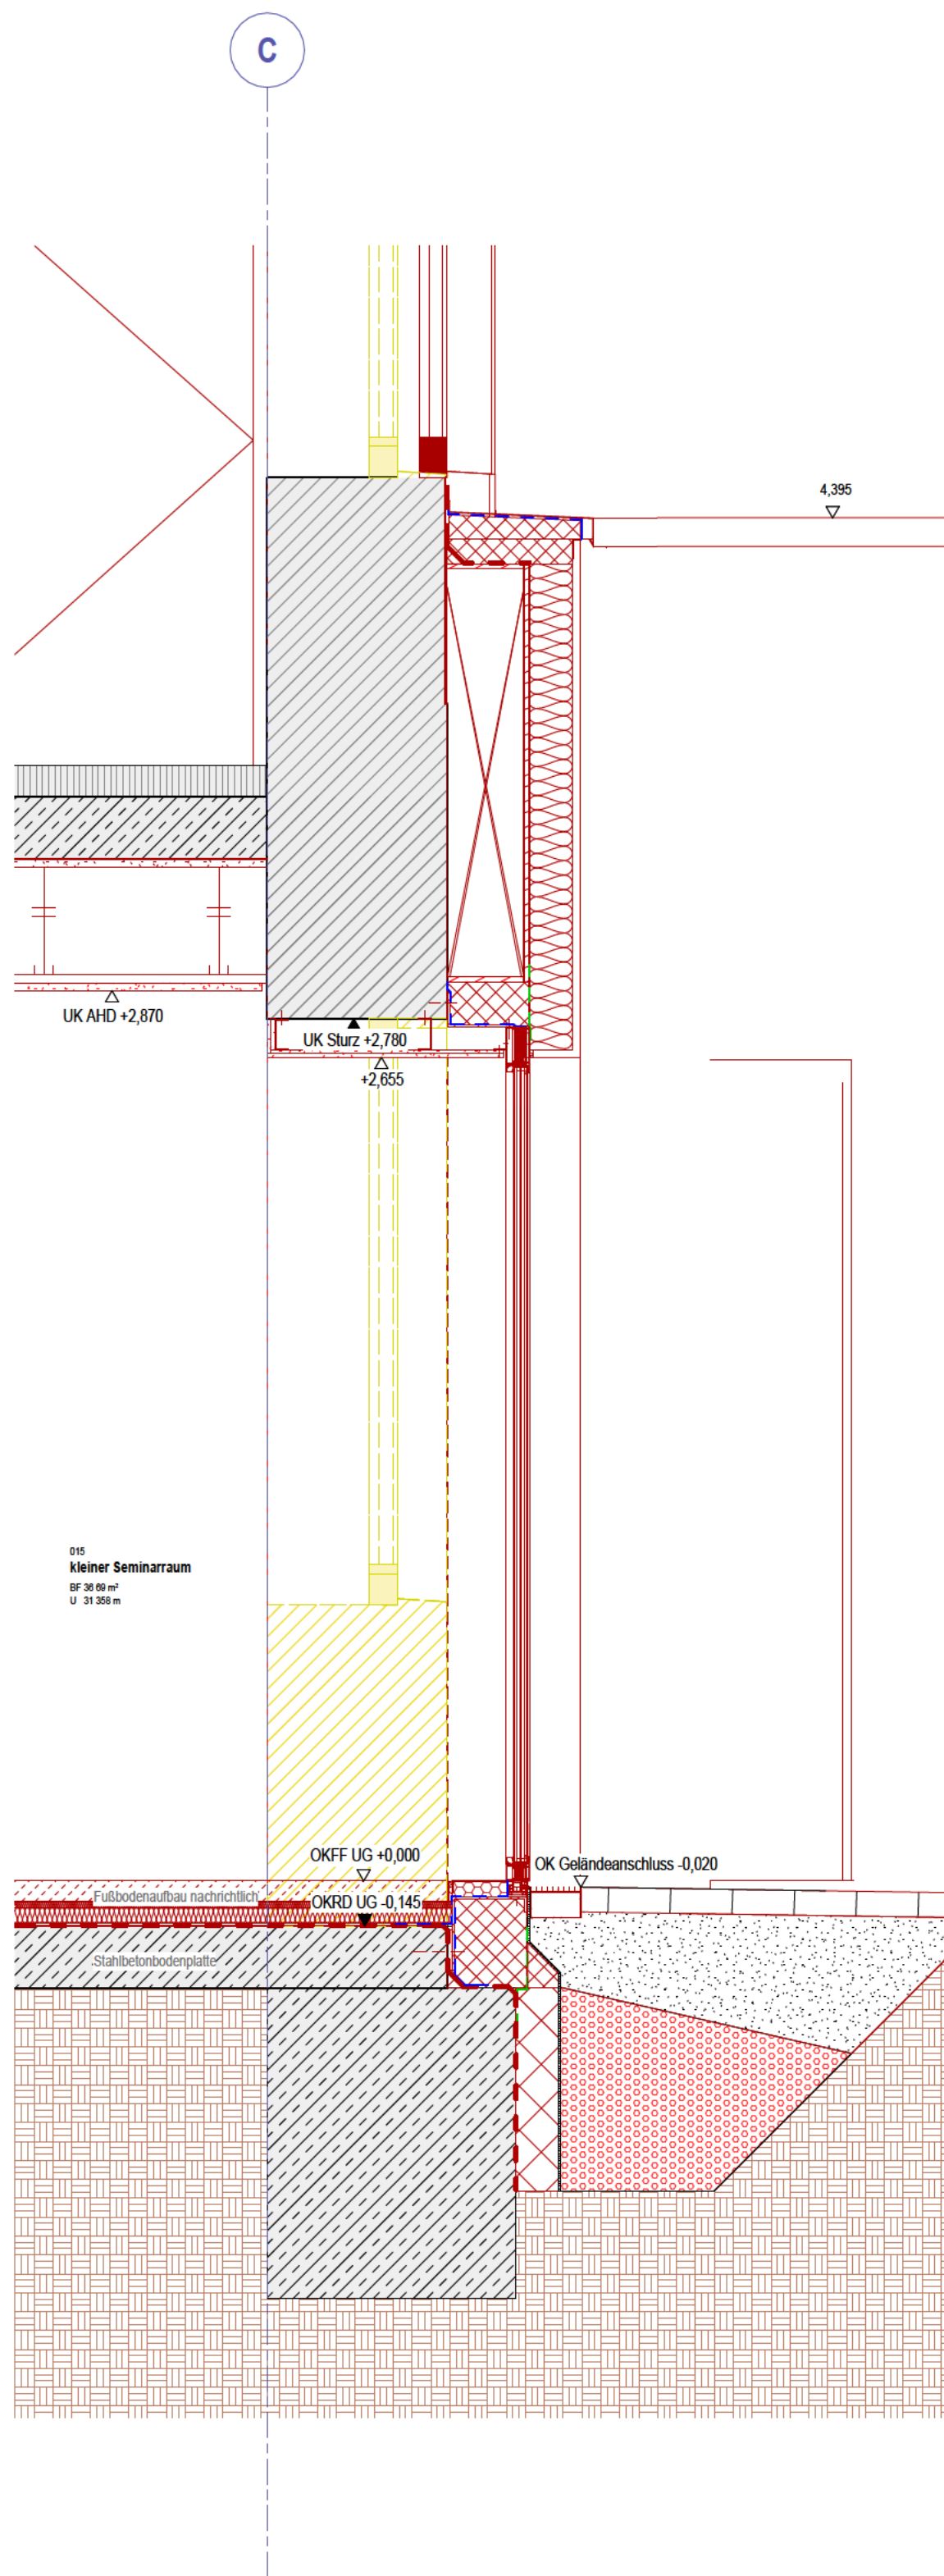

FS11 Fassadenschnitt Eingangsfassade kleiner Seminarraum

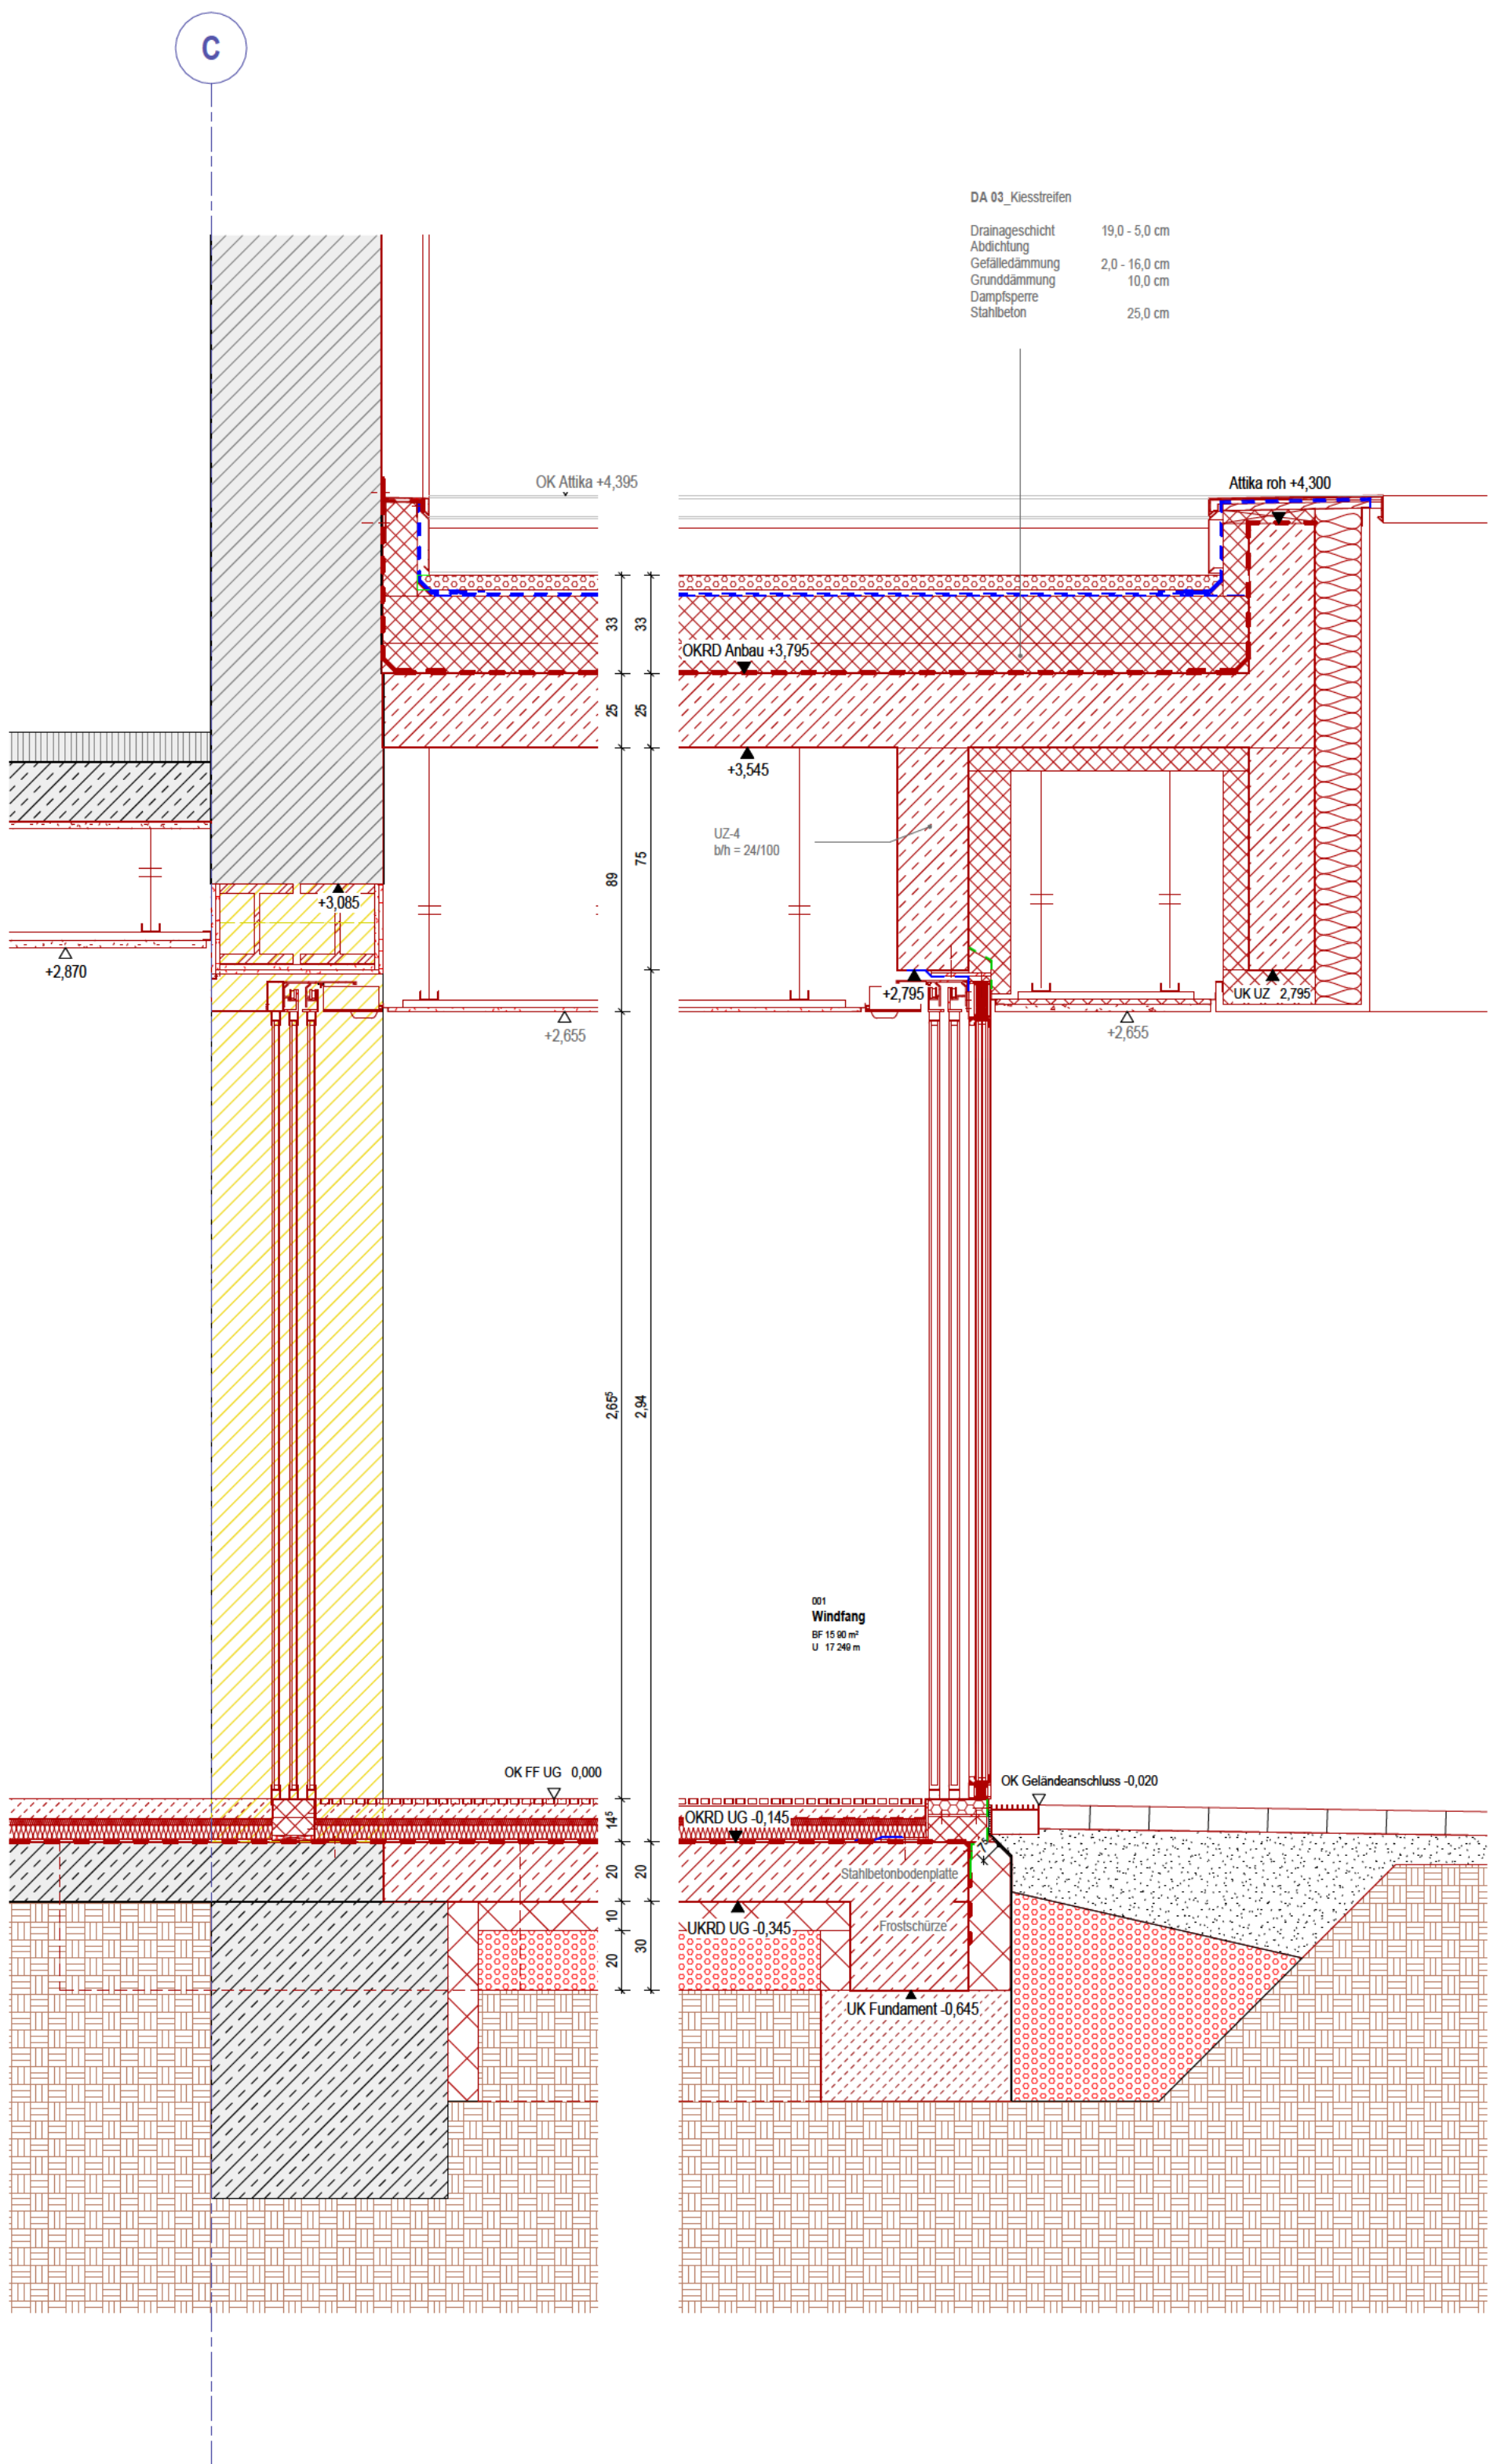

FS12 Fassadenschnitt Eingangsfassade Windfang

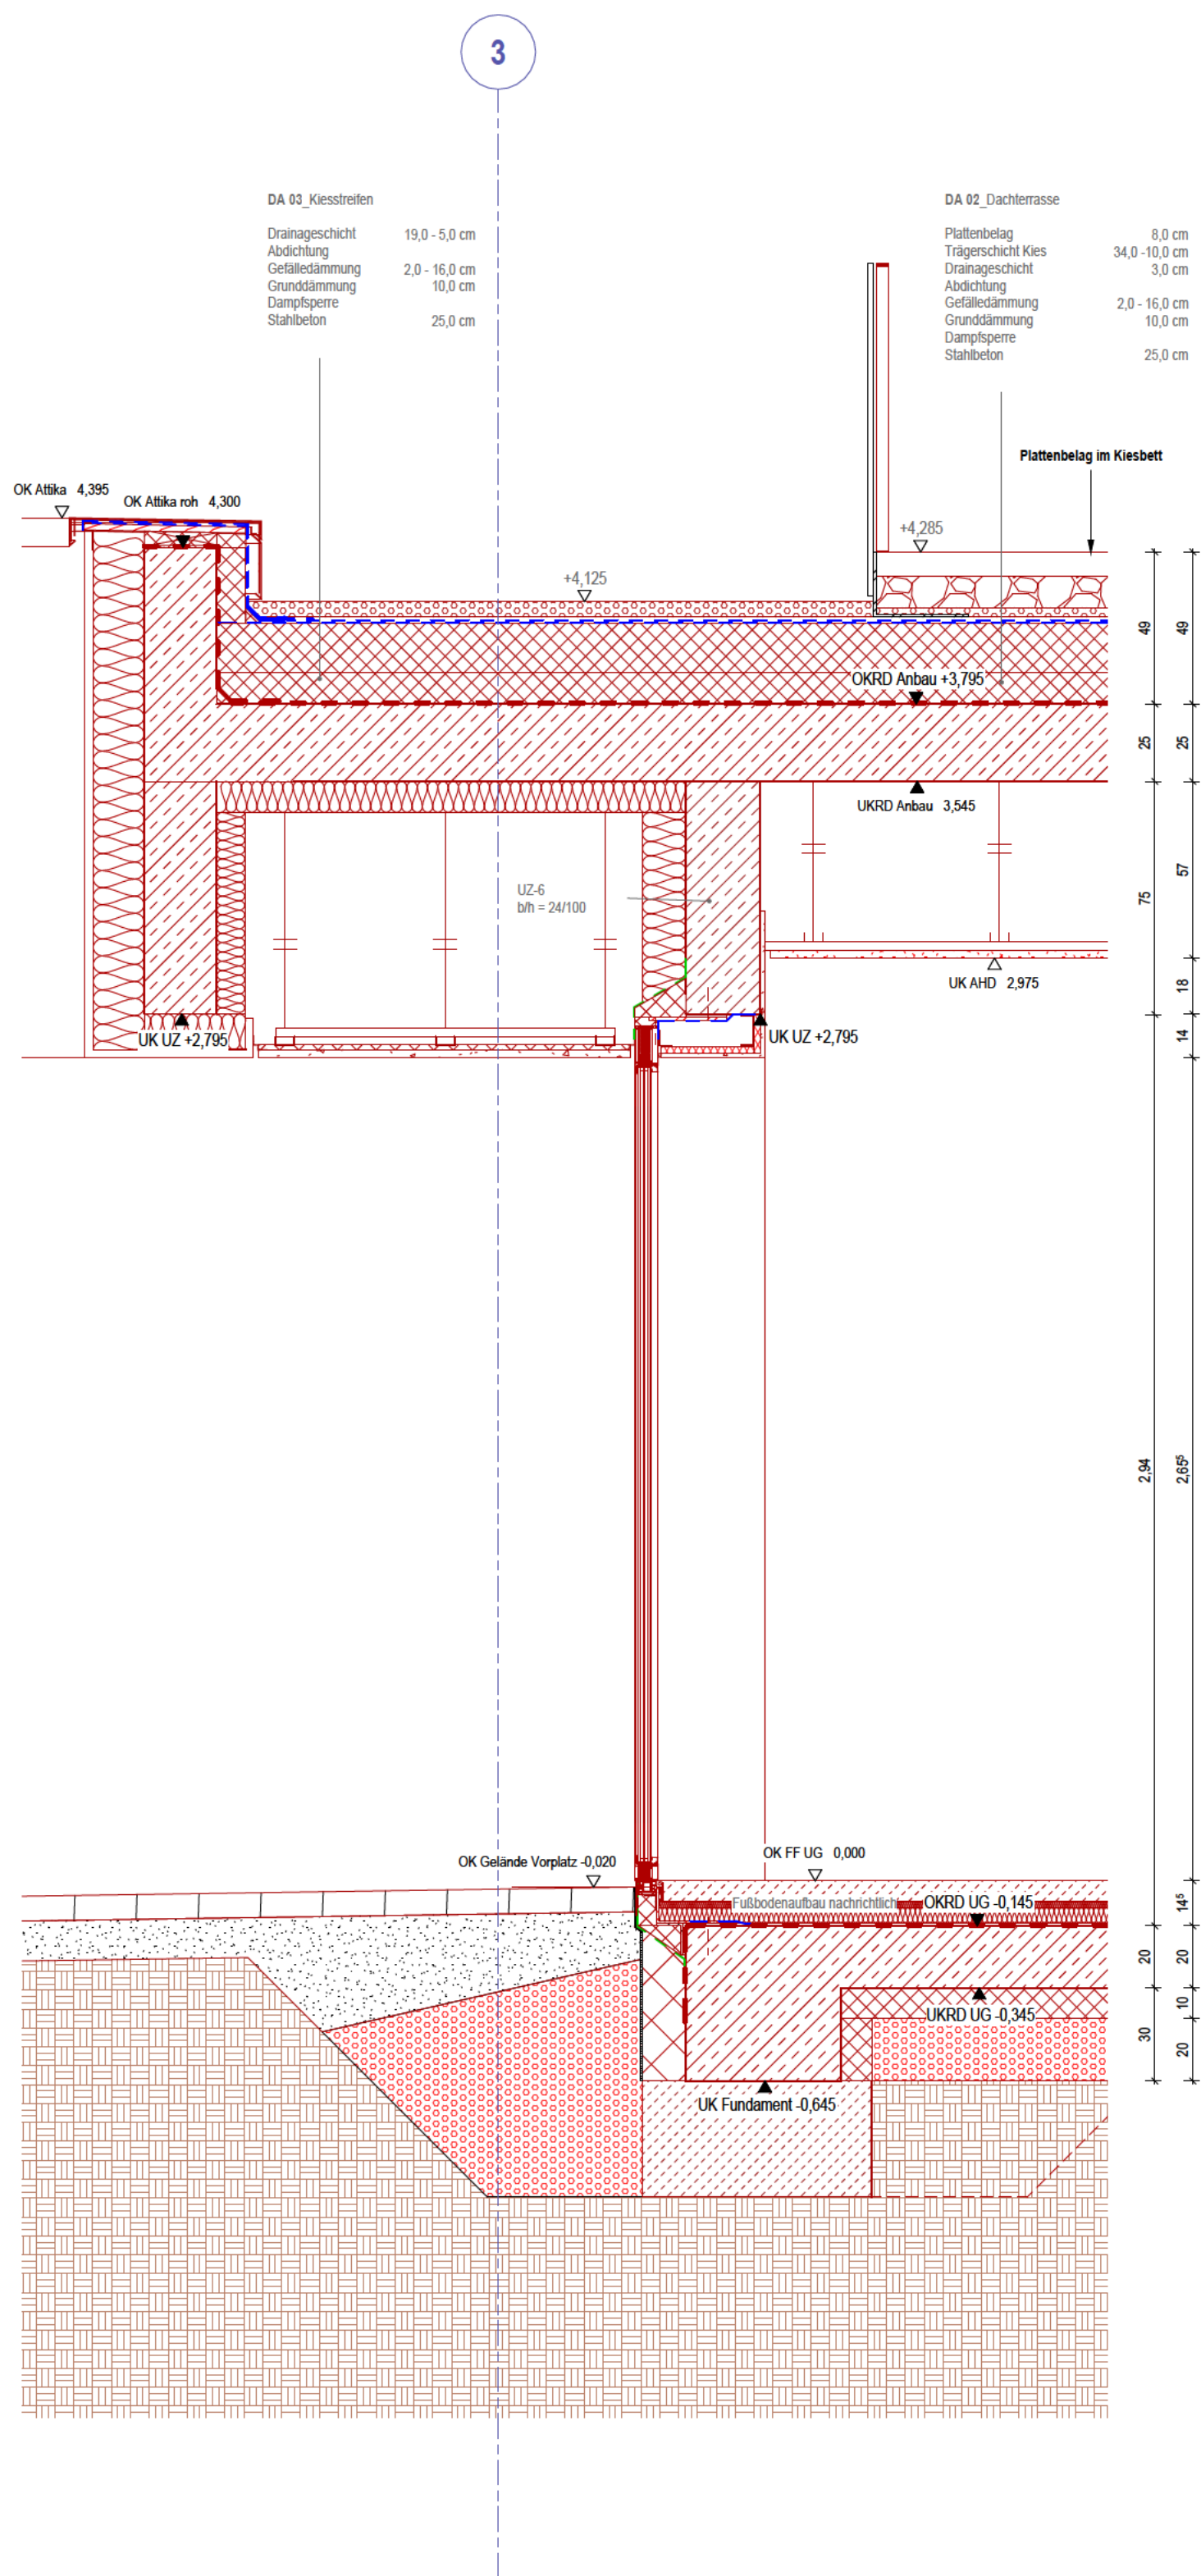

FS13 Fassadenschnitt Eingangsfassade Werkstatt

AUFBAUTEN			
DACHAUFBAUTEN	DECKENAUFBAUTEN	AUSSENWAENDE	INNENWAENDE
DA 01_Dachterrasse	DK 01_geschl. Estrich	AW 01_Mauerwerk + Innenputz	IW 01_KS-Mauerwerk + Innenputz
Plattenbelag 8,0 cm	geschl. Estrich 7,0 cm	Putz 2,5 cm	Kalksandstein 17,5 cm
Trägerschicht Kies 24,0 - 10,0 cm	PE-Folie	Wärmedämmung 14,0 cm	Innenputz 1,5 cm
Drainageschicht 3,0 cm	Trittschalldämmung 2,0 cm	Kalksandstein 24,0 cm	
Abdichtung 2,0 - 16,0 cm	Wärmedämmung 3,0 cm	Innenputz 1,5 cm	IW 01.01_KS-Mauerwerk + Innenputz
Gefälledämmung 10,0 cm	Stahlbeton 25,0 cm		Kalksandstein 24,0 cm
Dampfsperre 25,0 cm		AW 02_Mauerwerk	Innenputz 1,5 cm
		Putz 2,5 cm	
		Wärmedämmung 14,0 cm	IW 01.02_KS-Mauerwerk + Innenputz
		Kalksandstein 24,0 cm	Innenputz 1,5 cm
		AW 03_Mauerwerk + Innenputz	
		Putz 2,5 cm	
		Wärmedämmung 14,0 cm	IW 02_Trockenbau
		Mauerwerk 1,5 cm	2 X GK-Platte 2,5 cm
			CW-Profil/Dämmung 7,5 cm
			2 X GK-Platte 2,5 cm
		AW 04_Mauerwerk + Perimeterdämmung	
		Perimeterdämmung 14,0 cm	
		Abdichtung	
		Mauerwerk	
		Sanierputz 2,5 cm	

DA 03_Kiesstreifen	
Drainageschicht	19,0 - 5,0 cm
Abdichtung	
Gefälledämmung	2,0 - 16,0 cm
Grunddämmung	10,0 cm
Dampfsperre	
Stahlbeton	25,0 cm

Die Maße sind aus den Bestandsplänen und der Bestandsaufnahme übernommen und sind vor Ort zu prüfen.
Eventuelle Änderungen sind vor Ausführung zu klären.
Neben den Ausführungsplänen des Architekten sind auch die Pläne des Statikers und der Fachplaner zu berücksichtigen! Alle Hauszeichnungsbearbeiter verstehen sich als Vorabzug und sind in den Hauszeichnungen zu überprüfen!
Fundamenten: Statik und Schalung: Statik beachten!

LEISTUNGSPHASE

Ausführungsplanung

BAUVORHABEN
Sanierung und Neugestaltung Rundfunkmuseum Fürth

PLANINHALT
Fassadenschnitte FS11, FS12, FS13 Nord

INDEX DATUM AENDERUNGEN VON

OKFF Untergeschoss ± 0,000 m = 291,76 üNNH

PROJEKTNUMMER	DATUM	MASSSTAB	GEZEICHNET	PLANNUMMER	INDEX
A092	04.02.2025	1:20	DBCO	FS 10	

Diese Zeichnung bzw. Ausführung ist geistiges Eigentum des Architekten und damit gesetzlich geschützt. Jede Benutzung, Vervielfältigung, Verbreitung, Überarbeitung oder Weitergabe an Dritte in Verbindung mit einer anderen Arbeit oder einem anderen Projekt bedarf der Zustimmung des Architekten. Durch die Übernahme des Plans akzeptiert die ausführende Firma die darauf dargestellten Anordnungen. Gezeichnete Planmaße auf dieser Zeichnung haben Vorrang gegenüber gezeichneten Dimensionen. Der Auftragnehmer verpflichtet sich vor Arbeitsbeginn alle Maße und Bedingungen seiner Arbeit betreffend, auf der Baustelle vorab zu überprüfen. Abweichungen gegenüber den gezeichneten oder sonstigen Anordnungen müssen dem Architekten bzw. der Bauleitung unverzüglich schriftlich mitgeteilt werden.

Vorabzug