



0,841 x 0,594 = 0,50 m²

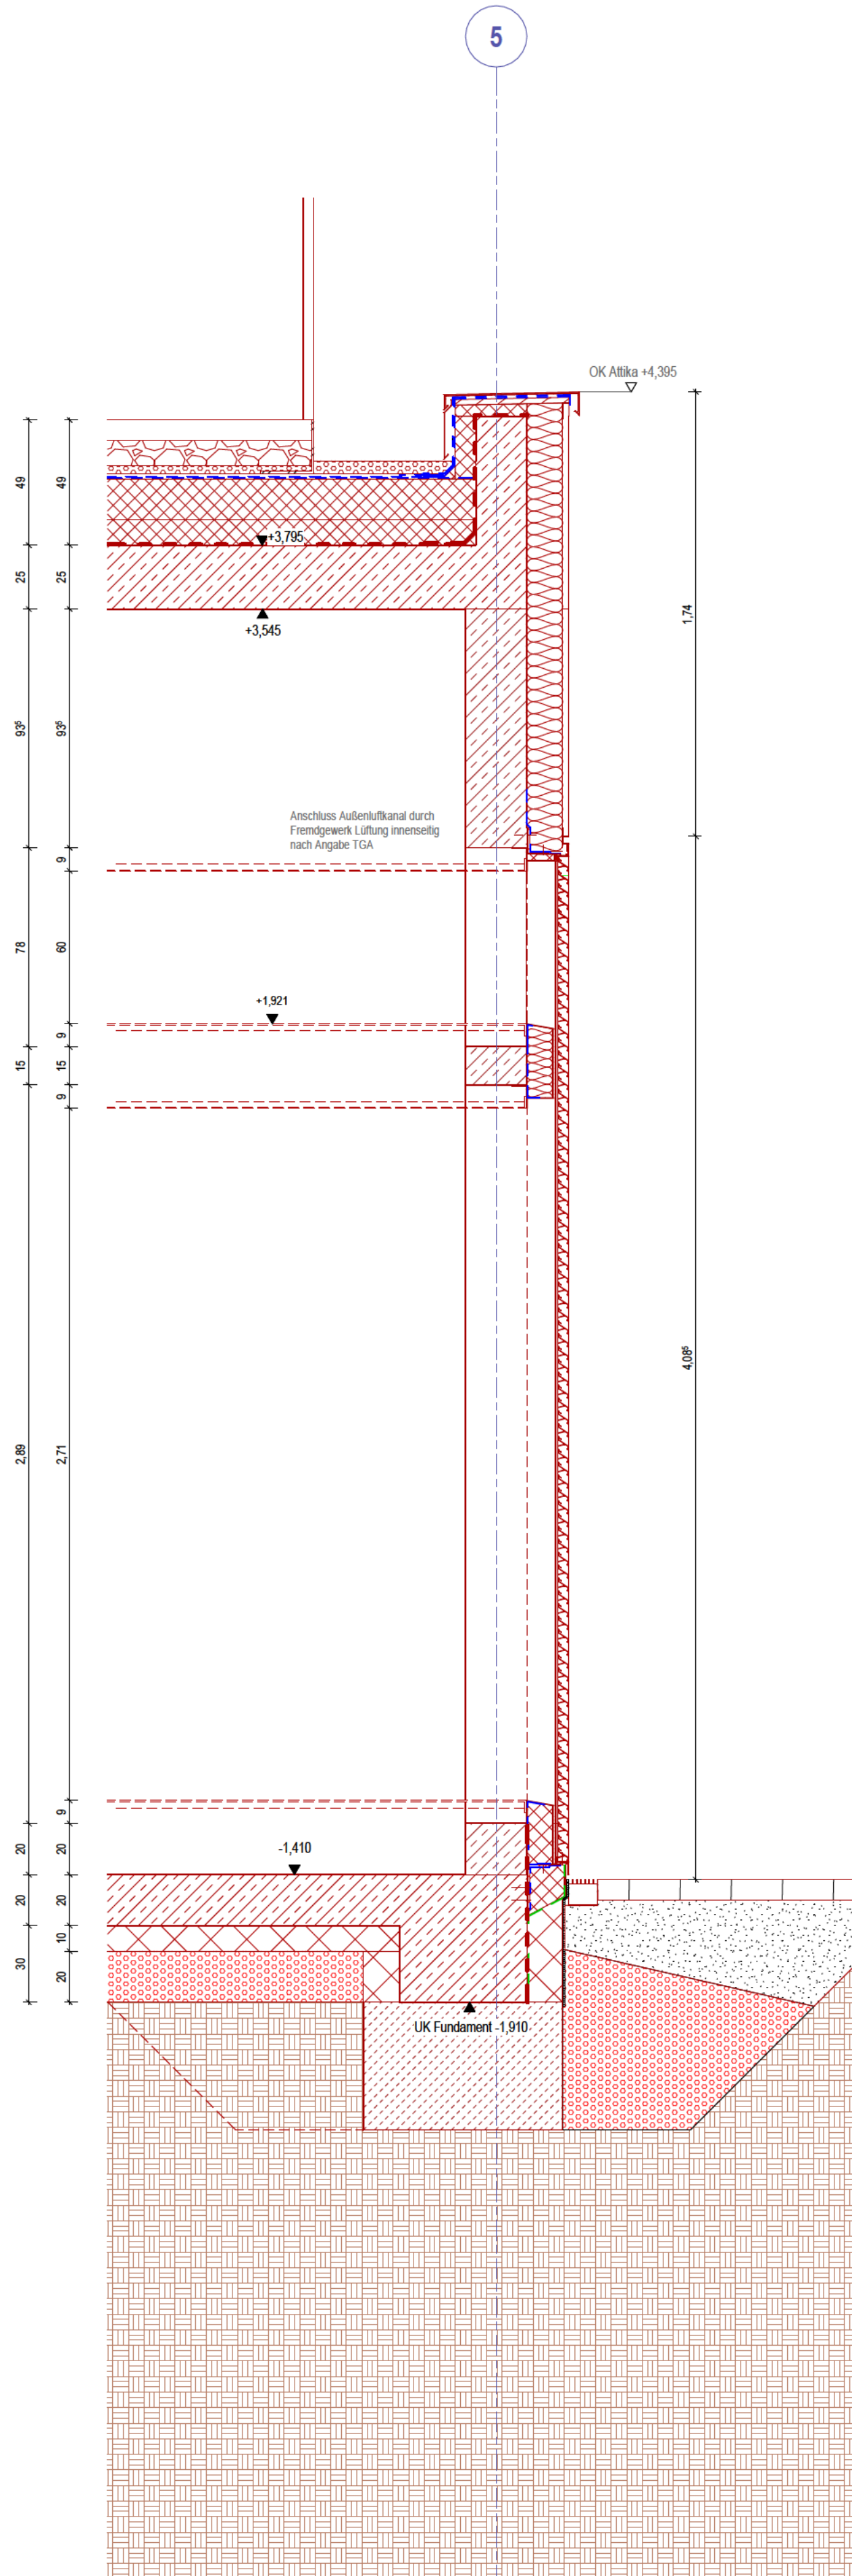

FS21 Fassadenschnitt Technikraum

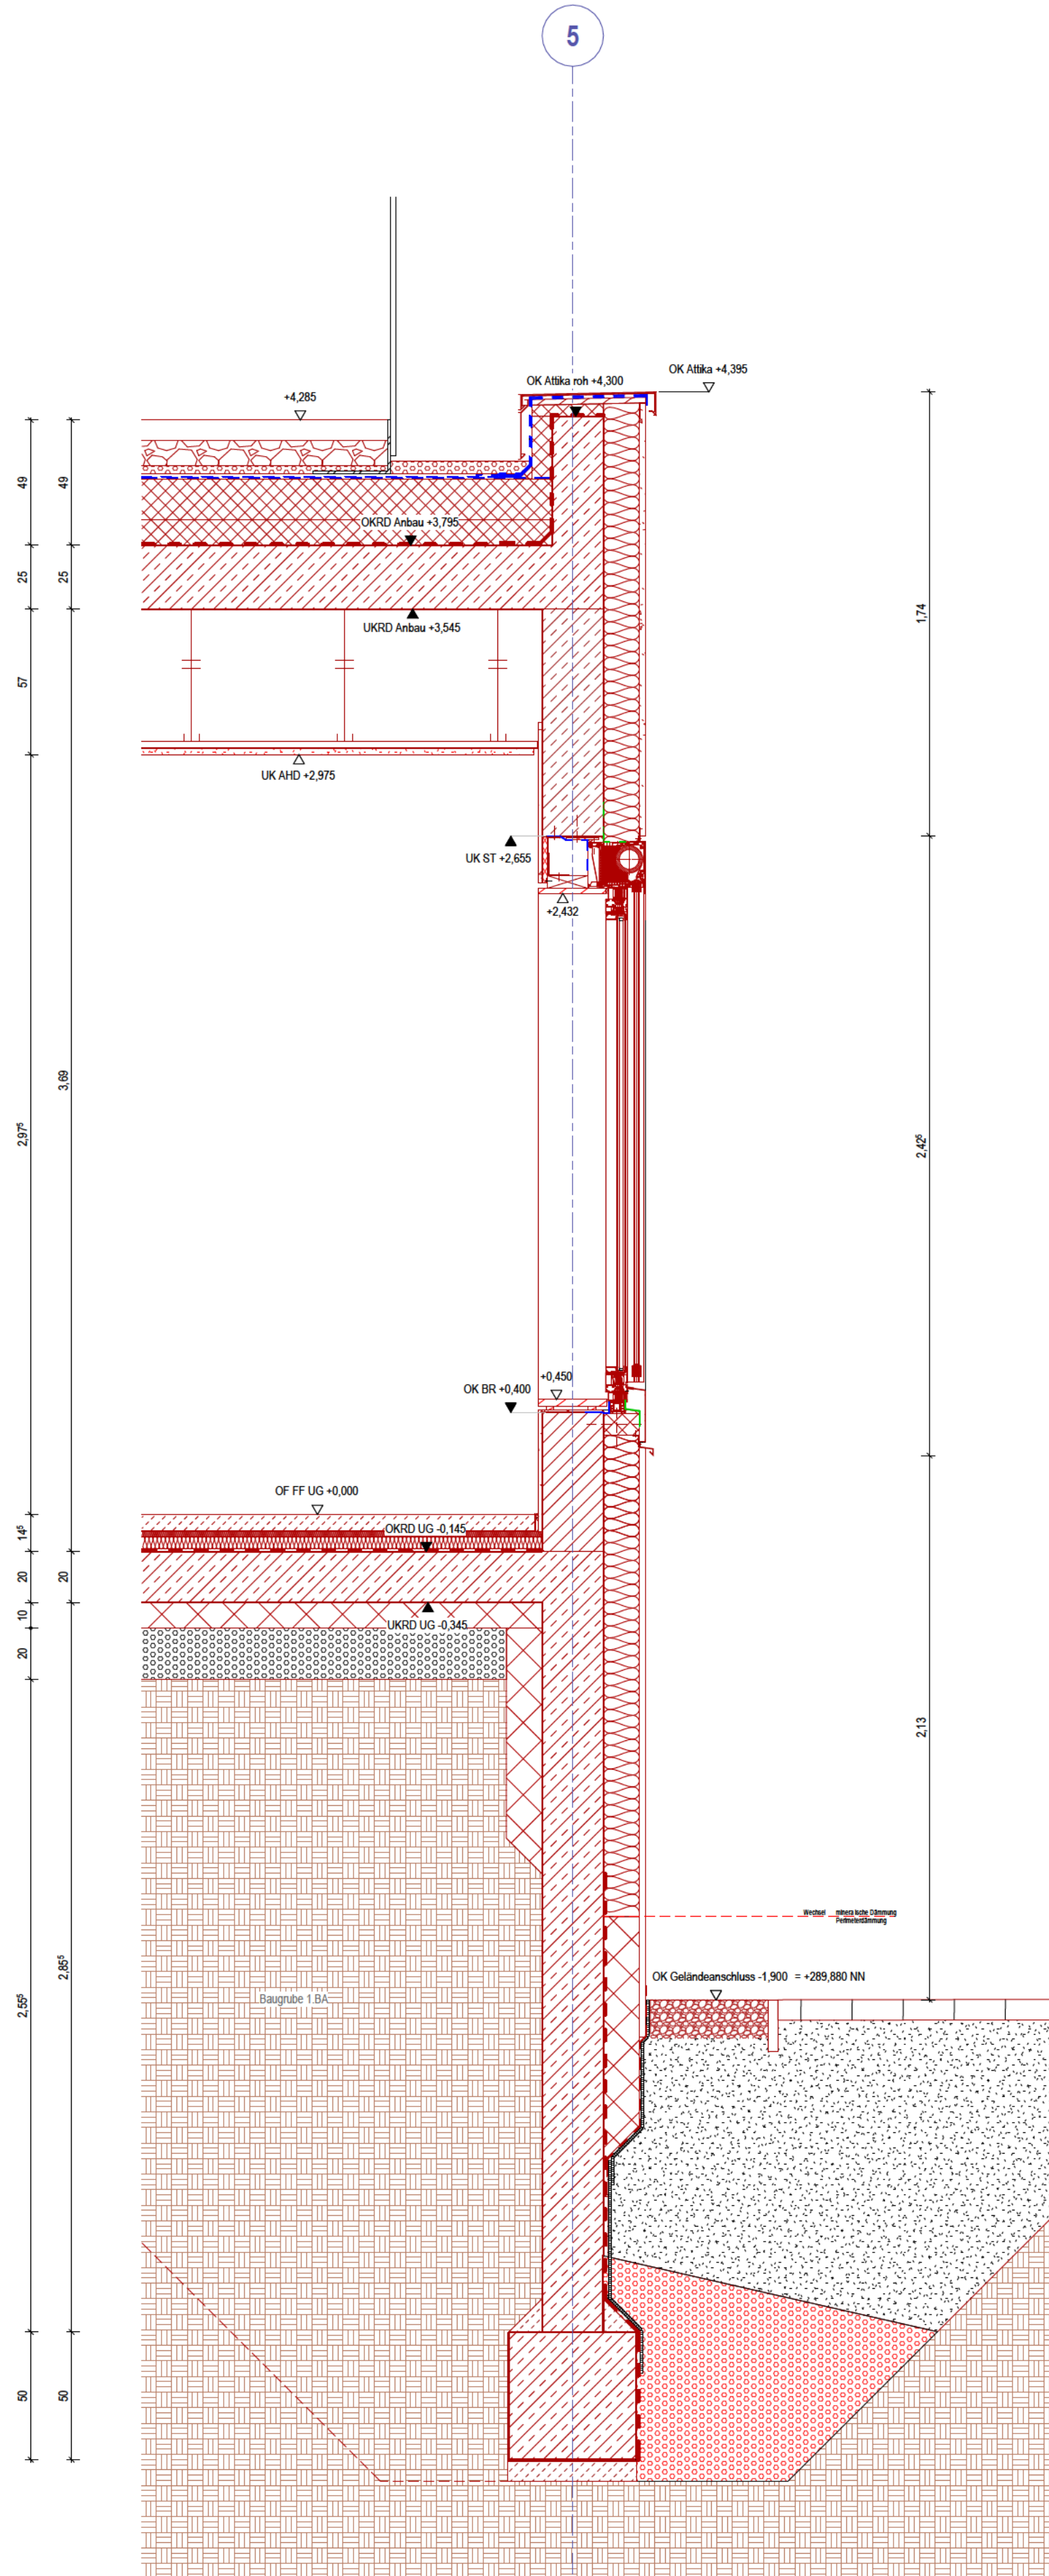

FS22 Fassadenschnitt Werkstatt

AUFBAUTEN

DACHAUFBAUTEN

DA 01_Dachterrasse	
Plattenbelag	8,0 cm
Trägerschicht Kies	24,0 - 10,0 cm
Drainageschicht	3,0 cm
Abdichtung	
Gefälledämmung	2,0 - 16,0 cm
Grunddämmung	10,0 cm
Dampfsperre	
Stahlbeton	25,0 cm

DA 02_Gründsch

Begrünung	6,0 cm
Vegetationssubstrat	29,0 - 15,0 cm
Drainageschicht	3,0 cm
Abdichtung	
Gefälledämmung	2,0 - 16,0 cm
Grunddämmung	10,0 cm
Dampfsperre	
Stahlbeton	25,0 cm

DA 03_Kiesstreifen

Drainageschicht	19,0 - 5,0 cm
Abdichtung	
Gefälledämmung	2,0 - 16,0 cm
Grunddämmung	10,0 cm
Dampfsperre	
Stahlbeton	25,0 cm

DECKENAUFBAUTEN

DK 01_geschl. Estrich	
geschl. Estrich	7,0 cm
FE-Folie	
Trittschalldämmung	2,0 cm
Wärmedämmung	3,0 cm
Abdichtung	
Stahlbeton	25,0 cm

AUSSENWAENDE

AW 01_Mauerwerk + Innenputz	
Putz	2,5 cm
Wärmedämmung	14,0 cm
Kalksandstein	24,0 cm
Innenputz	1,5 cm

AW 02_Mauerwerk	
Putz	2,5 cm
Wärmedämmung	14,0 cm
Kalksandstein	24,0 cm

AW 03_Mauerwerk + Innenputz	
Putz	2,5 cm
Wärmedämmung	14,0 cm
Putz	
Mauerwerk	
Innenputz	1,5 cm

AW 04_Mauerwerk + Perimeterdämmung	
Perimeterdämmung	14,0 cm
Abdichtung	
Mauerwerk	
Sanierputz	2,5 cm

INNERWAENDE

IW 01_KS-Mauerwerk + Innenputz	
Kalksandstein	17,5 cm
Innenputz	1,5 cm

IW 01.01_KS-Mauerwerk + Innenputz	
Kalksandstein	24,0 cm
Innenputz	1,5 cm

IW 01.02_KS-Mauerwerk + Innenputz	
Kalksandstein	1,5 cm
Innenputz	1,5 cm

IW 02_Trockenbau	
2 X GK-Platte	2,5 cm
CW-Profil-Dämmung	7,5 cm
2 X GK-Platte	2,5 cm

Die Maße sind aus den Bestandsplänen und der Bestandsaufnahme übernommen und sind vor Ort zu prüfen.
Eventuelle Unstimmigkeiten sind vor Ausführung zu klären!
Neben den Ausführungsplänen des Architekten sind auch die Pläne des Statikers und der Fachplaner zu berücksichtigen! Alle Hausanschlussangaben verstehen sich als Vorabangaben und sind mit den Hausanschlussplänen zu überprüfen!
Fundamenten Statik und Schallplan Statik beachten!

LEISTUNGSPHASE

Ausführungsplanung

BAUVORHABEN
Sanierung und Neugestaltung Rundfunkmuseum Fürth

INDEX DATUM AENDERUNGEN

OKFF Untergeschoss ± 0,000 m = -291,78 üNN

PROJEKTNUMMER
A092

DATUM
04.02.2025

MASSSTAB
1:20

GEZEICHNET
DBCO

PLANNUMMER
FS 20

Diese Zeichnung bzw. Ausarbeitung ist geistiges Eigentum des Architekten und damit geistlich geschützt. Jede Benutzung, Vervielfältigung, Vervielfältigung, Überarbeitung oder Weitergabe an Dritte in Verbindung mit einer anderen Arbeit oder einem anderen Projekt bedarf der Zustimmung des Architekten. Durch die Übernahme der Pläne akzeptiert der Auftraggeber die aufgeführten Hinweise und ist verpflichtet, diese auf der Zeichnung basierend Vorarbeit gegenüber gezeichneten Dimensionen. Der Auftraggeber verpflichtet sich vor Arbeitsbeginn alle Maße und Bedingungen seiner Arbeit betreffend, auf der Baustelle verantwortlich zu überprüfen. Abweichungen gegenüber dargestellten oder schriftlichen Anordnungen müssen dem Architekten bzw. der Bauleitung unverzüglich schriftlich mitgeteilt werden.

Vorabzug