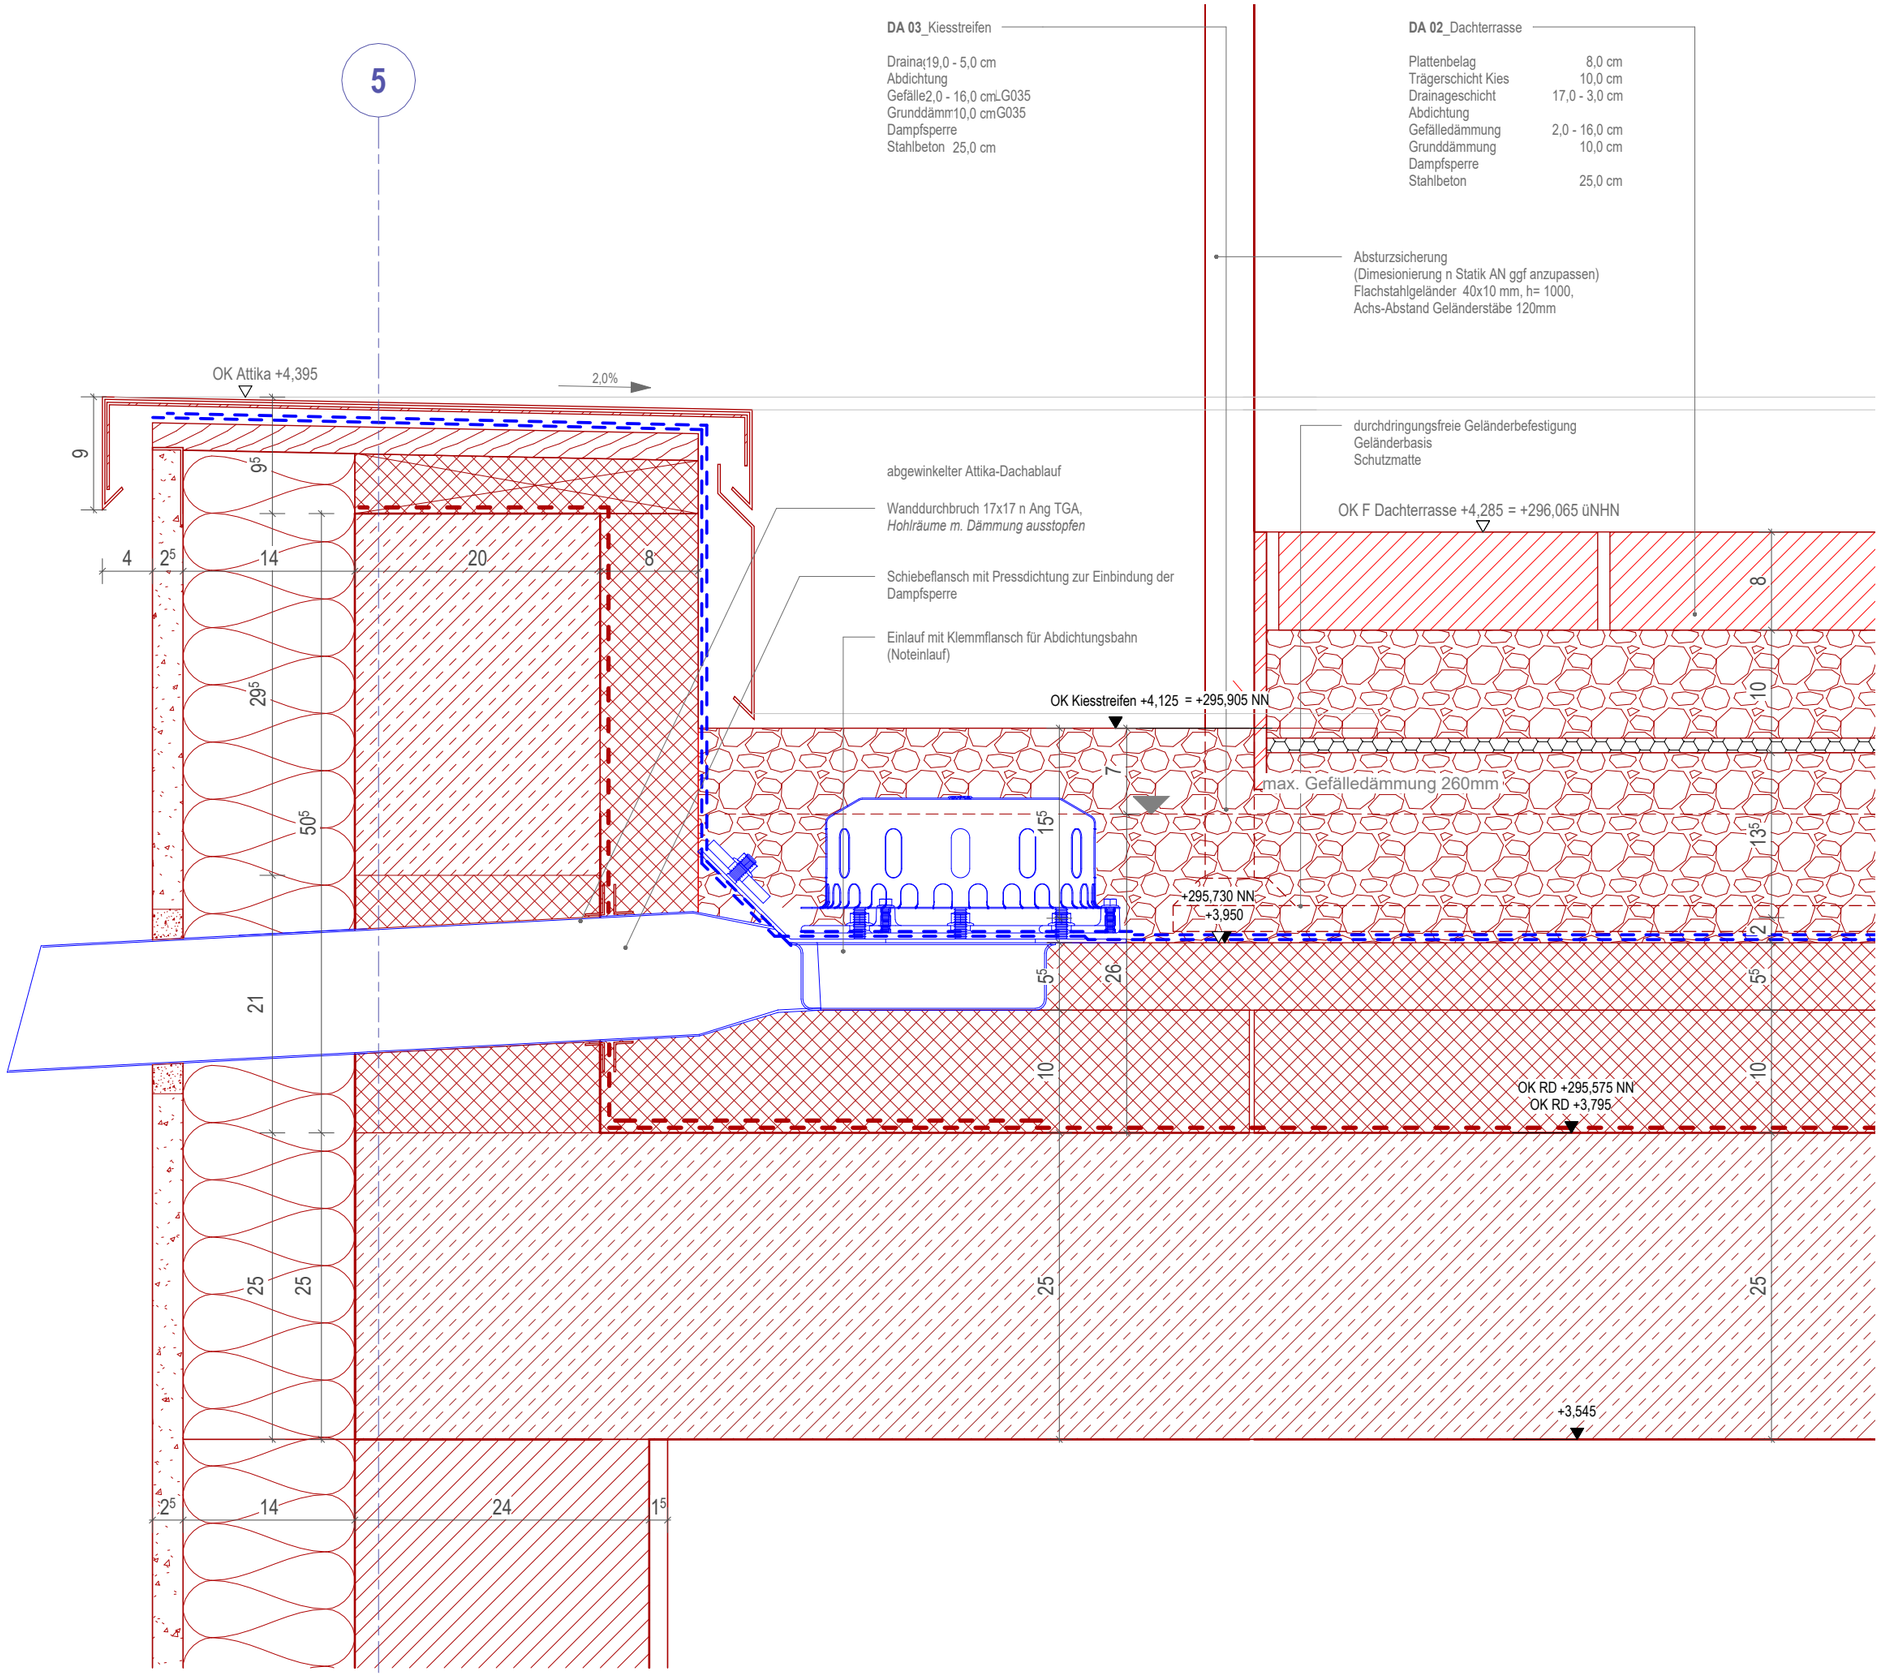

PLANNUMMER	INDEX	GEZEICHNET
DA 03	A	

PROJEKTNUMMER	DATUM	MASSSTAB
A092	28.11.2025	1 : 5

VON

INDEX	DATUM	AENDERUNGEN
A	22.05.2024	WP1 LP5

BAUVORHABEN
Sanierung und Neugestaltung Rundfunkmuseum Fürth

PLANINHALT
DA 03 Notentwässerung Flachdach

Diese Zeichnung bzw. Ausarbeitung ist geistiges Eigentum des Architekten und damit gesetzlich geschuetzt. Jede Benutzung, Veroeffentlichung, Vervielfaeltigung, Ueberarbeitung oder Weitergabe an Dritte in Verbindung mit einer anderen Arbeit oder einem anderen Projekt bedarf der Zustimmung des Architekten. Durch die Uebernahme des Planes akzeptiert die ausfuehrende Firma die darauf dargestellten Anordnungen, Geschnitte und Planmasse auf dieser Zeichnung haben Vorrang gegenueber gezeichneten Dimensionen. Der Auftragnehmer verpflichtet sich vor Arbeitsbeginn alle Masse und Bedingungen seiner Arbeit betreffend, auf der Baustelle verantwortlich zu ueberpruefen. Abweichungen gegenueber dargestellten oder schriftlichen Anordnungen muessen dem Architekten bzw. der Bauleitung unverzueglich schriftlich mitgeteilt werden.