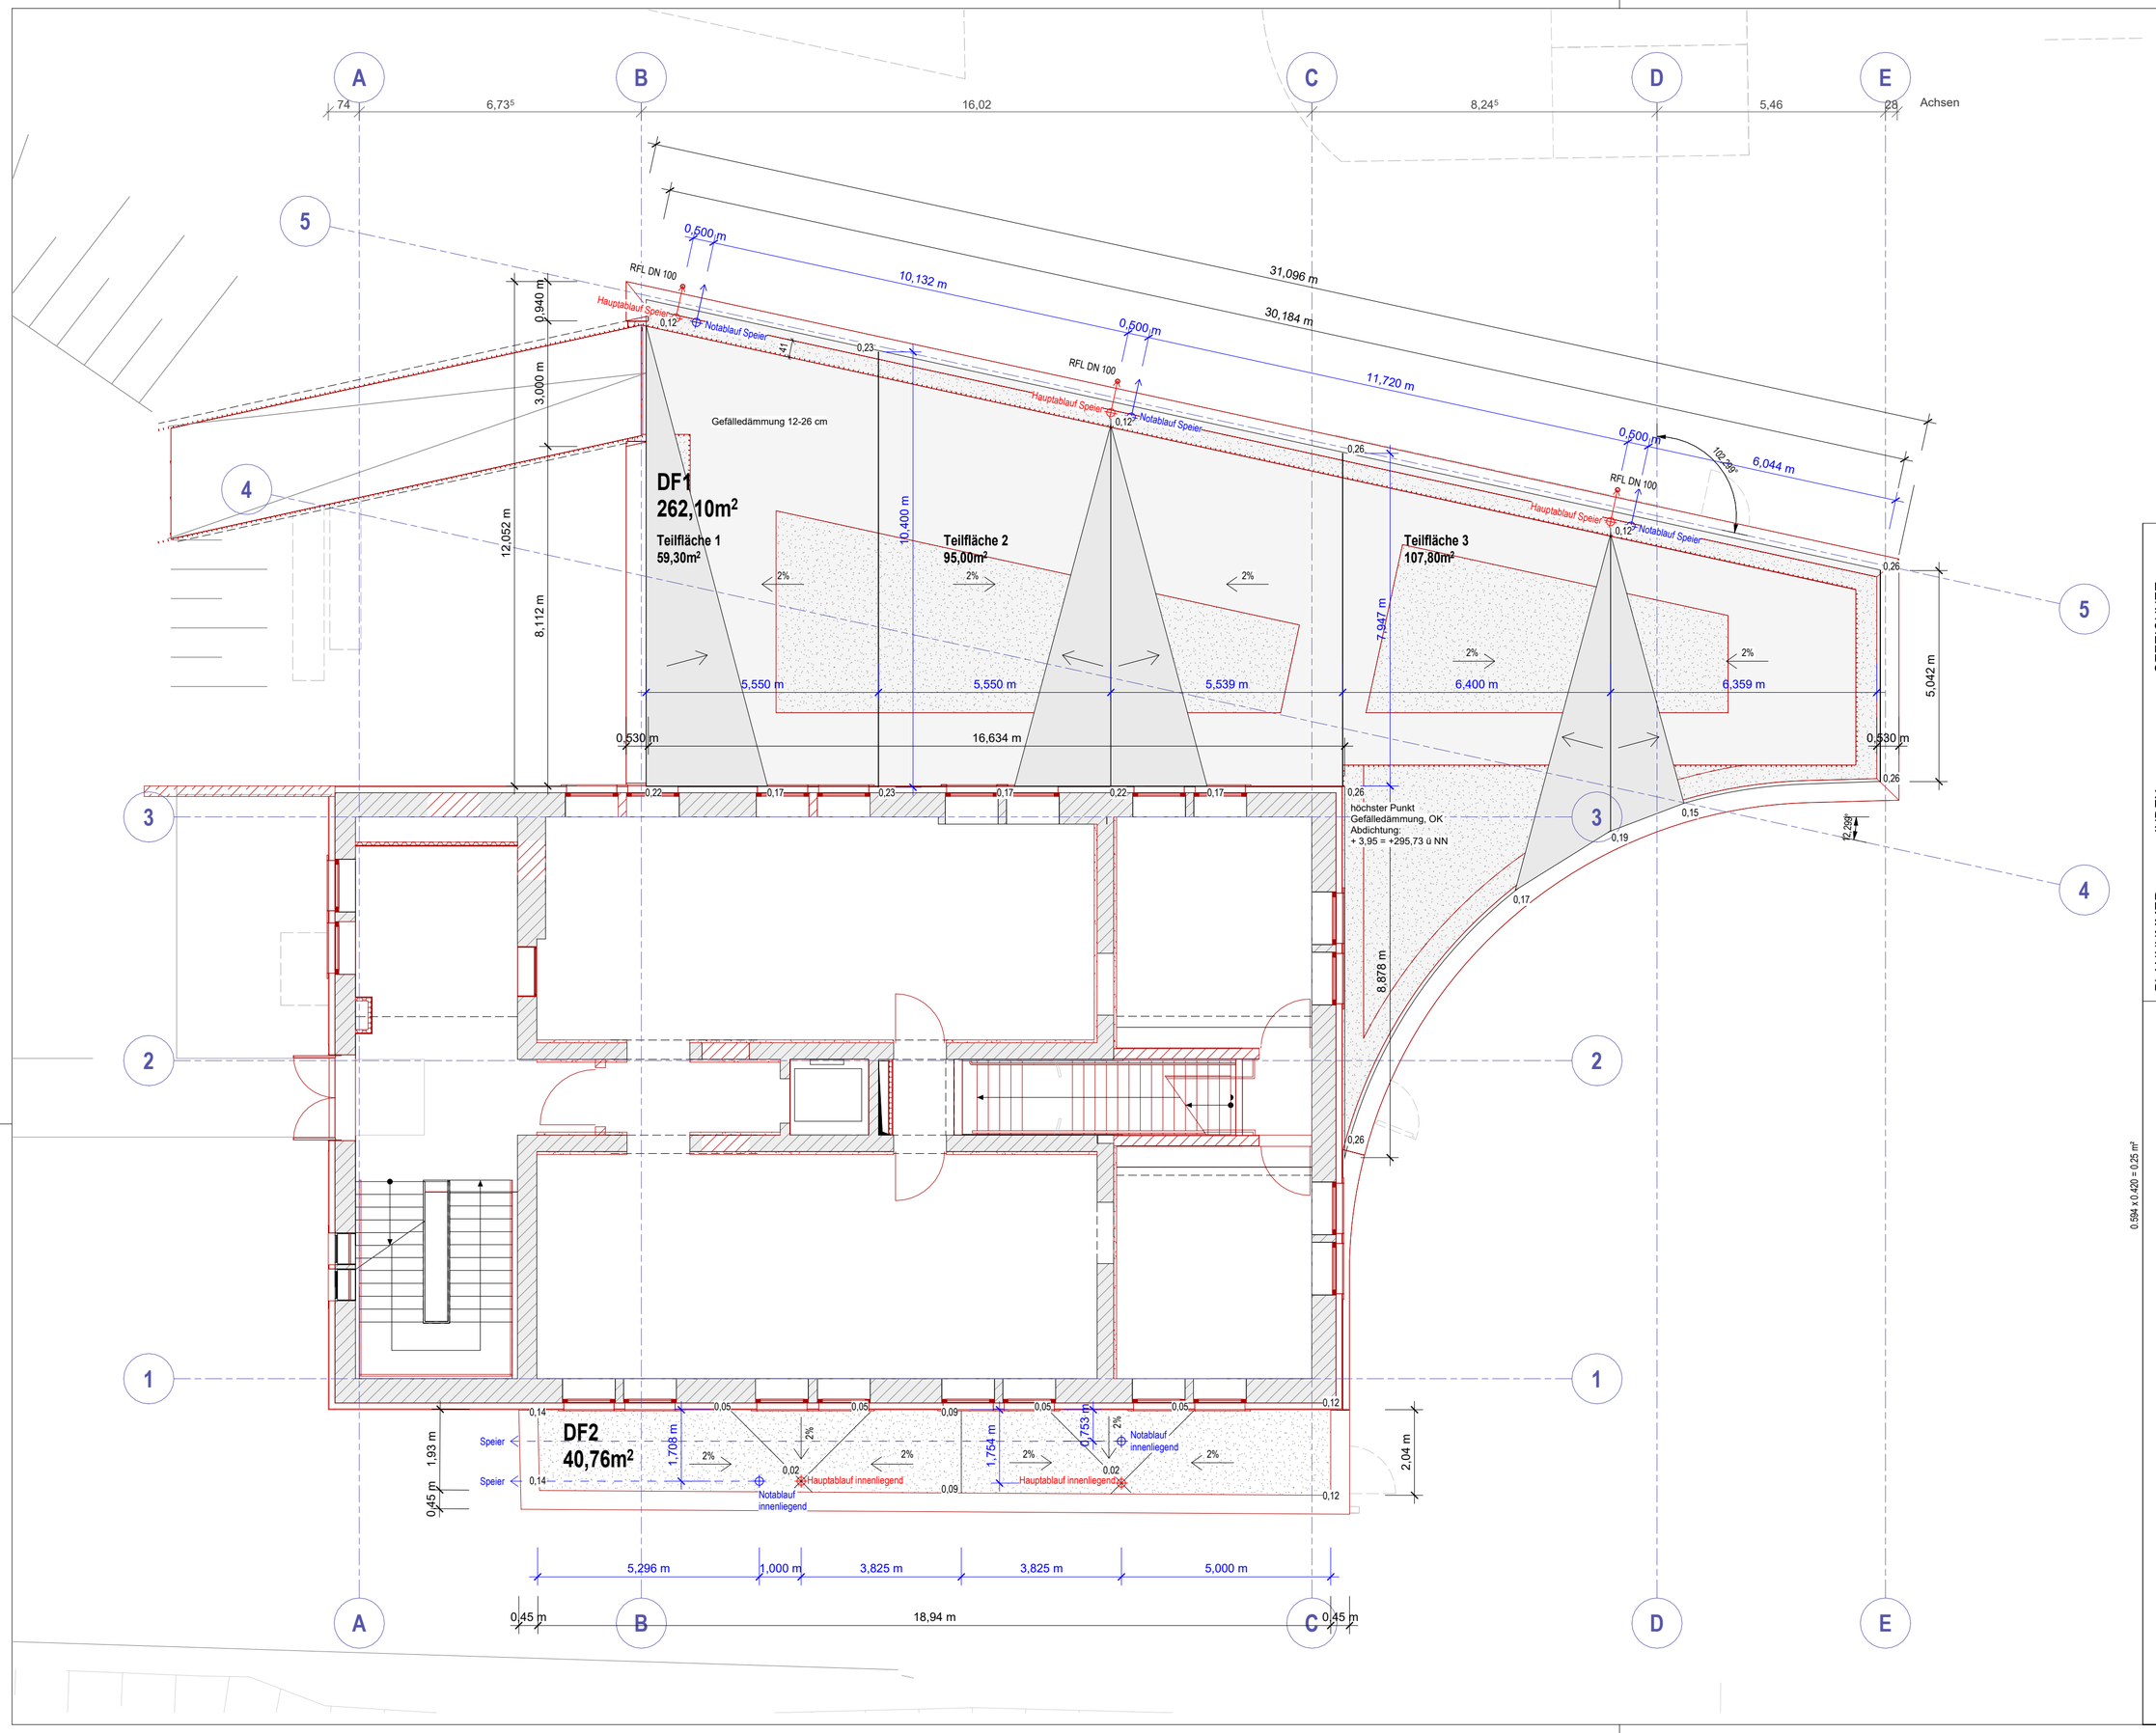

PLANNUMMER 020.2	INDEX A	GEZEICHNET	
PROJEKTNUMMER A092	DATUM 28.11.2025	MASSSTAB 1 : 100	

A	22.05.2024	WP1 LP5
INDEX	DATUM	AENDERUNGEN

VON

BAUVORHABEN
Sanierung und Neugestaltung Rundfunkmuseum Fürth

PLANINHALT
Übersicht Entwässerung Anbau

Diese Zeichnung bzw. Ausarbeitung ist geistiges Eigentum des Architekten und damit gesetzlich geschützt. Jede Benutzung, Veröffentlichung, Vervielfältigung, Überarbeitung oder Weitergabe an Dritte in Verbindung mit einer anderen Arbeit oder einem anderen Projekt bedarf der Zustimmung des Architekten. Prüfen Sie vor Ausführung die Zeichnungen auf Richtigkeit und Vollständigkeit. Verwenden Sie nur maßhaltige Zeichnungen. Der Auftragnehmer verpflichtet sich vor Geschnittenen Planmasse auf dieser Zeichnung haben Vorrang gegenüber gezeichneten Dimensionen. Der Auftragnehmer verpflichtet sich vor Arbeitsbeginn alle Masse und Bedingungen seiner Arbeit betreffend, auf der Baustelle verantwortlich zu überprüfen. Abweichungen gegenüber dargestellten oder schriftlichen Anordnungen müssen dem Architekten bzw. der Bauleitung unverzüglich schriftlich mitgeteilt werden.