


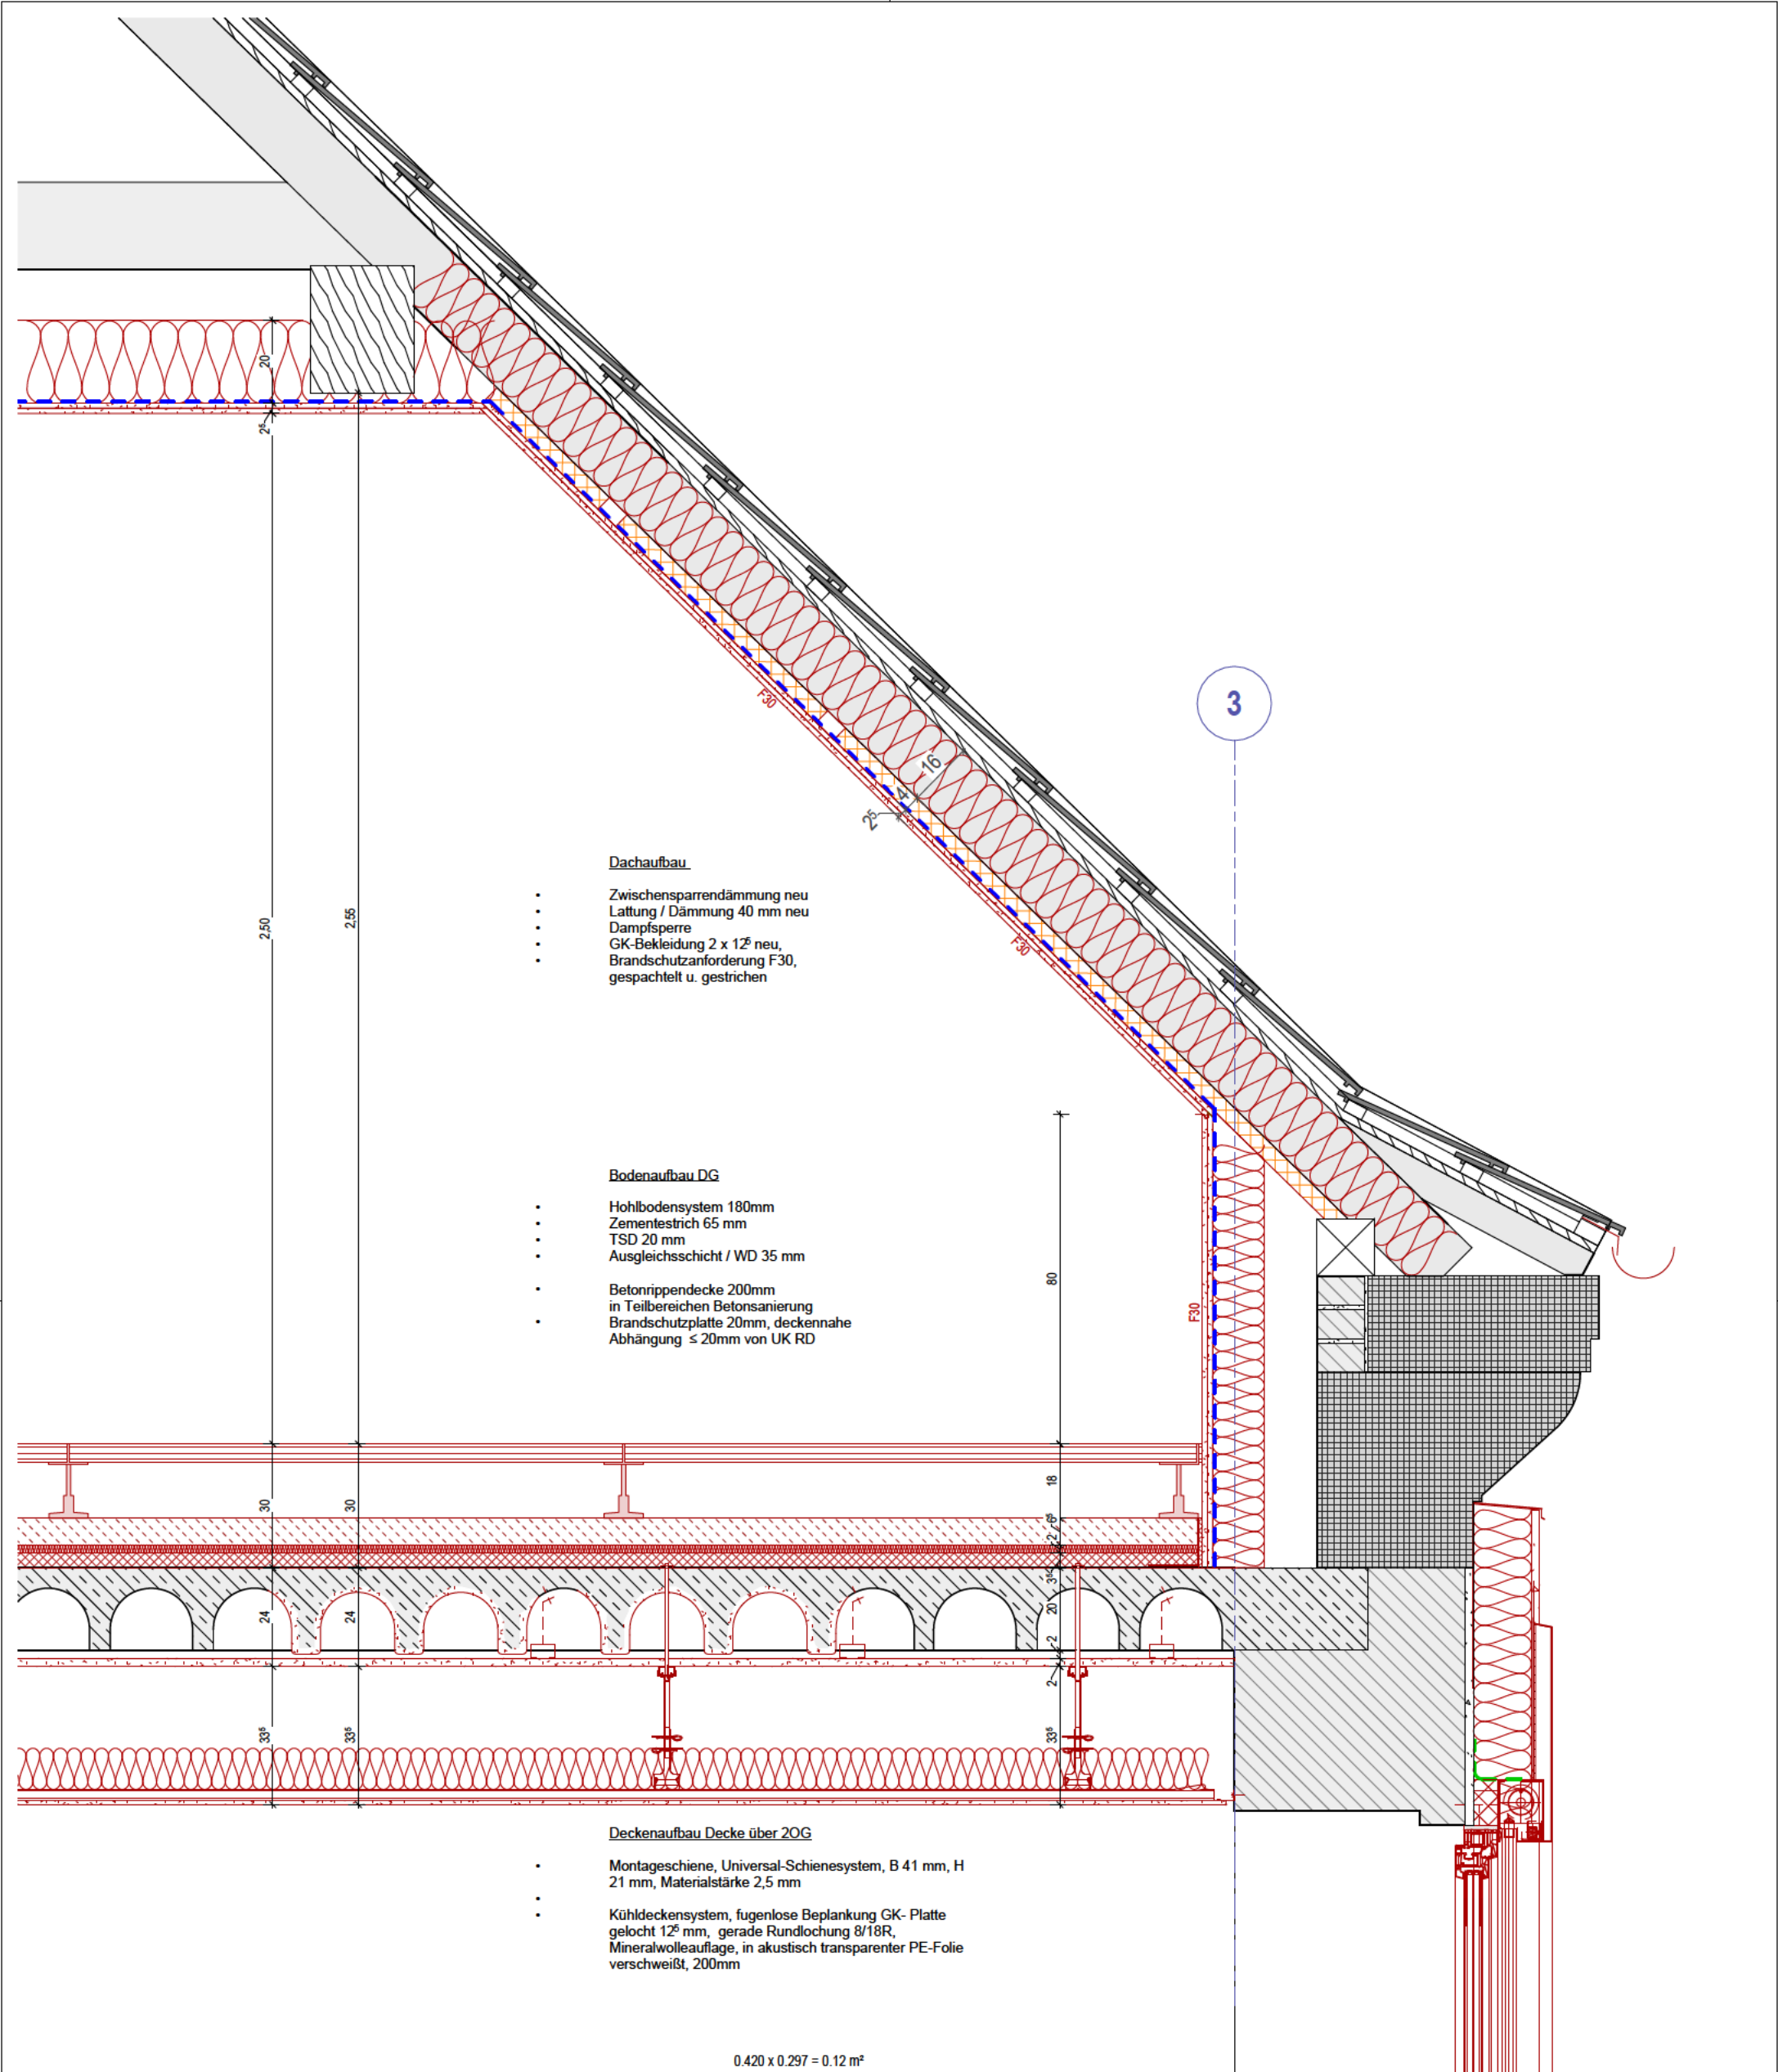

A				PLANNUMMER	INDEX	GEZEICHNET
INDEX	DATUM	AENDERUNGEN	VON	DA 07	A	DBC0
BAUVORHABEN Sanierung und Neugestaltung Rundfunkmuseum Fürth PLANINHALT DA 07 Traufe Bestandsgebäude				PROJEKTNUMMER	DATUM	MASSSTAB
				A092	15.12.2025	1 : 15
				Diese Zeichnung bzw. Ausarbeitung ist geistiges Eigentum des Architekten und damit gesetzlich geschützt. Jede Benutzung, Vervielfältigung, Vervielfältigung, Uebersetzung oder Weitergabe an Dritte in Verbindung mit einer anderen Arbeit oder einem anderen Projekt bedarf der Zustimmung des Architekten. Durch die Uebernahme des Planes akzeptiert die ausführende Firma die darauf dargestellten Anordnungen. Geschriebene Planmasse auf dieser Zeichnung haben Vorrang gegenüber gezeichneten Dimensionen. Der Auftragnehmer verpflichtet sich vor Arbeitsbeginn alle Masse und Bedingungen seiner Arbeit betreffend, auf der Baustelle verantwortlich zu überprüfen. Abweichungen gegenüber dargestellten oder schriftlichen Anordnungen müssen dem Architekten bzw. der Bauleitung unverzüglich schriftlich mitgeteilt werden.		