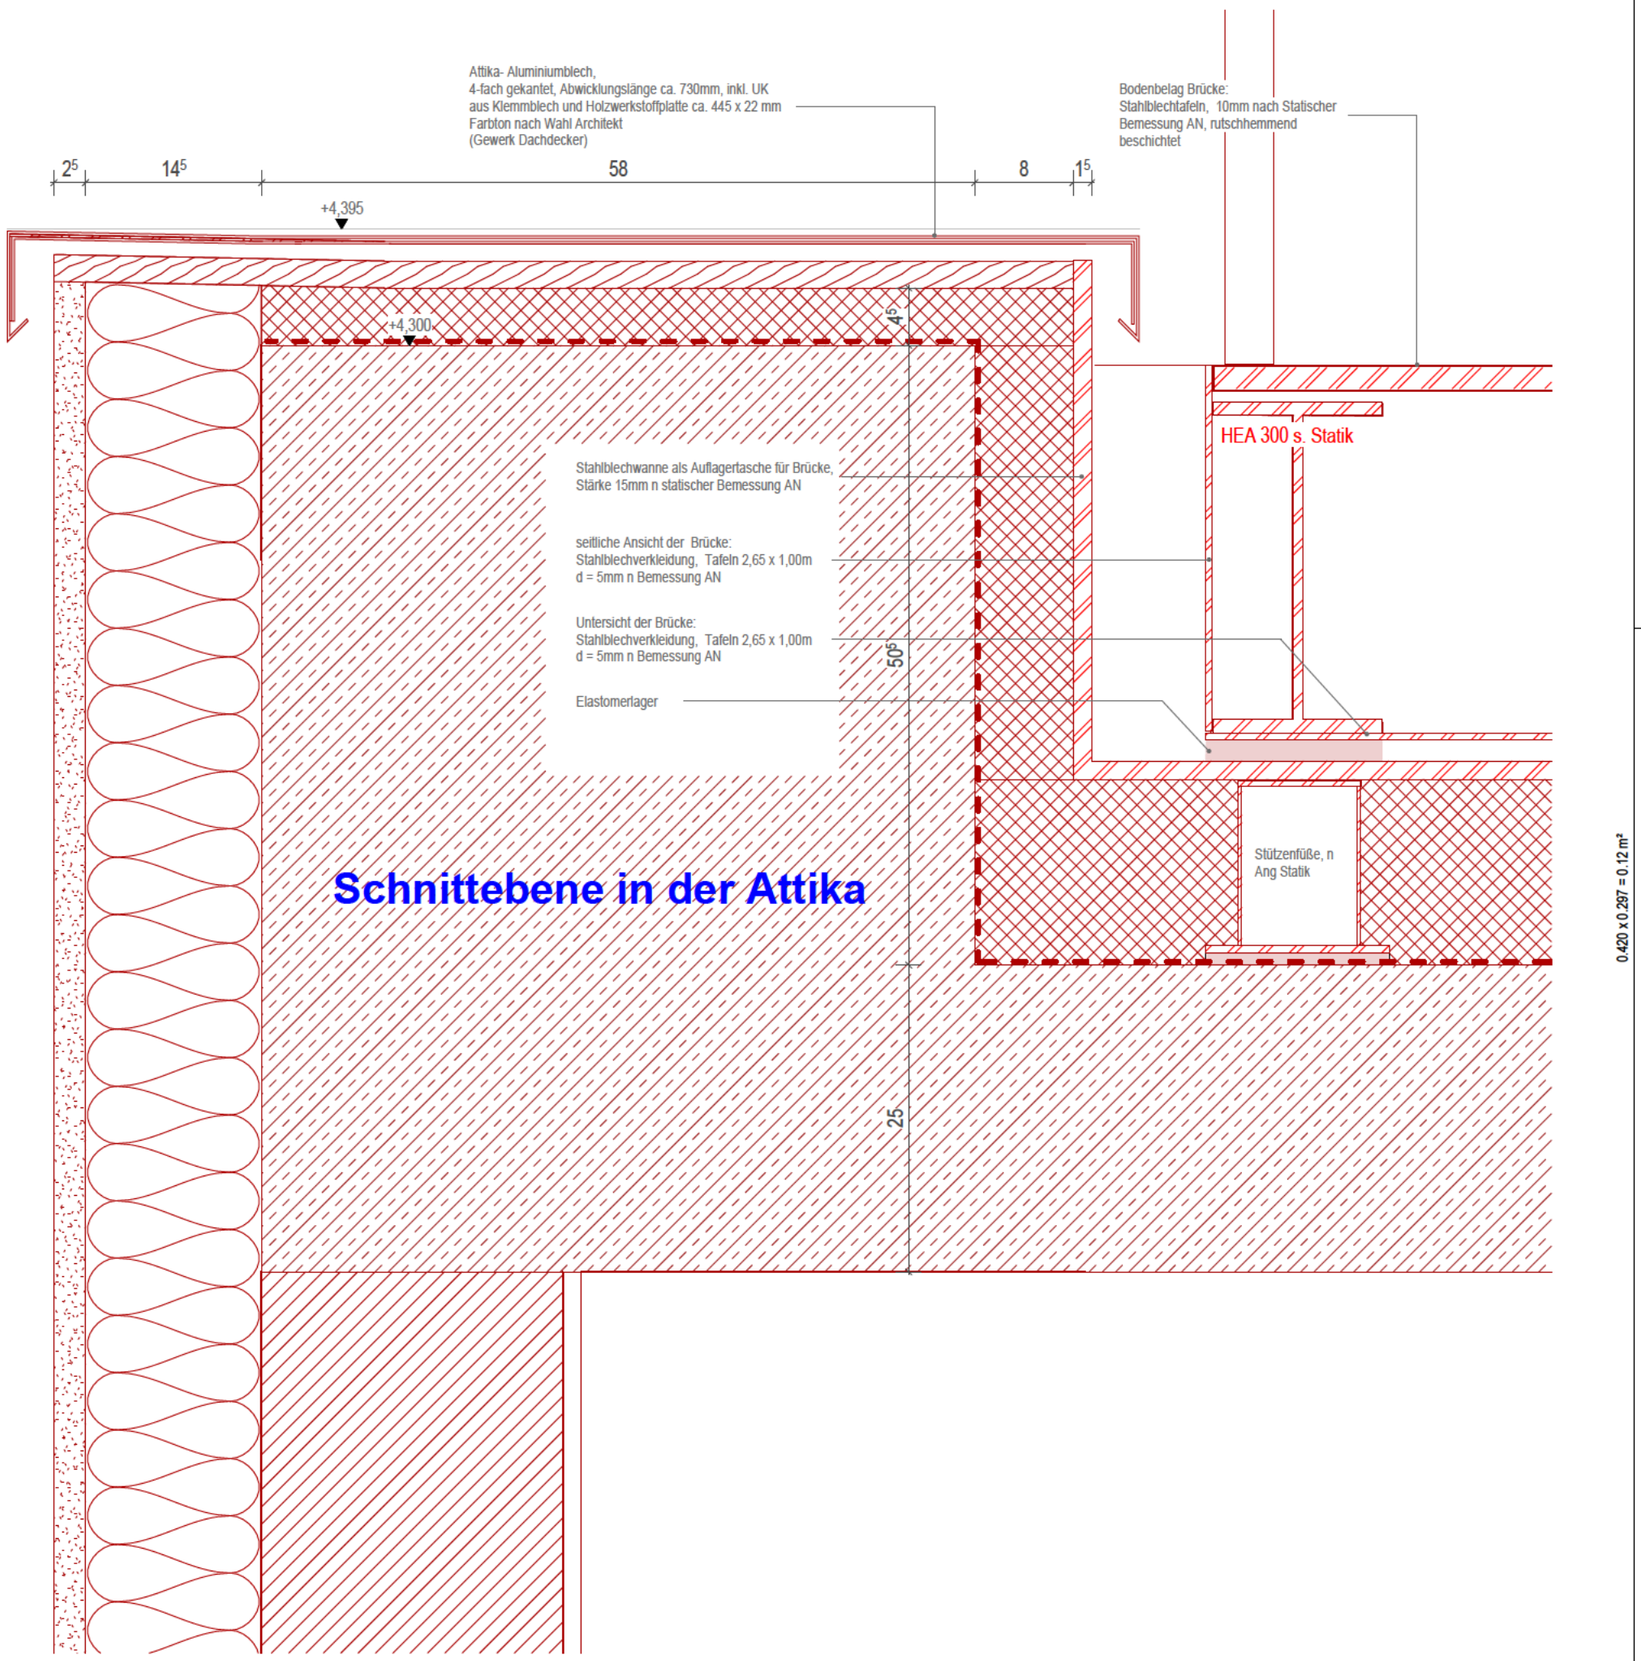

PLANNUMMER	INDEX	GEZEICHNET
RB04.03	A	DBCO / NK
PROJEKTNUMMER	DATUM	MASSSTAB
A092	17.12.2025	1 : 5

INDEX	DATUM	AENDERUNGEN	VON
A	22.05.2024	WP1 LP5	

BAUVORHABEN
Sanierung und Neugestaltung Rundfunkmuseum Fürth

PLANINHALT
RB 04.03 Brücke Aschl Fassade QuerSN

[redacted]

Diese Zeichnung bzw. Ausarbeitung ist geistiges Eigentum des Architekten und damit gesetzlich geschuetzt. Jede Benutzung, Veroeffentlichung, Vervielfaeltigung, Uebearbeitung oder Weitergabe an Dritte in Verbindung mit einer anderen Arbeit oder einem anderen Projekt bedarf der Zustimmung des Architekten. Durch die Uebernahme des Planes akzeptiert der ausfuehrende Firma die darauf dargestellten Anordnungen, Geschwindigkeiten, Massse auf dieser Zeichnung haben Vorrang gegenueber gezeichneten Dimensionen. Der Auftragnehmer verpflichtet sich vor Arbeitsbeginn alle Masse und Bedingungen seiner Arbeit betreffend, auf der Baustelle verantwortlich zu ueberpruefen. Abweichungen gegenueber der gestellten oder schriftlichen Anordnungen muessen dem Architekten bzw. der Bauleitung unverzuglich schriftlich mitgeteilt werden.