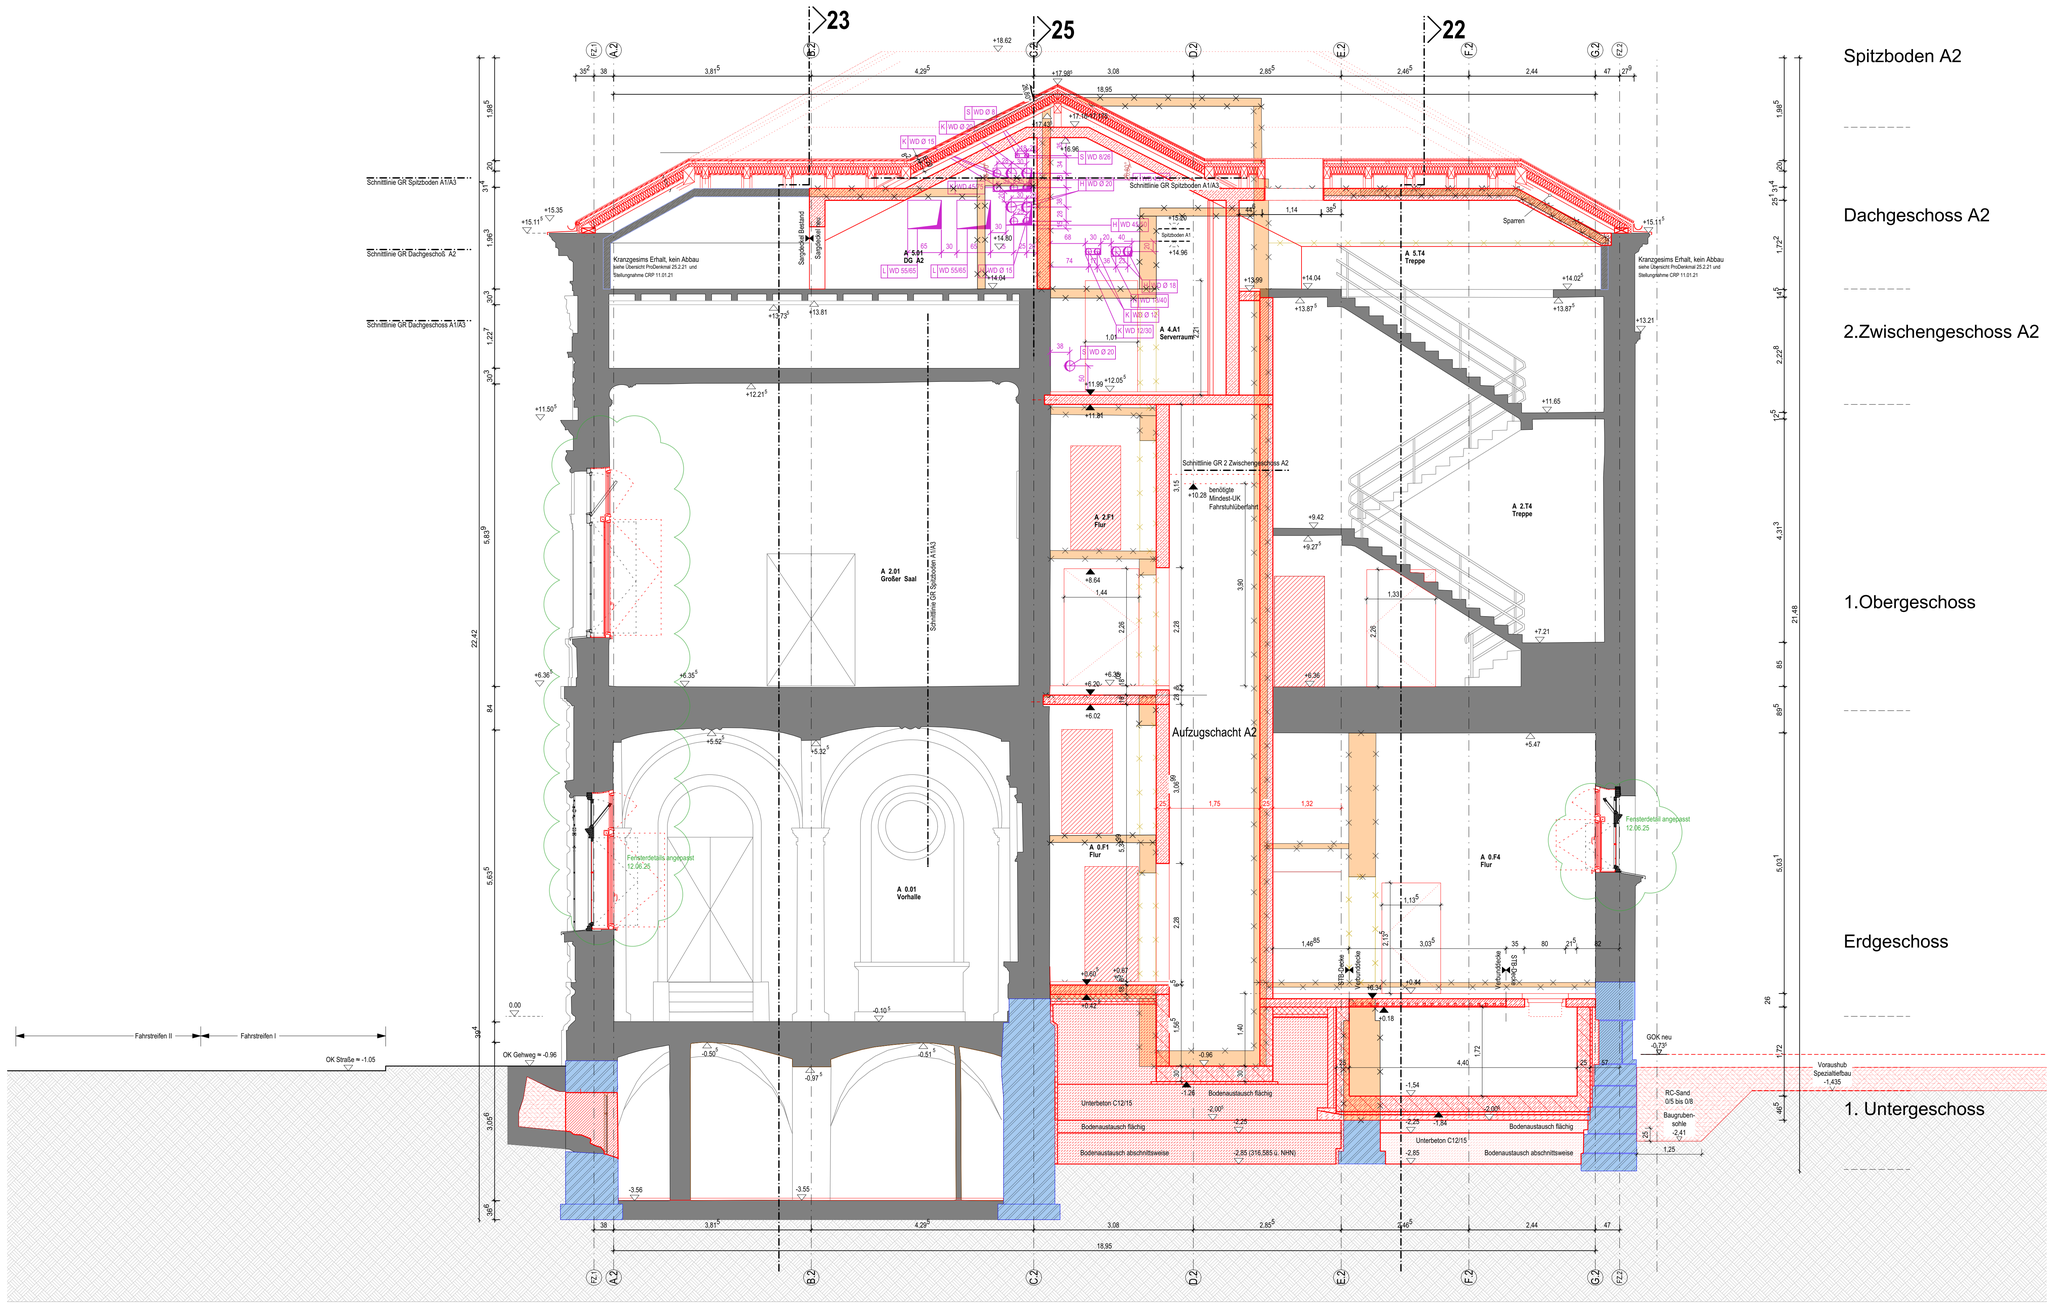
23
25
22
Spitzboden A2
Dachgeschoss A2
2.Zwischengeschoss A2
1.Obergeschoss
Erdgeschoss
1. Untergeschoss
Schnittlinie GR Spitzboden A1/A3
Schnittlinie GR Dachgeschoss A2
Schnittlinie GR Dachgeschoss A1/A3
Kranzgesims Erhalt, kein Abbau
siehe Übersicht ProDenkmal 25.2.21 und Stellungnahme CRP 11.01.21
Sparren
A 5.01
DG A2
A 5.T4
Treppe
A 4.A1
Serverraum
Schnittlinie GR 2 Zwischengeschoss A2
benötigte Mindest-UK Fahrstuhlüberfahrt
A 2.F1
Flur
A 2.T4
Treppe
A 2.01
Großer Saal
Schnittlinie GR Spitzboden A1/A3
Aufzugschacht A2
A 0.01
Vorhalle
A 0.F1
Flur
A 0.F4
Flur
Fensterdetail angepasst
12.06.25
Fahrstreifen II
Fahrstreifen I
OK Straße = -1.05
OK Gehweg = -0.96
GOK neu
Voraushub Spezialtiefbau -1.435
RC-Sand 0/5 bis 0/8
Baugruben-schlitz
Unterbeton C12/15
Bodenaustausch flächig
Bodenaustausch abschnittsweise