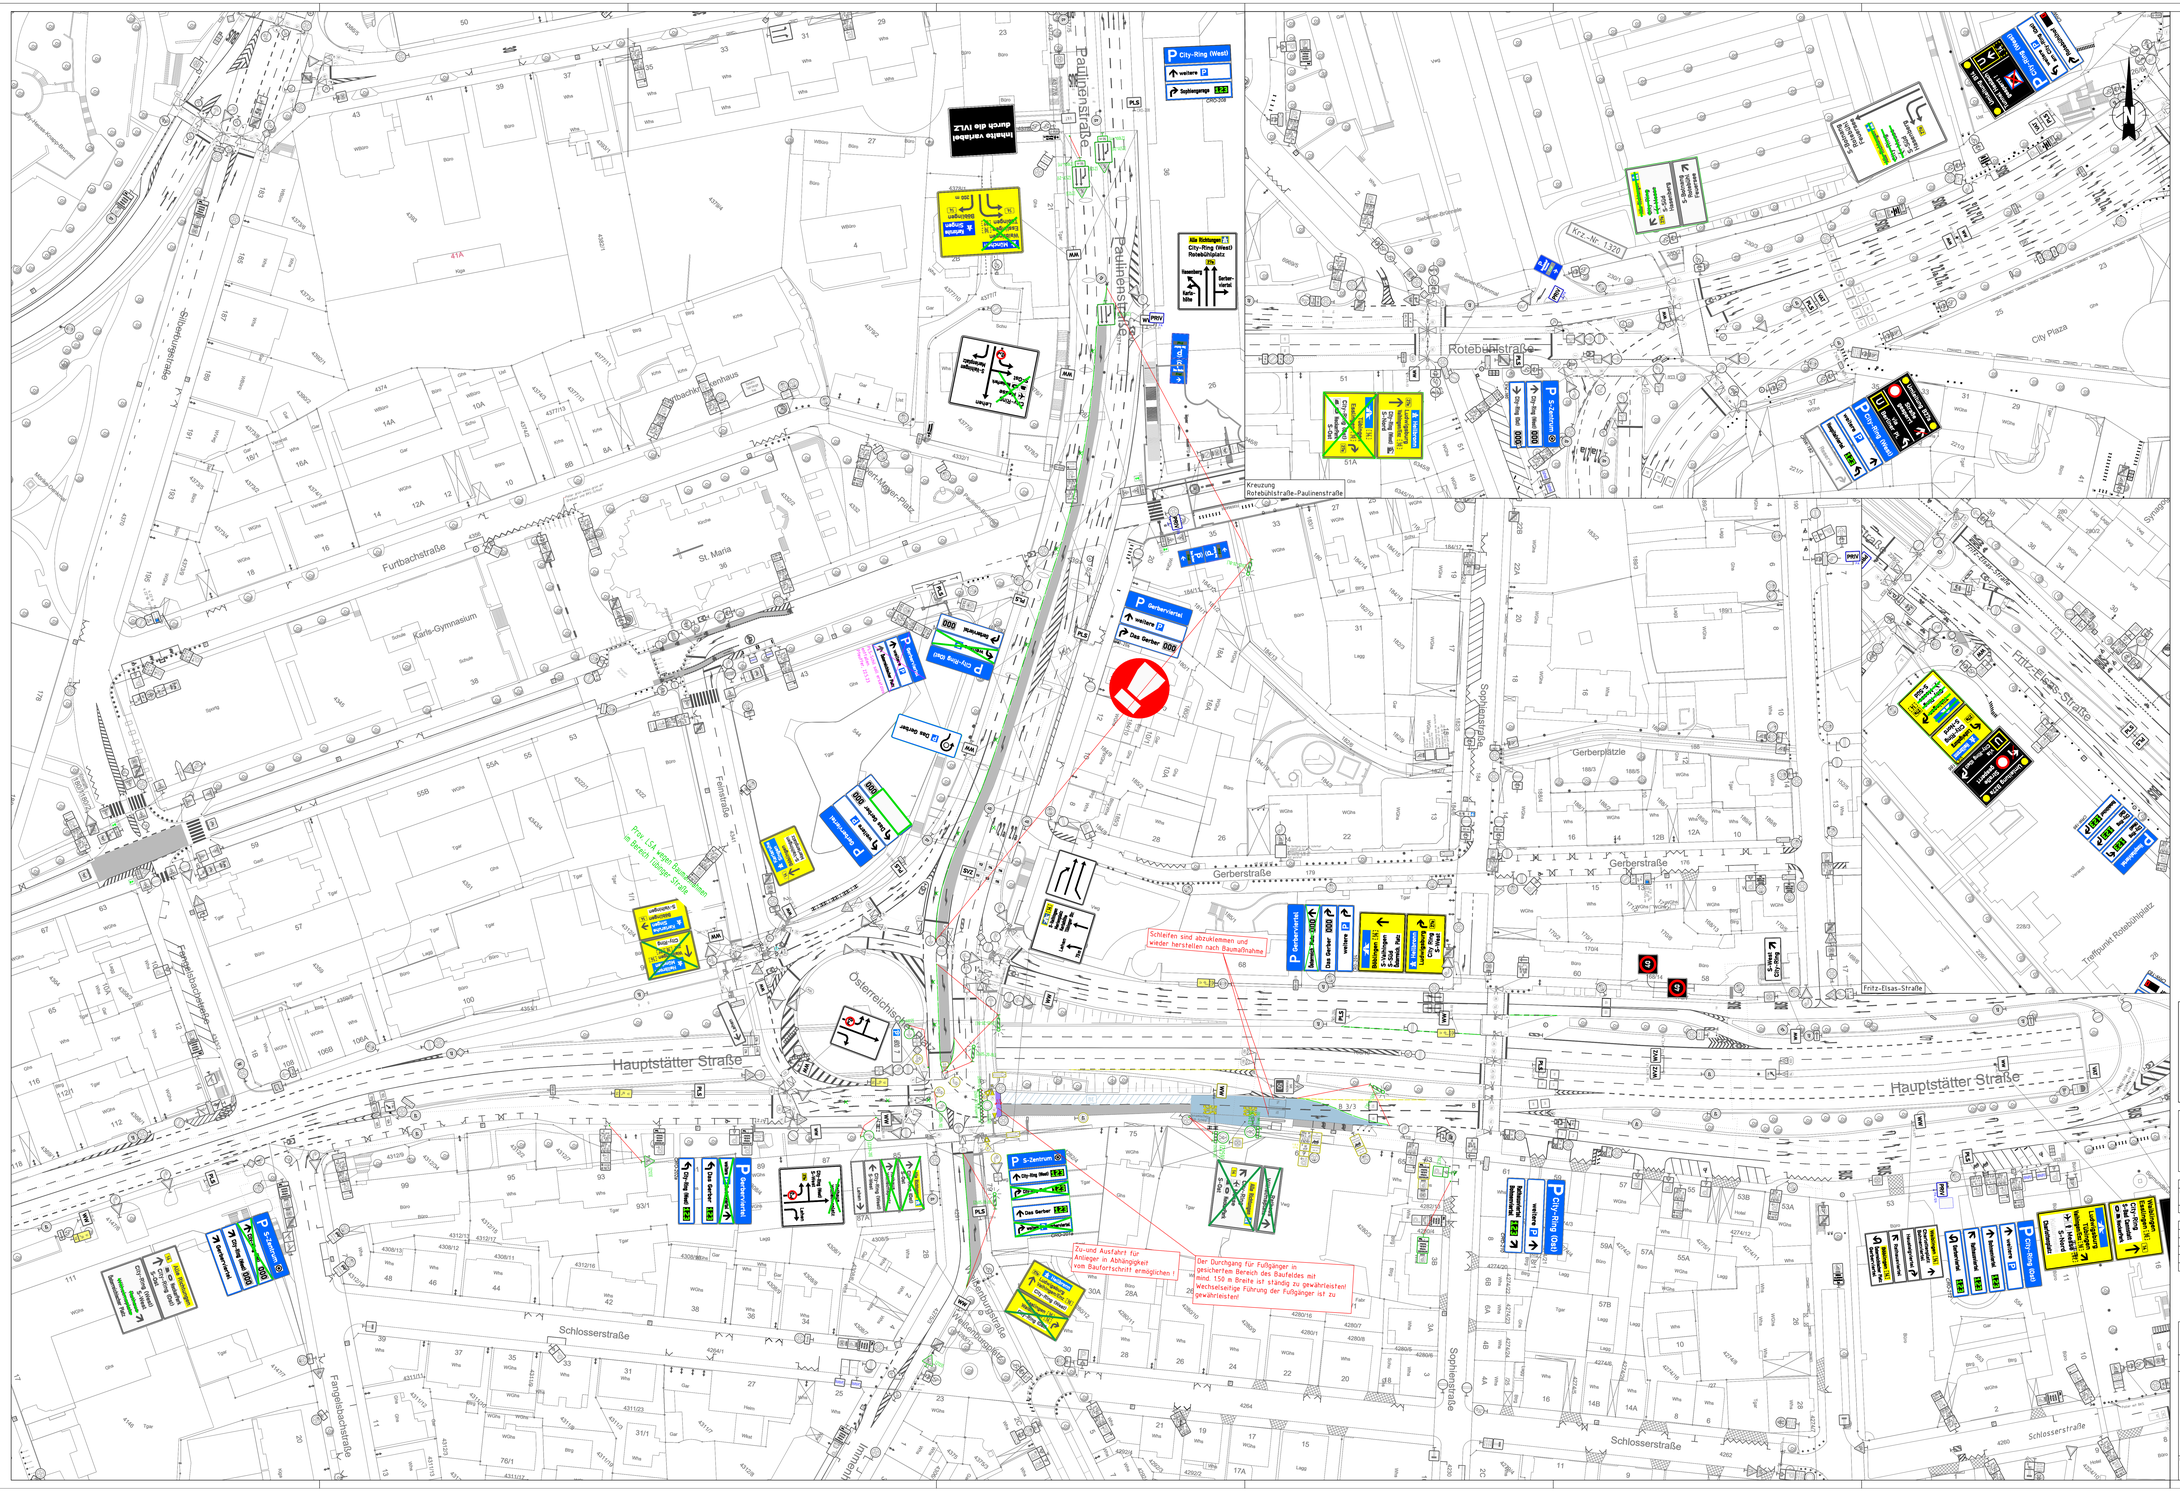

Legende Verkehrstechnik

Bestand | Neu | Entfernen | Temporär

Verkehrszeichen — Poller (schließbar) — Markierung — Schranke (schließbar) — LSA-Signale — LSA-Lahnungen / -Schacht — LSA-Steuergerät — LSA-Schleifen

Legende Bauphasen

Baufeld — gesperrte Verkehrsfläche ohne Baufeldgleit — temporäres Baufeld — Fußgängerführung — Baustelleneinrichtungsfläche

Hinweis: Alle Baufelder sind zum Fußgängerbereich hin mit einer doppelläufigen Abschrankung abzusichern.

Die Verkehrszeichen und die Verkehrseinrichtungen werden nach § 45 StVO angeordnet

Datum	Unterschrift	Anordnungsnummer

Priorität: ☐ Infrastrukturpunkt ☐ vordringlich ☐ Regelfall ☒ Baustelle

Index	Änderungen	Datum	Name

Landeshauptstadt Stuttgart – Tiefbauamt
Bauabteilung Mitte/Nord

Ausführungsplanung

Stuttgart-Mitte

Österreichischer Platz

Fahrbahnsanierung
Ausbau der barrierenfreien Bushaltestelle
Bauphase 1, Dauer ca. 3-4 Wochen

Verkehrszeichenplan Bauzustand

Bearbeitung	Sachgebietsleitung	Bauabschnittsleitung	Dienststellenleitung	Abteilungsleitung
Wieland	gez. Zanzi			

Projektnummer:	
Planungsnummer:	VZP-01
Maßstab:	1:500
Datum:	10.11.2025