



Flügelwand mit Kastenfenstern

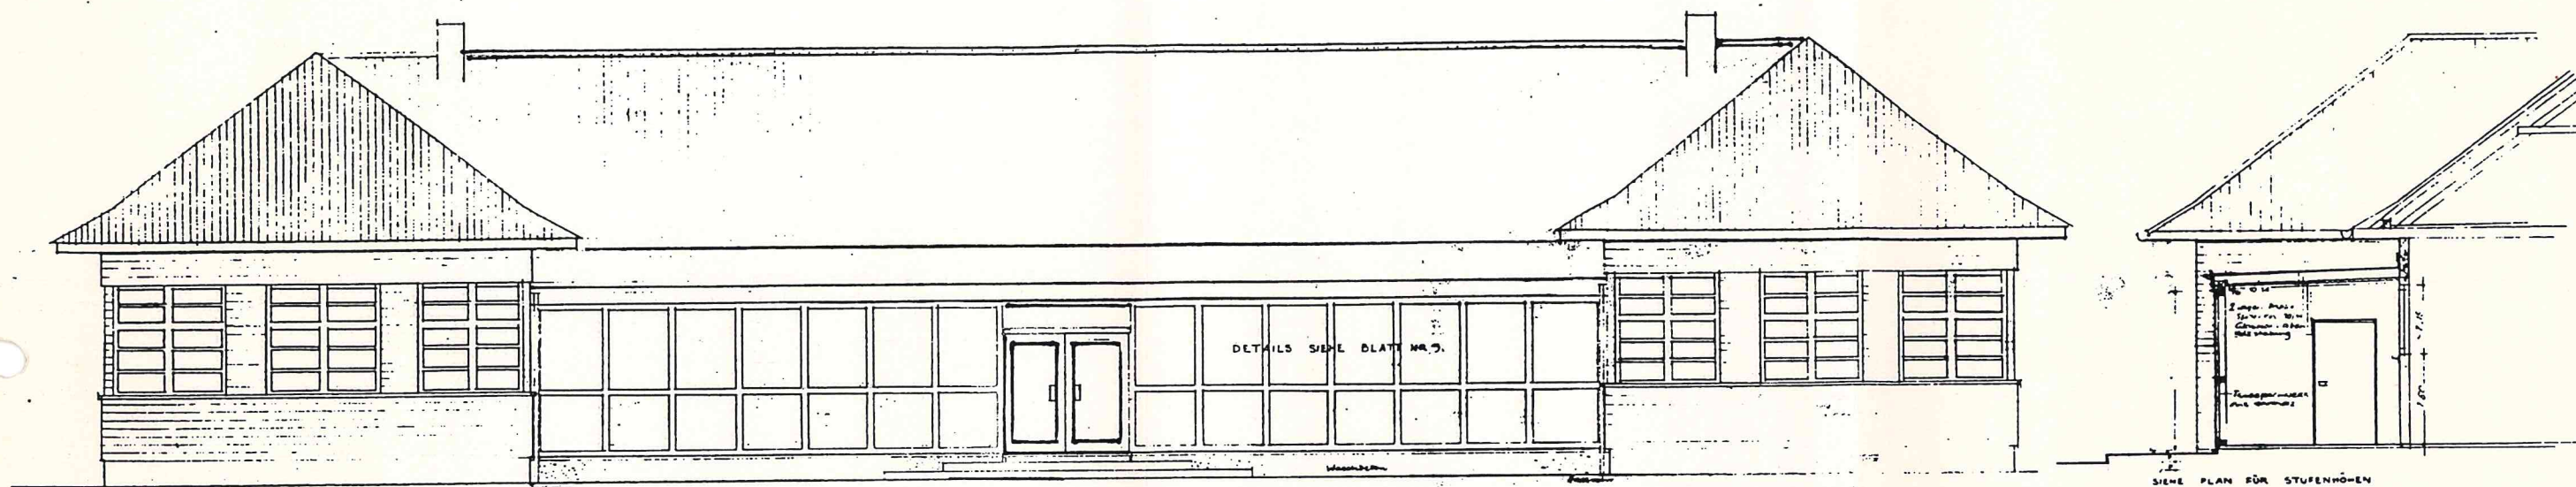


Vorderansicht

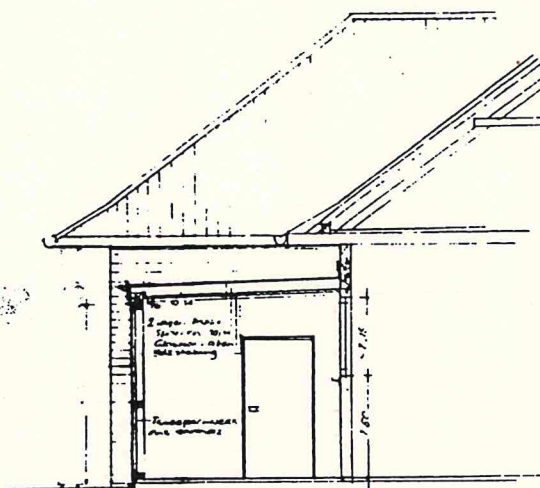

SEITE ANST. DER GARTEN

SIEHE PLAN FÜR STUFENHÖHEN

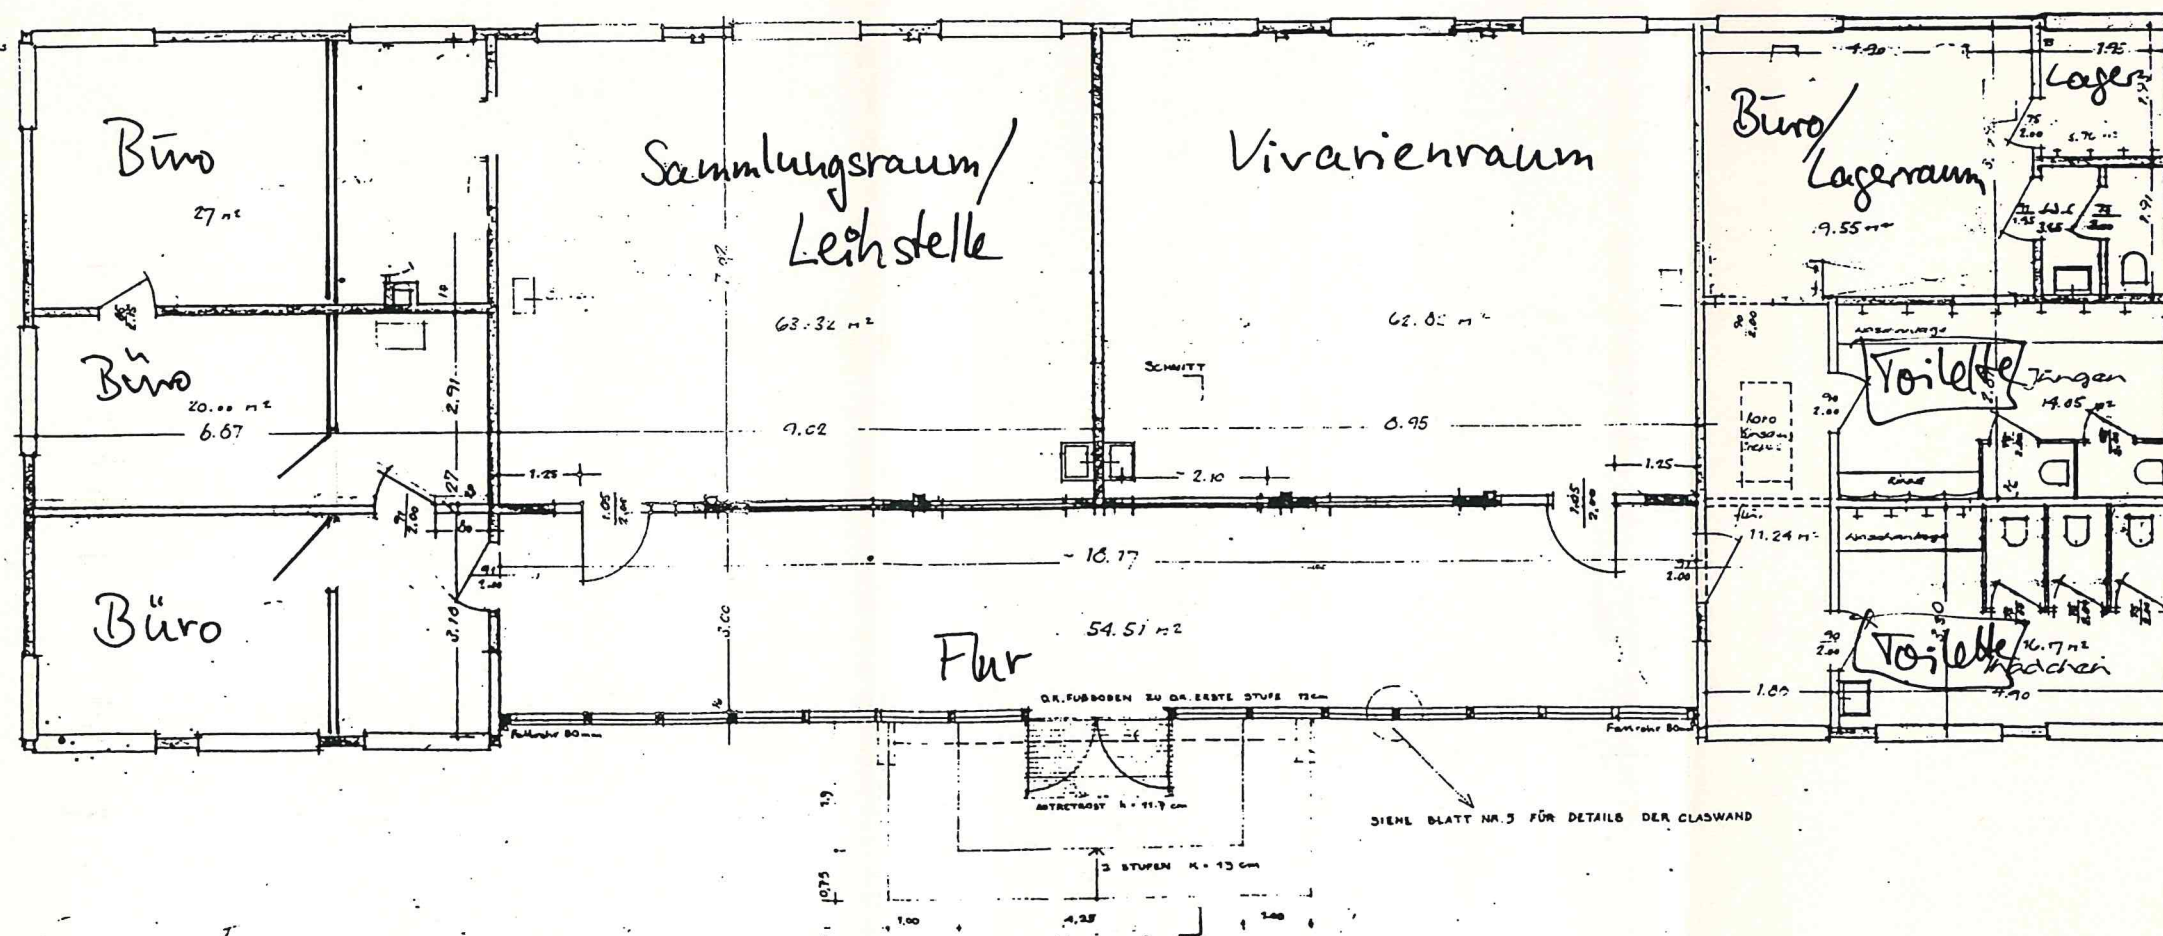

- Imbau:
1. Neue Fenster, mit Türen sowie deren Öffnungen
 2. 2. St. Fenster herabnehmen u. hand ergänzen, neue Türöffnung
 3. Umbau der bisherigen Wohnung in Mädchen u. Jungen Toiletten und Lehrerzimmer

Anbau:
Neuer Eingangsvorbau mit Glaswand

Gepl. Ent. 61 und 27.3.29.

HAUPTSTADT HANNOVER - BAUVERWALTUNG			
HOCHBAUAMT			
Entwurfsabteilung			
Schnitzpavillon im Botanischen Garten			
M. 1.5			
Datum	Name	gezeichnet	gezeichnet
12.1.29	W. 1.5	W. 1.5	W. 1.5
26.3.29	W. 1.5	W. 1.5	W. 1.5

verändert
26.3.29