


NEU

OSTANSICHT NEU

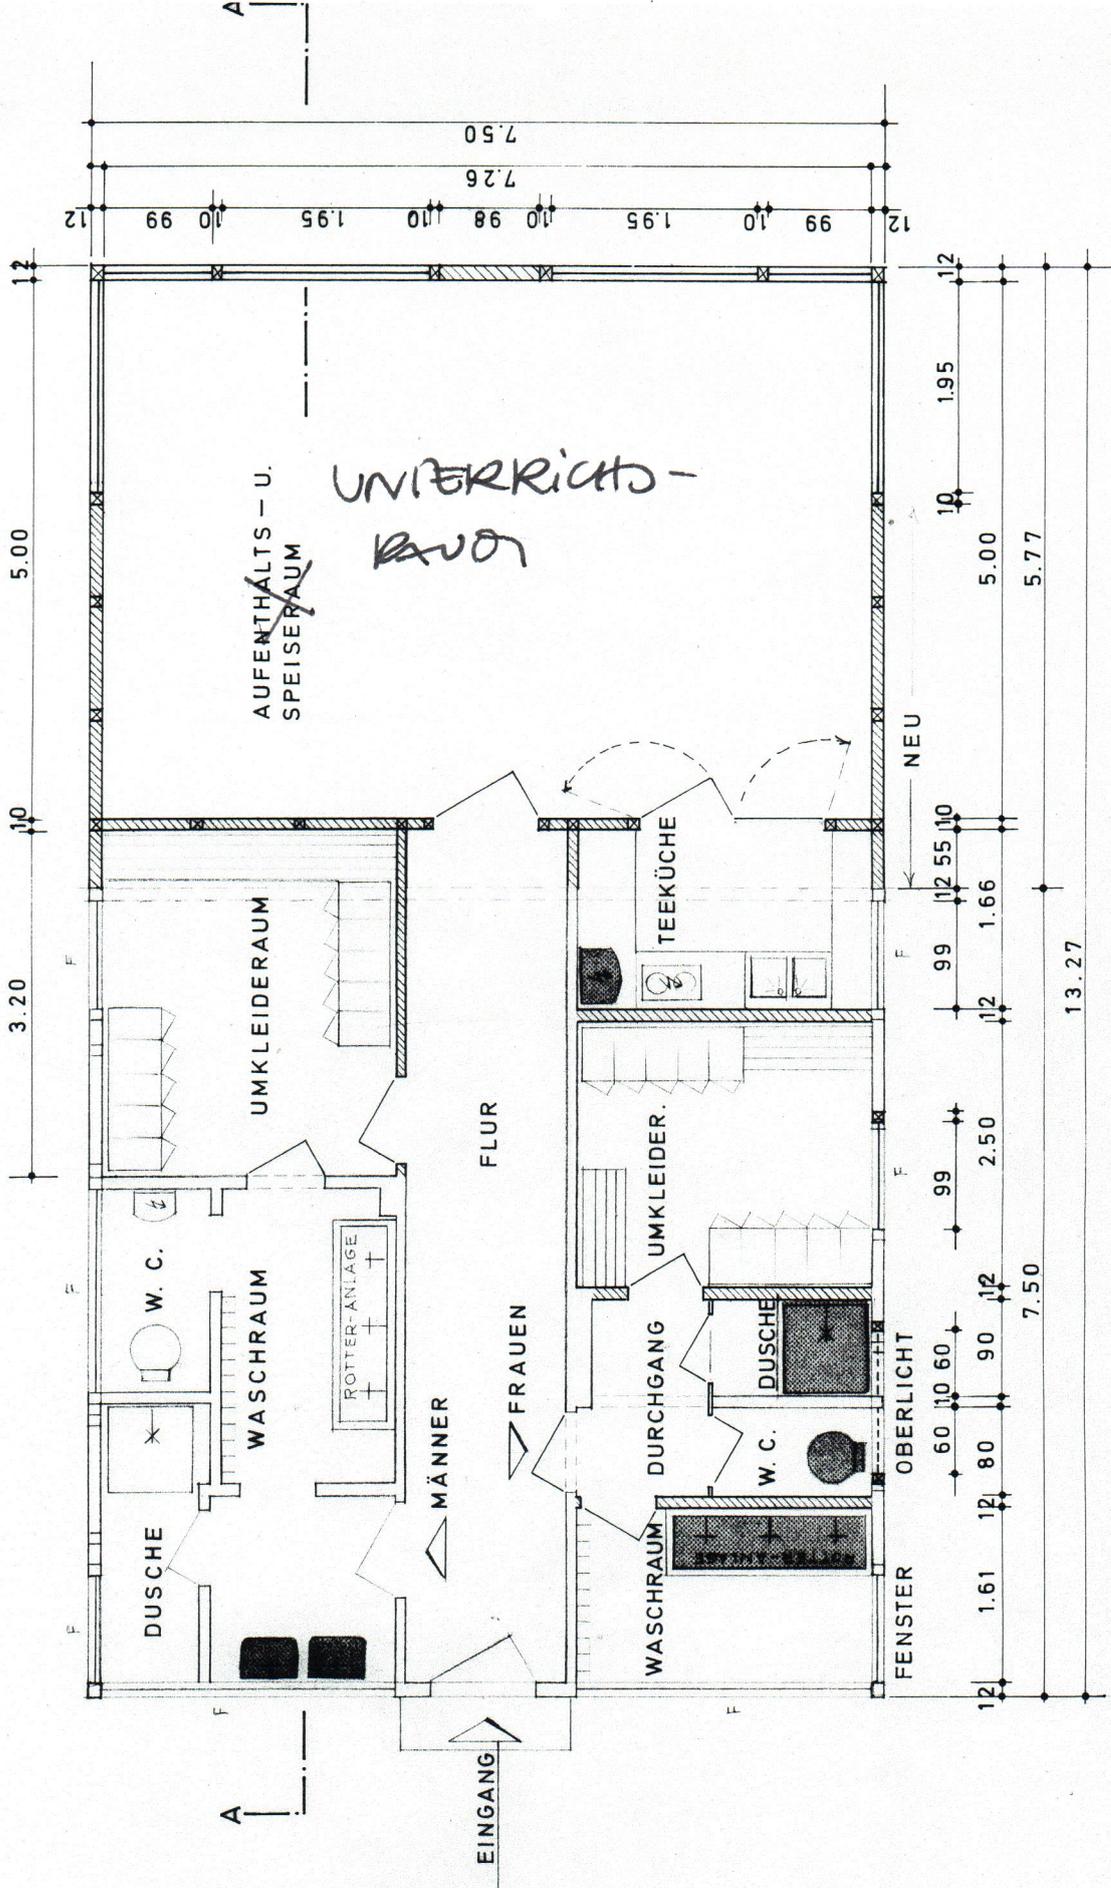

GRUNDRISS M. 1:50

NEUFES FACHW. U

PERSONALGEBÄUDE

ZEICHNUNG 1968