


Index	Datum	Name	Änderung
-------	-------	------	----------

Plannummer
THP_6_736001_XX_U1_GS_100_0001_00_V

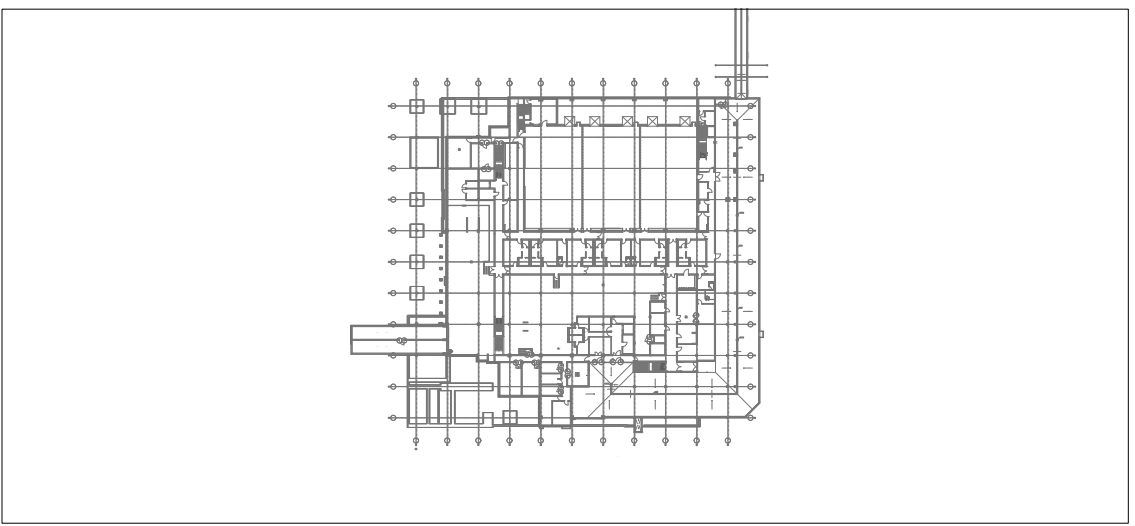

Projekt
THP-Neubau Schulzentrum Theodor-Heuss-Platz

Plan
Ausschreibungsplanung - Elektro UG

Basisplan: 10.04.25	Projekt-Nr.: 950	Plannummer: E-6-V-950-UG-DS
Datum: 29.07.25	Bearbeitet: km	Maßstab: 1 : 100
Index: ---	Gezeichnet: tm	Format: DIN A0

Bauherr:
LH München Baureferat H8
Friedenstraße 8, 81660 München

Architekt:

Planverfasser: