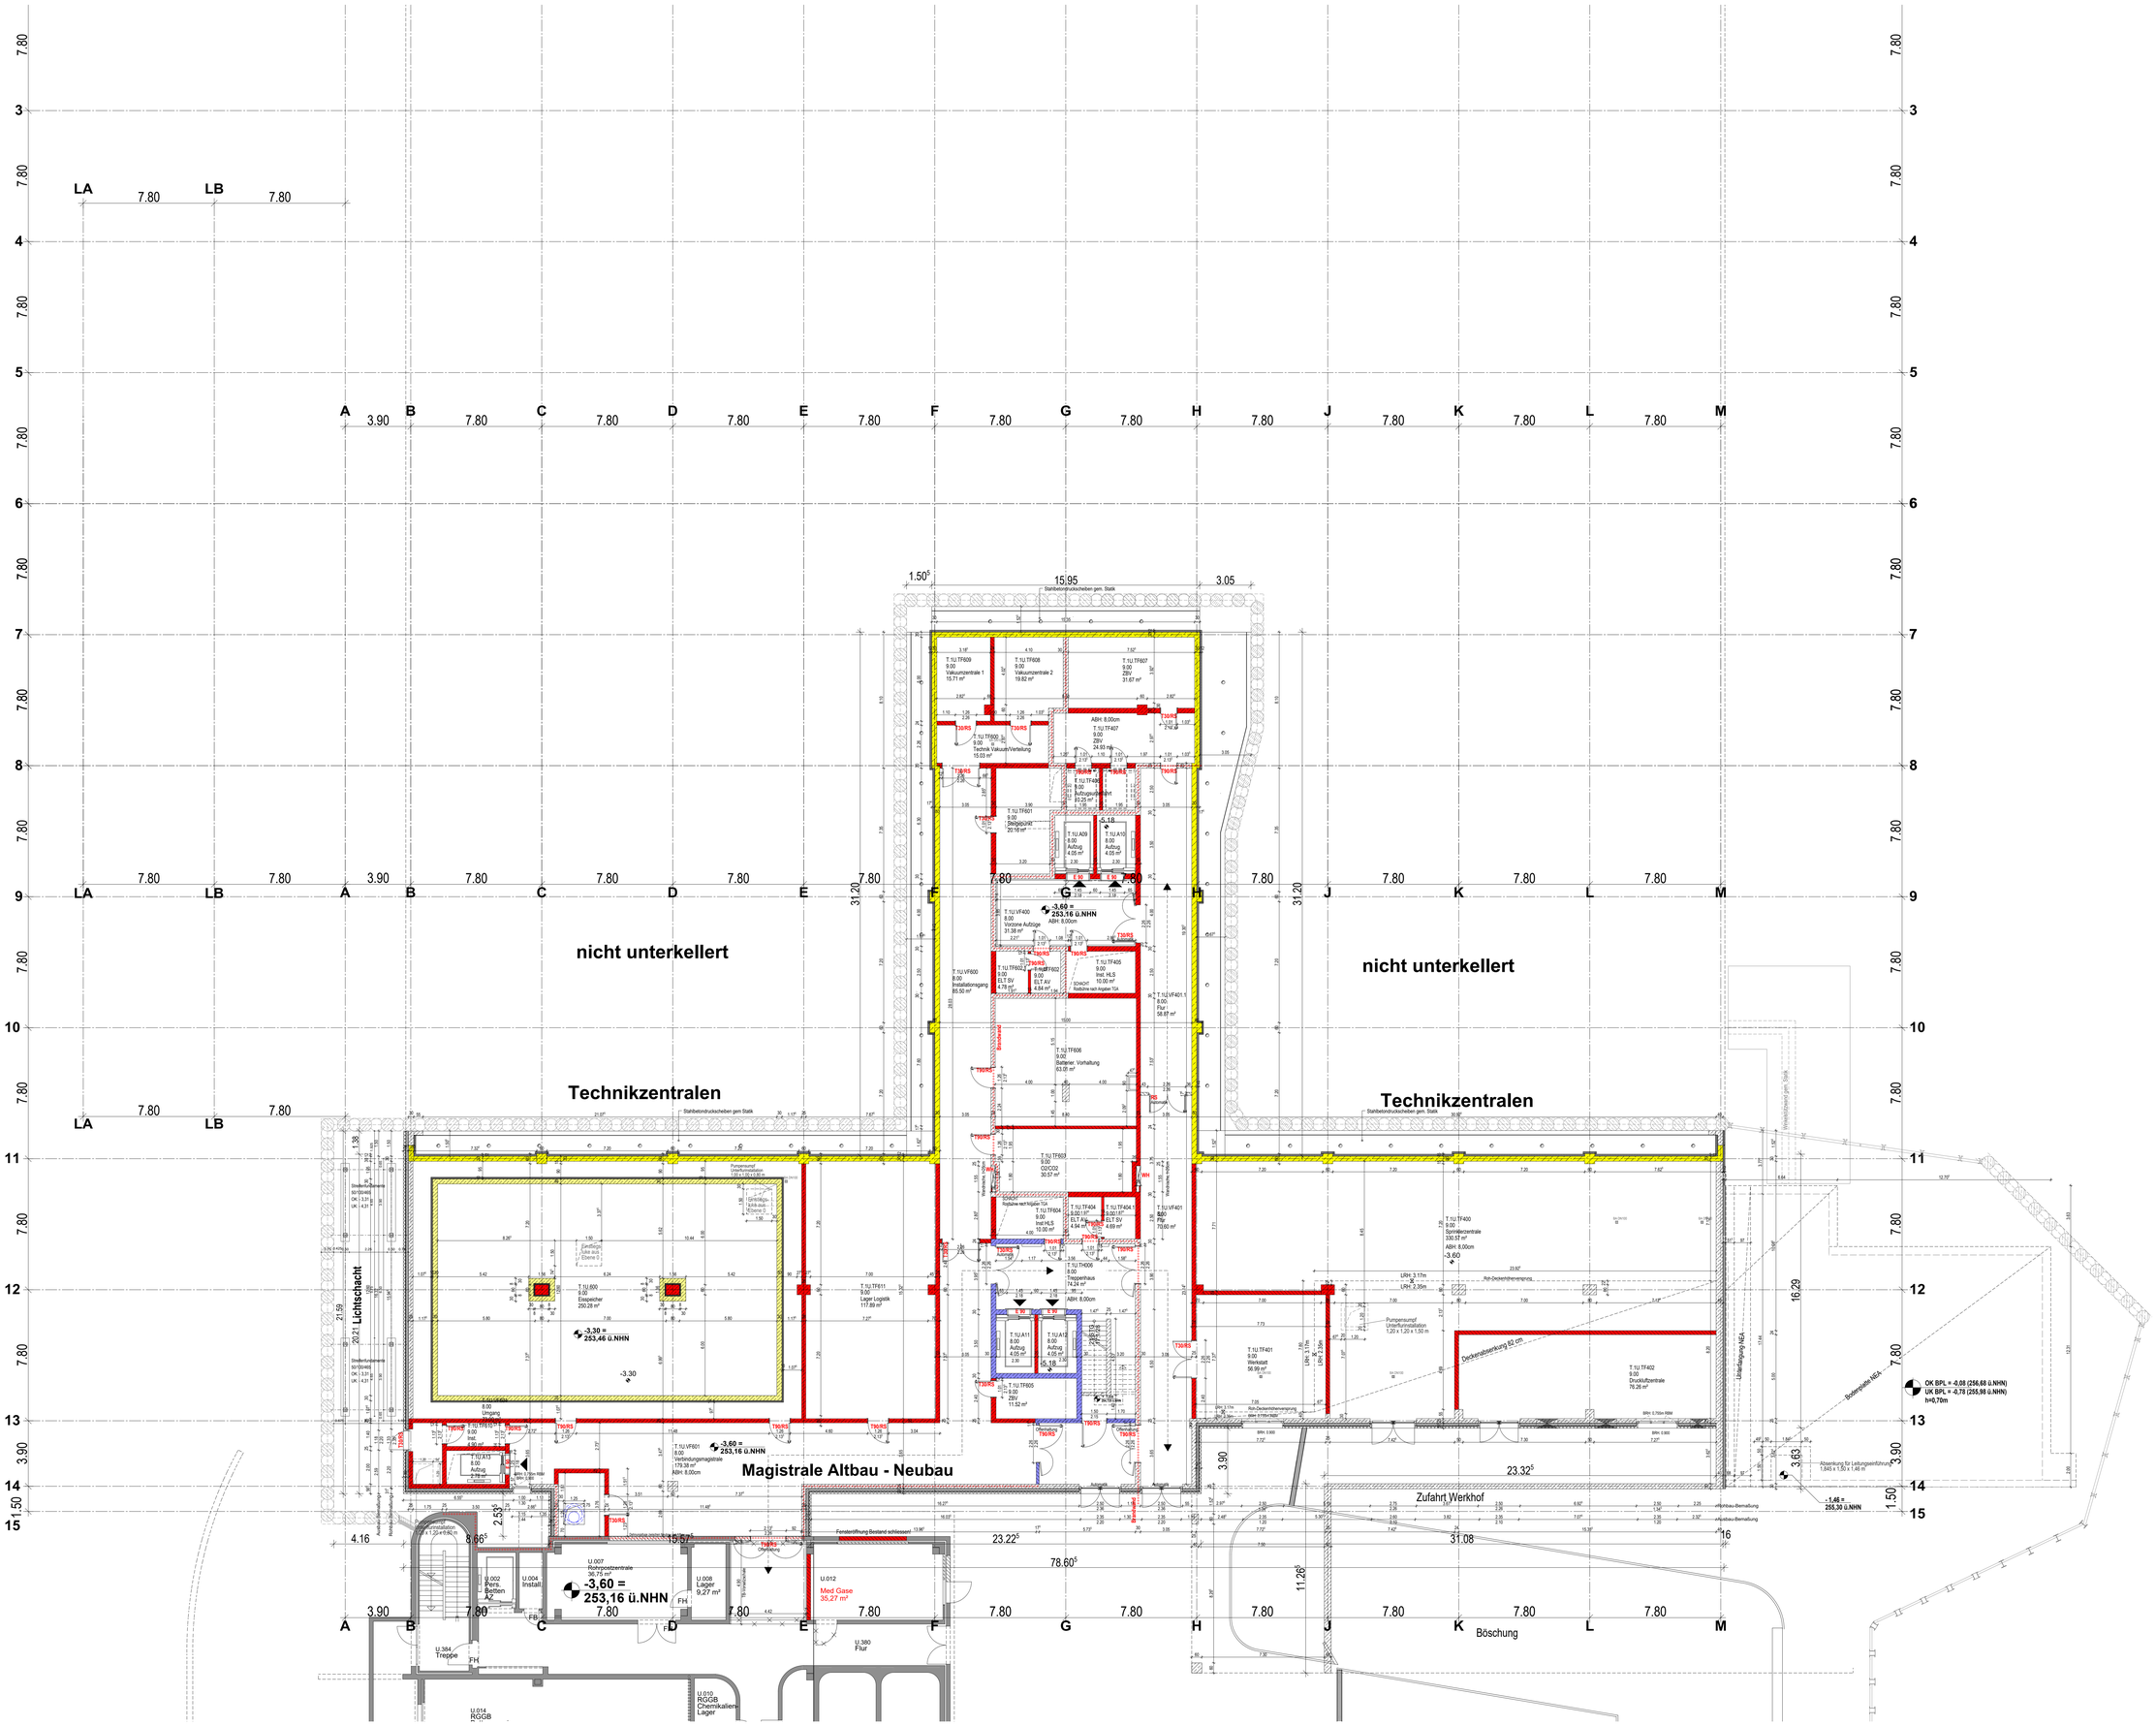
nicht unterkellert
nicht unterkellert
Technikzentralen
Technikzentralen
Magistrale Altbau - Neubau
Zufahrt Werkhof
Böschung
Lichtschacht
-3,30 = 253,46 ü.NHN
-3,60 = 253,16 ü.NHN
-1,46 = 255,30 ü.NHN
OK BPL = -0,08 (256,68 ü.NHN)
UK BPL = -0,78 (255,98 ü.NHN)
h=0,70m
Med Gase
35,27 m²
Stahlbetondruckscheiben gem. Statik
Fensteröffnung Bestand schliessen!
Abseitkurve für Leitungseinführung
1,945 x 1,50 x 1,46 m