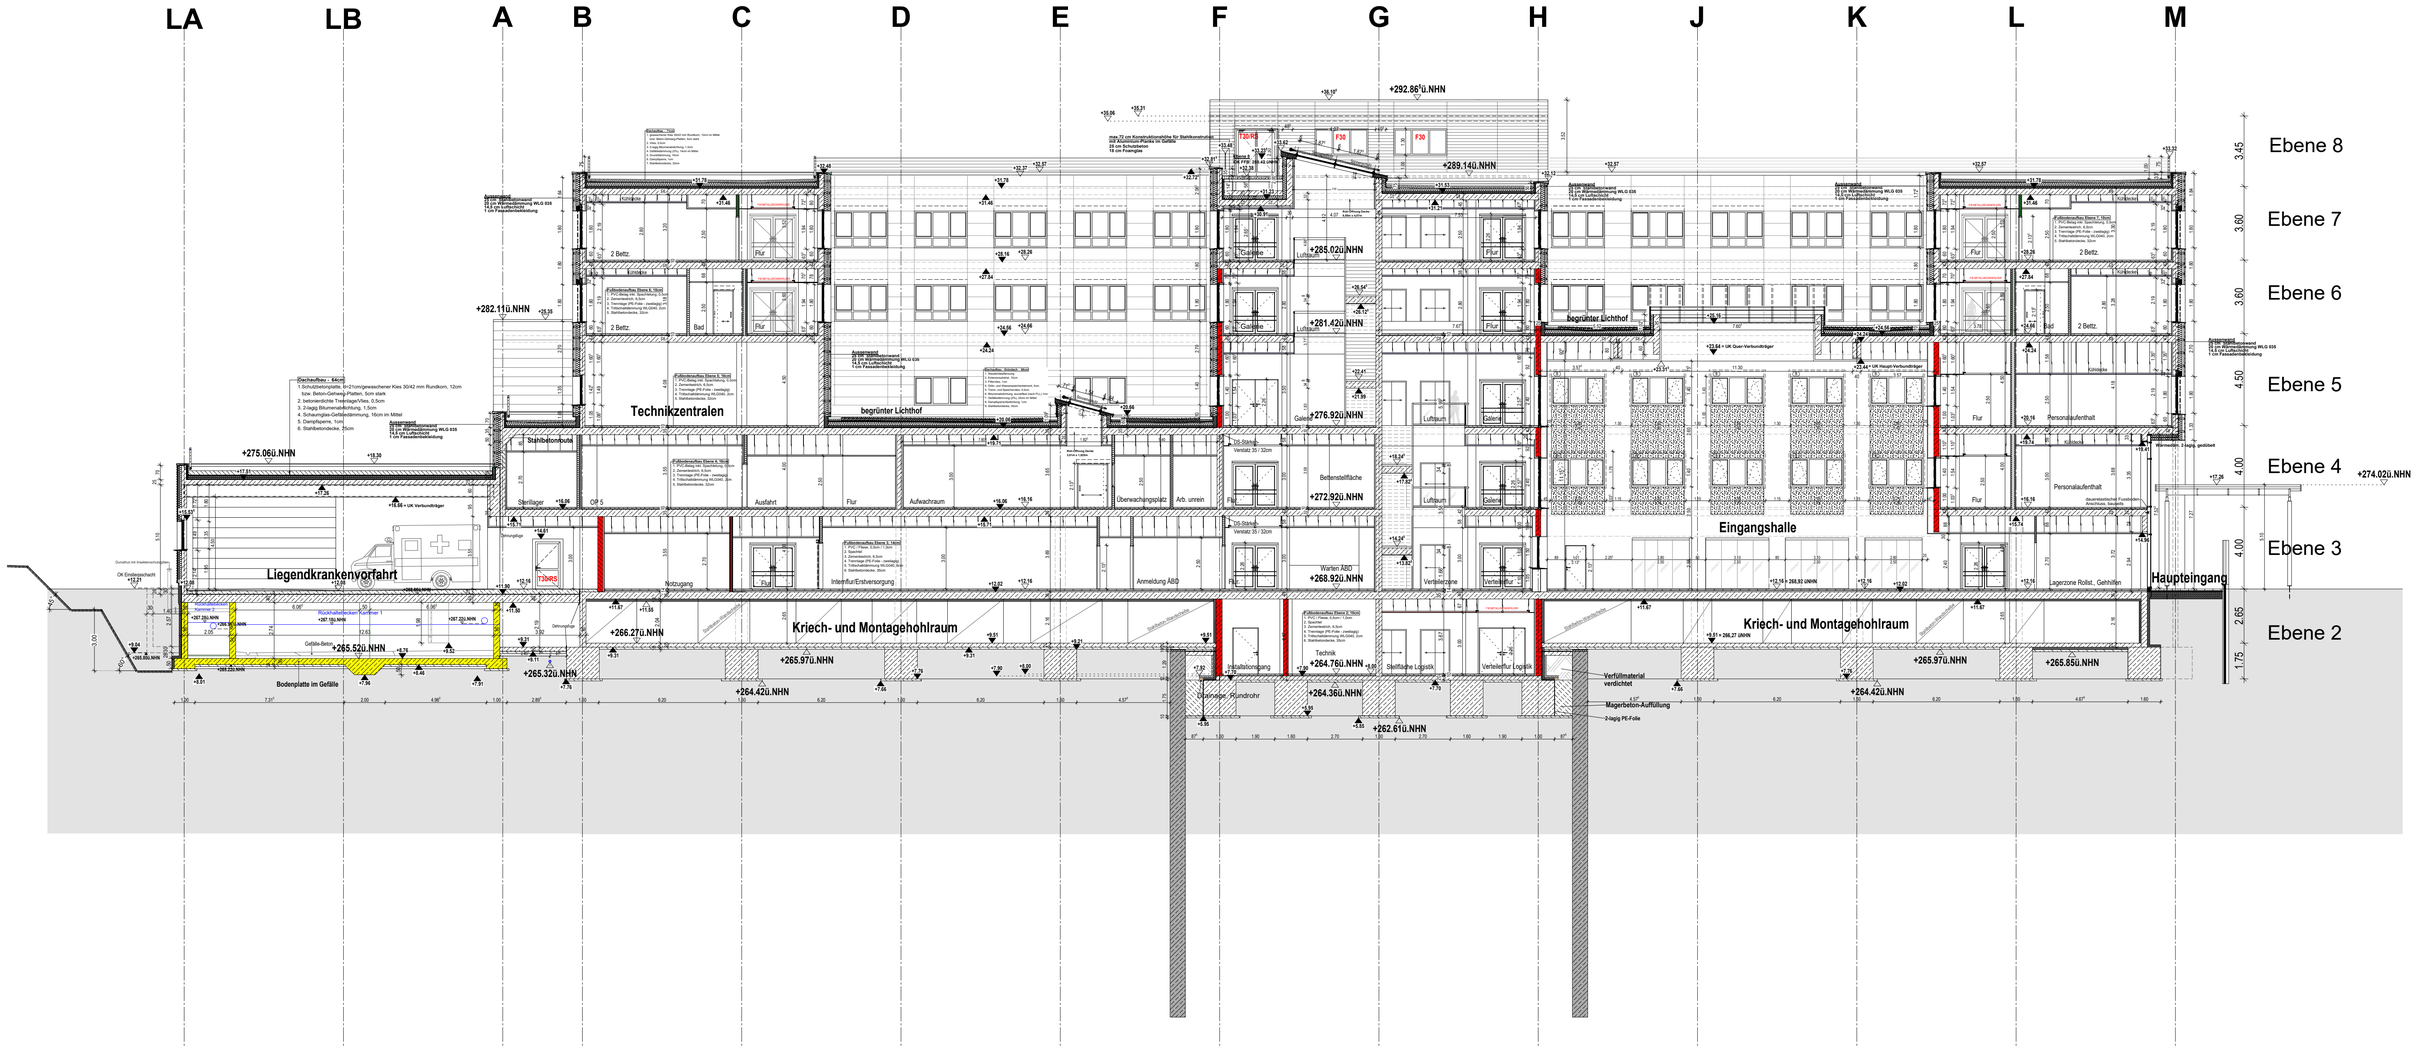
LA
LB
A
B
C
D
E
F
G
H
J
K
L
M
Ebene 8
Ebene 7
Ebene 6
Ebene 5
Ebene 4
Ebene 3
Ebene 2
+292.86Ü.NHN
+289.14Ü.NHN
+285.02Ü.NHN
+281.42Ü.NHN
+276.92Ü.NHN
+272.92Ü.NHN
+274.02Ü.NHN
+282.11Ü.NHN
+275.06Ü.NHN
Technikzentralen
begrünter Lichthof
Liegendkrankenvorfahrt
Eingangshalle
Haupteingang
Kriech- und Montagehohlraum
+266.27Ü.NHN
+265.97Ü.NHN
+265.52Ü.NHN
+265.32Ü.NHN
+264.42Ü.NHN
+264.76Ü.NHN
+264.36Ü.NHN
+262.61Ü.NHN
+265.85Ü.NHN
Bodenplatte im Gefälle
Verfüllmaterial verdichtet
Magerbeton-Auffüllung
2-lagig PE-Folie