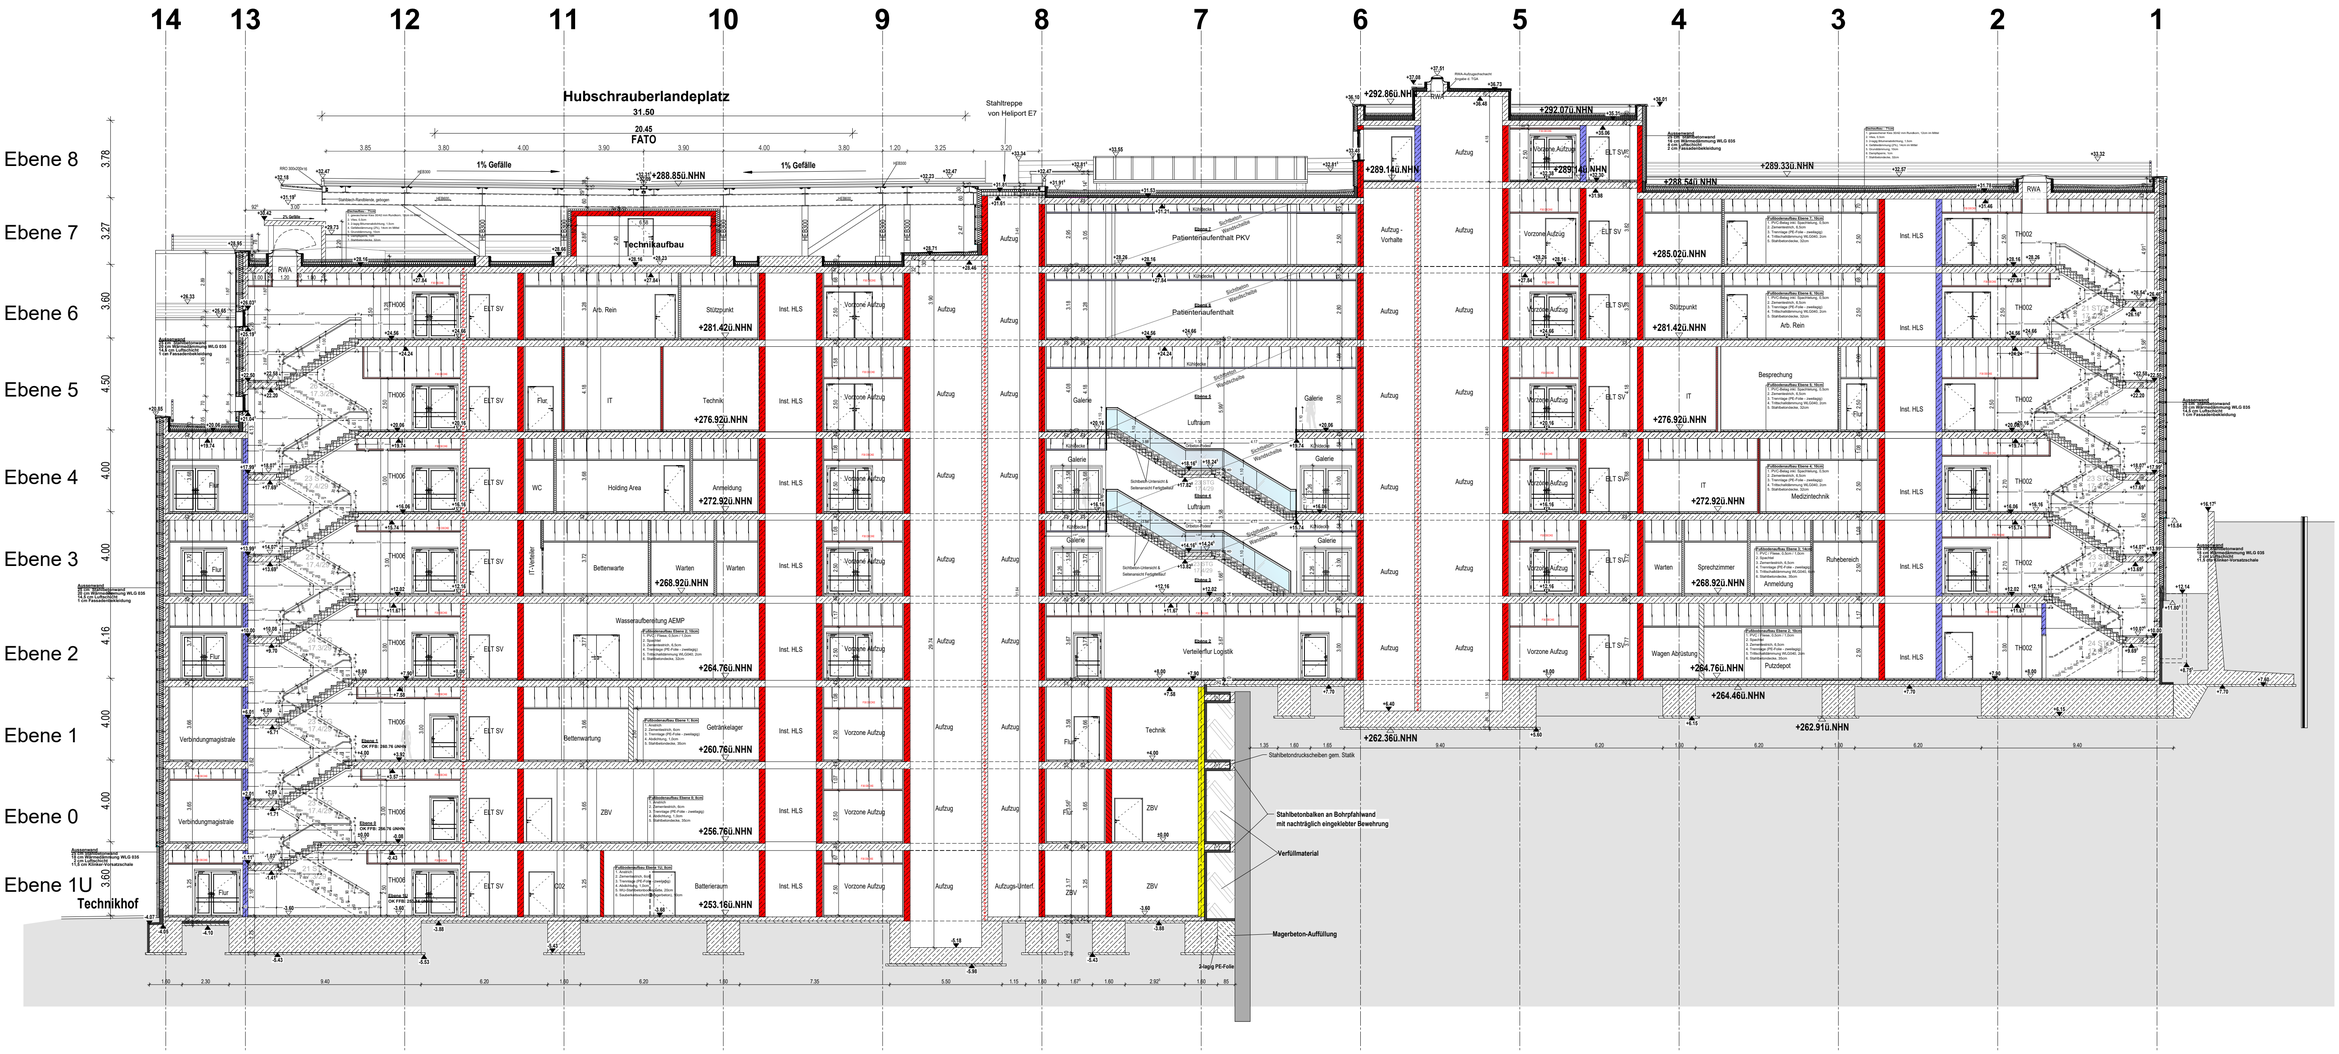

14
13
12
11
10
9
8
7
6
5
4
3
2
1
Ebene 8
Ebene 7
Ebene 6
Ebene 5
Ebene 4
Ebene 3
Ebene 2
Ebene 1
Ebene 0
Ebene 1U
Technikhof
Hubschrauberlandeplatz
31.50
20.45
FATO
1% Gefälle
1% Gefälle
Stahltreppe von Heliport E7
Technikaufbau
+288.85ü.NHN
+292.86ü.NHN
+292.07ü.NHN
+289.14ü.NHN
+289.14ü.NHN
+289.33ü.NHN
+288.54ü.NHN
+285.02ü.NHN
+281.42ü.NHN
+276.92ü.NHN
+272.92ü.NHN
+268.92ü.NHN
+264.76ü.NHN
+260.76ü.NHN
+256.76ü.NHN
+253.16ü.NHN
+262.36ü.NHN
+264.46ü.NHN
+262.91ü.NHN
Stahlbetondruckscheiben gem. Statik
Stahlbetonbalken an Bohrpfahlwand mit nachträglich eingeklebter Bewehrung
Verfüllmaterial
Magerbeton-Auffüllung