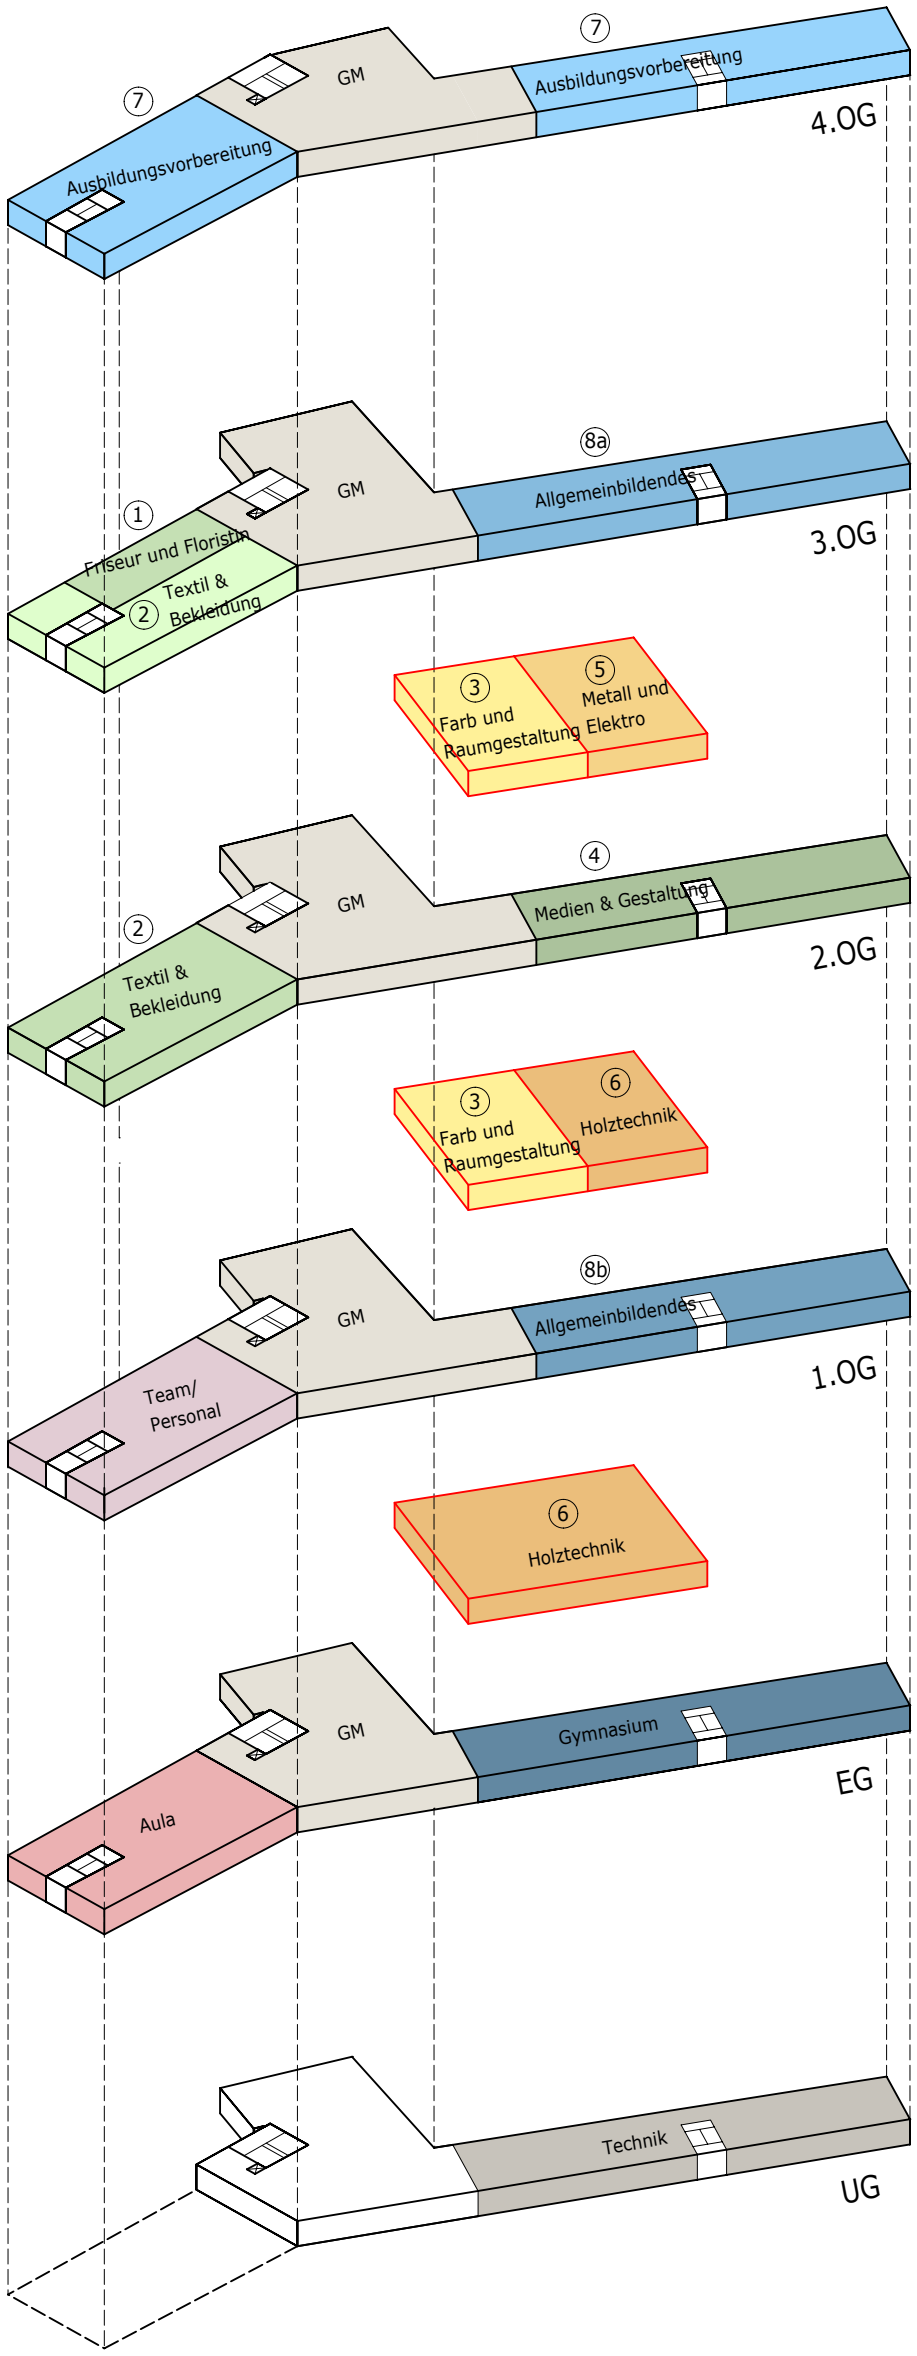

Legende

- Cluster 1: Friseur*in und Florist*in
- Cluster 2: Textil- und Bekleidungstechnik
- Cluster 4: Medien und Gestaltung
- Cluster 3: Farb- und Raumgestaltung
- Cluster 5: Metall- und Elektrotechnik
- Cluster 6: Holztechnik
- Cluster 7: Ausbildungsvorbereitung
- Cluster 8a: Allgemeinbildendes Cluster
- Cluster 8b: Allgemeinbildendes Cluster
- Cluster 9: Gymnasium
- Team / Personal und Verwaltung
- Gemeinsame Mitte
- Aula
- Nebenräume

Kroos + Schlemper Architekten	Projekt: MBKS Berufsschule Am Kothen	Maßstab: 1:1000 | A3
	Planinhalt: V2 Funktionsverteilung	Stand: 31.01.2024|na