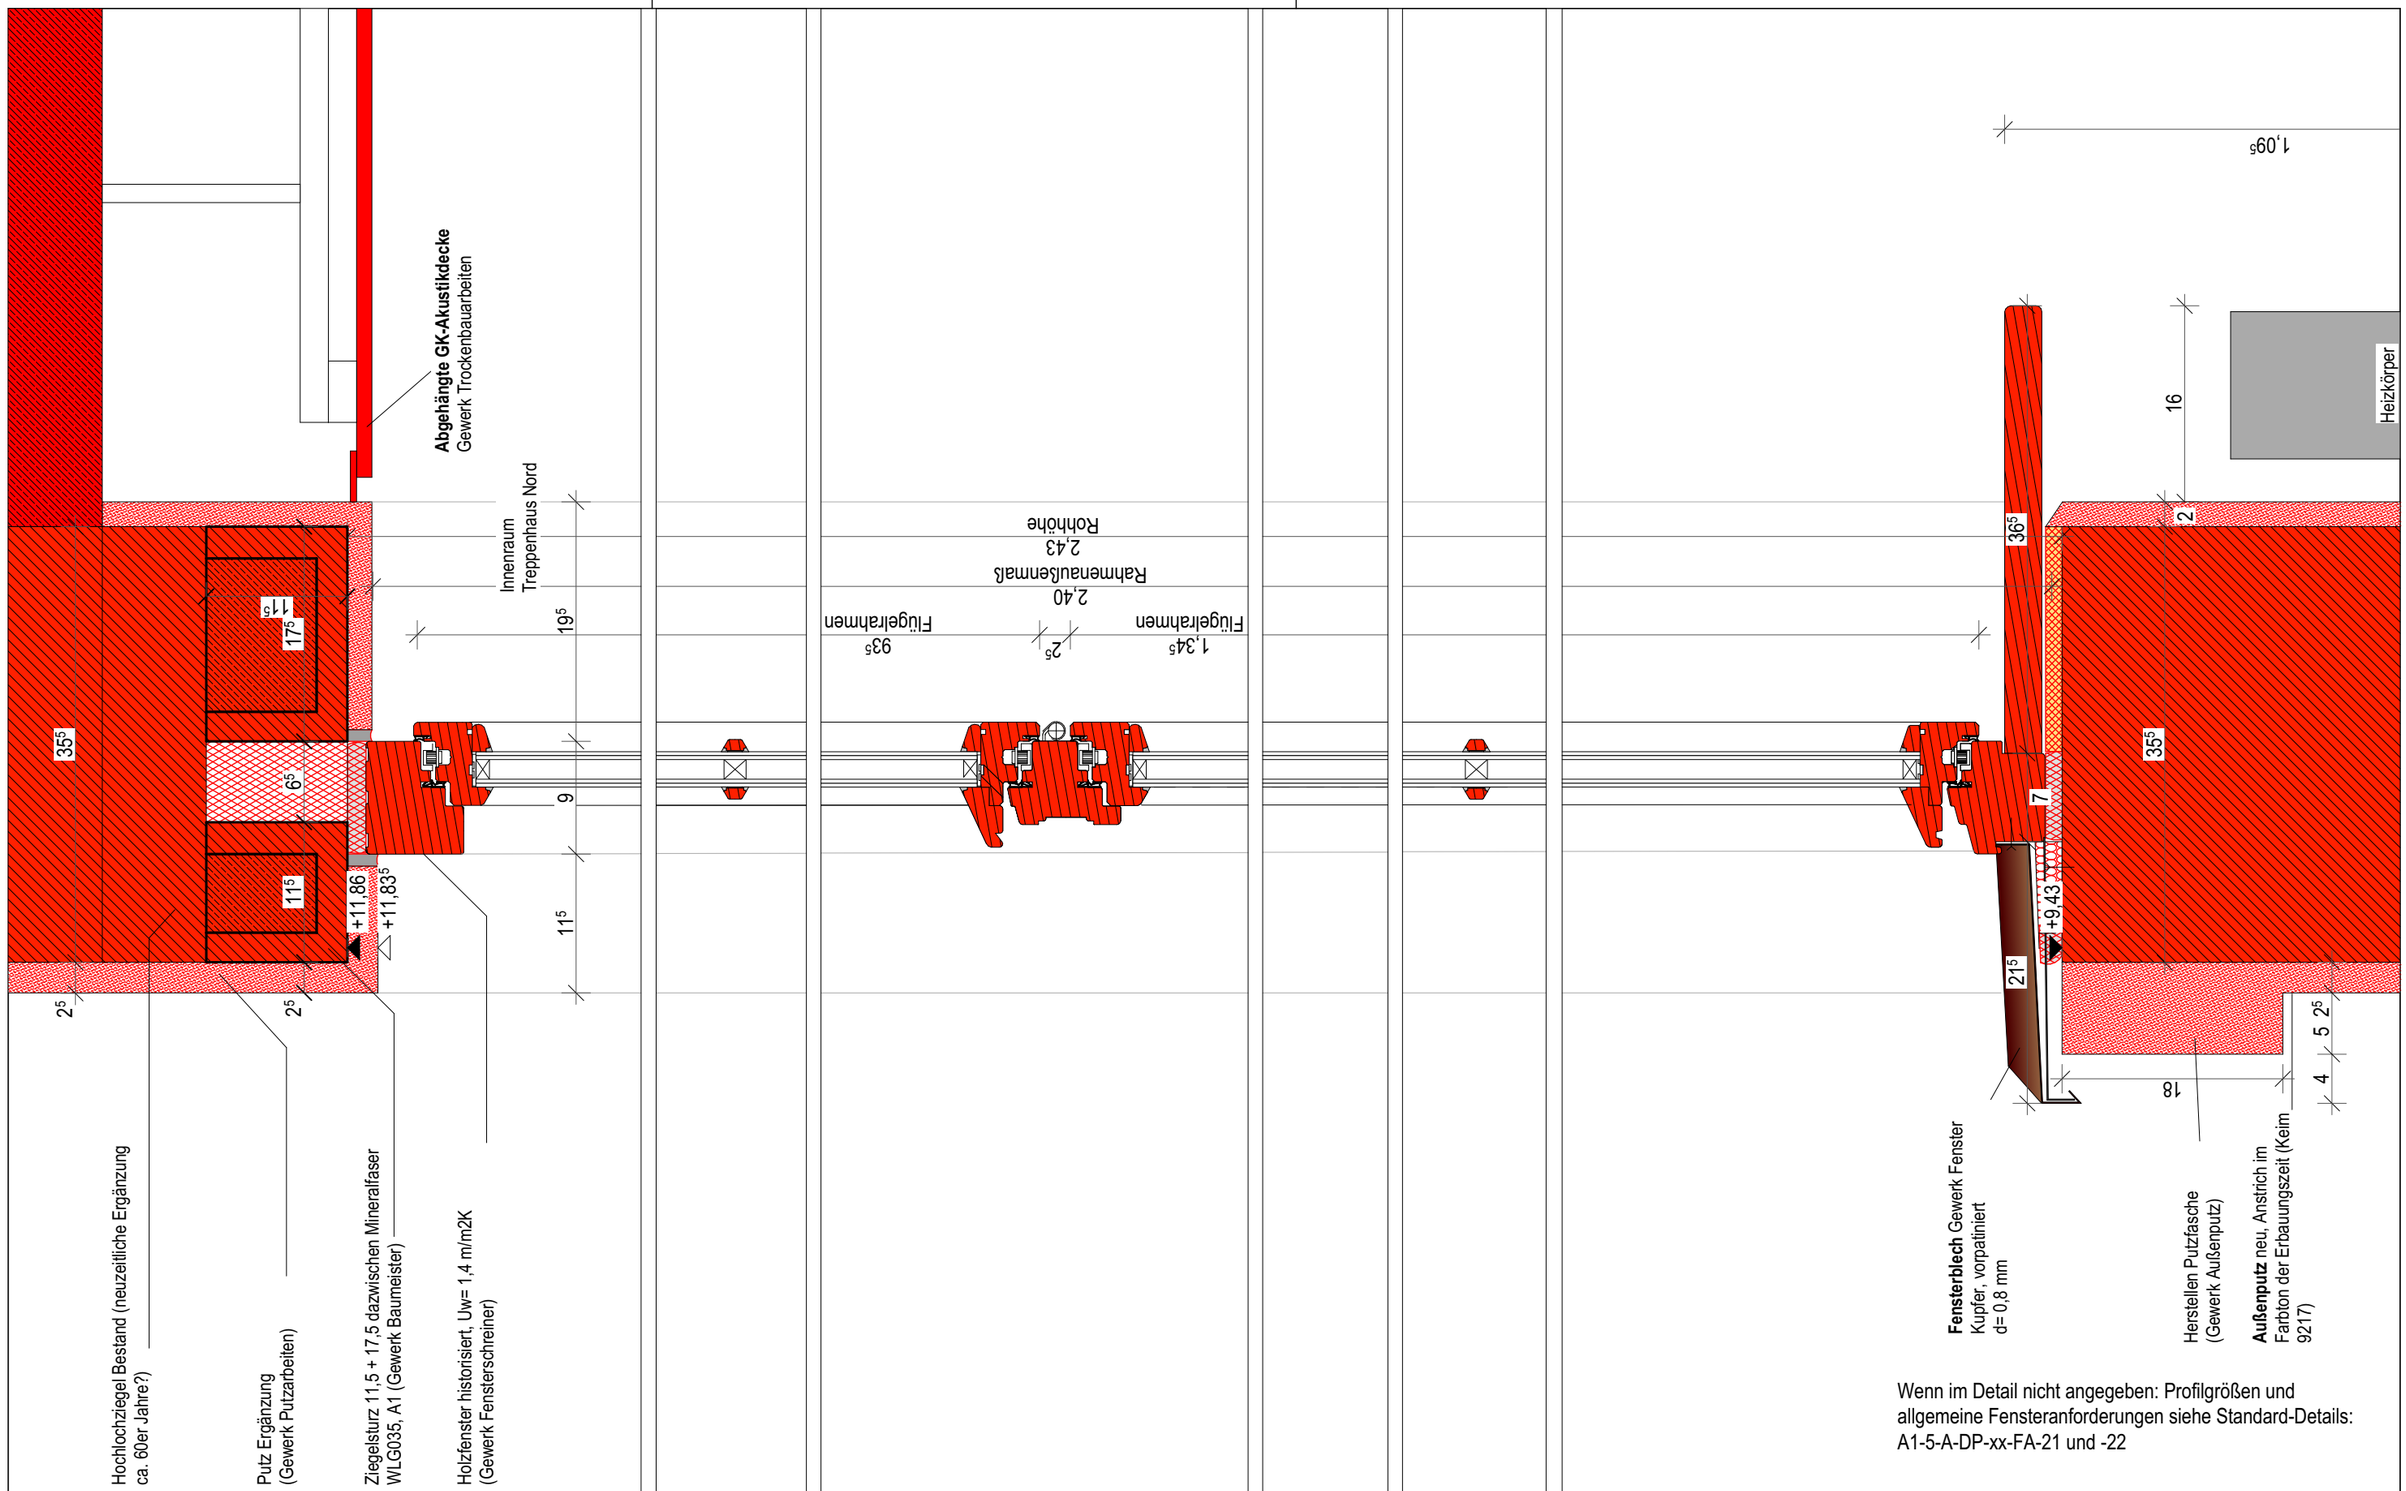

Wenn im Detail nicht angegeben: Profilgrößen und allgemeine Fensteranforderungen siehe Standard-Details: A1-5-A-DP-xx-FA-21 und -22

Generalinstandsetzung und Erweiterung Rupprecht Gymnasium

RUP

ORT DES BAUVORHABENS
Albrechtstrasse 7,
80636 München

BAUHERR

Landeshauptstadt München
Baureferat Hochbau 63
Berg-am-Laim-Str. 47
81673 München

Sämtliche Detailzeichnungen sind architektonische Prinzipdetails. Es gelten die technischen Regeln sowie die Vorgaben des Leistungsverzeichnisses.
Alle Maße sind eigenverantwortlich am Bau zu nehmen und zu überprüfen. Firmenwerkstattzeichnungen gelten nur mit dem Freigabevermerk des Architekten. Bei der Bauausführungen sind die Statik mit Positionsplänen, Ausführungsdetails, Architekten-details sowie die freigebenen Firmenzeichnungen zu beachten.

Index	Datum	Änderungen
00	07.11.2025	Freigabe Pläne Gewerk VE 026-2a Tischlerarbeiten Fenster historisch

BEMERKUNGEN

Maszstab	1:5	PLANNUMMER
Stand	**07.11.2025**	**A1-5-A-DP-xx-FA-28-00-F**
gez. v.		PLANINHALT
Format	DIN A3	**Fassadendetail Fenster Typ3a (Nord) vertikal**
Gewerk		
Druckdat.	*23.01.2026*	**RUP-A1-5-A-DP-xx-FA-28-00**