




Typ 1

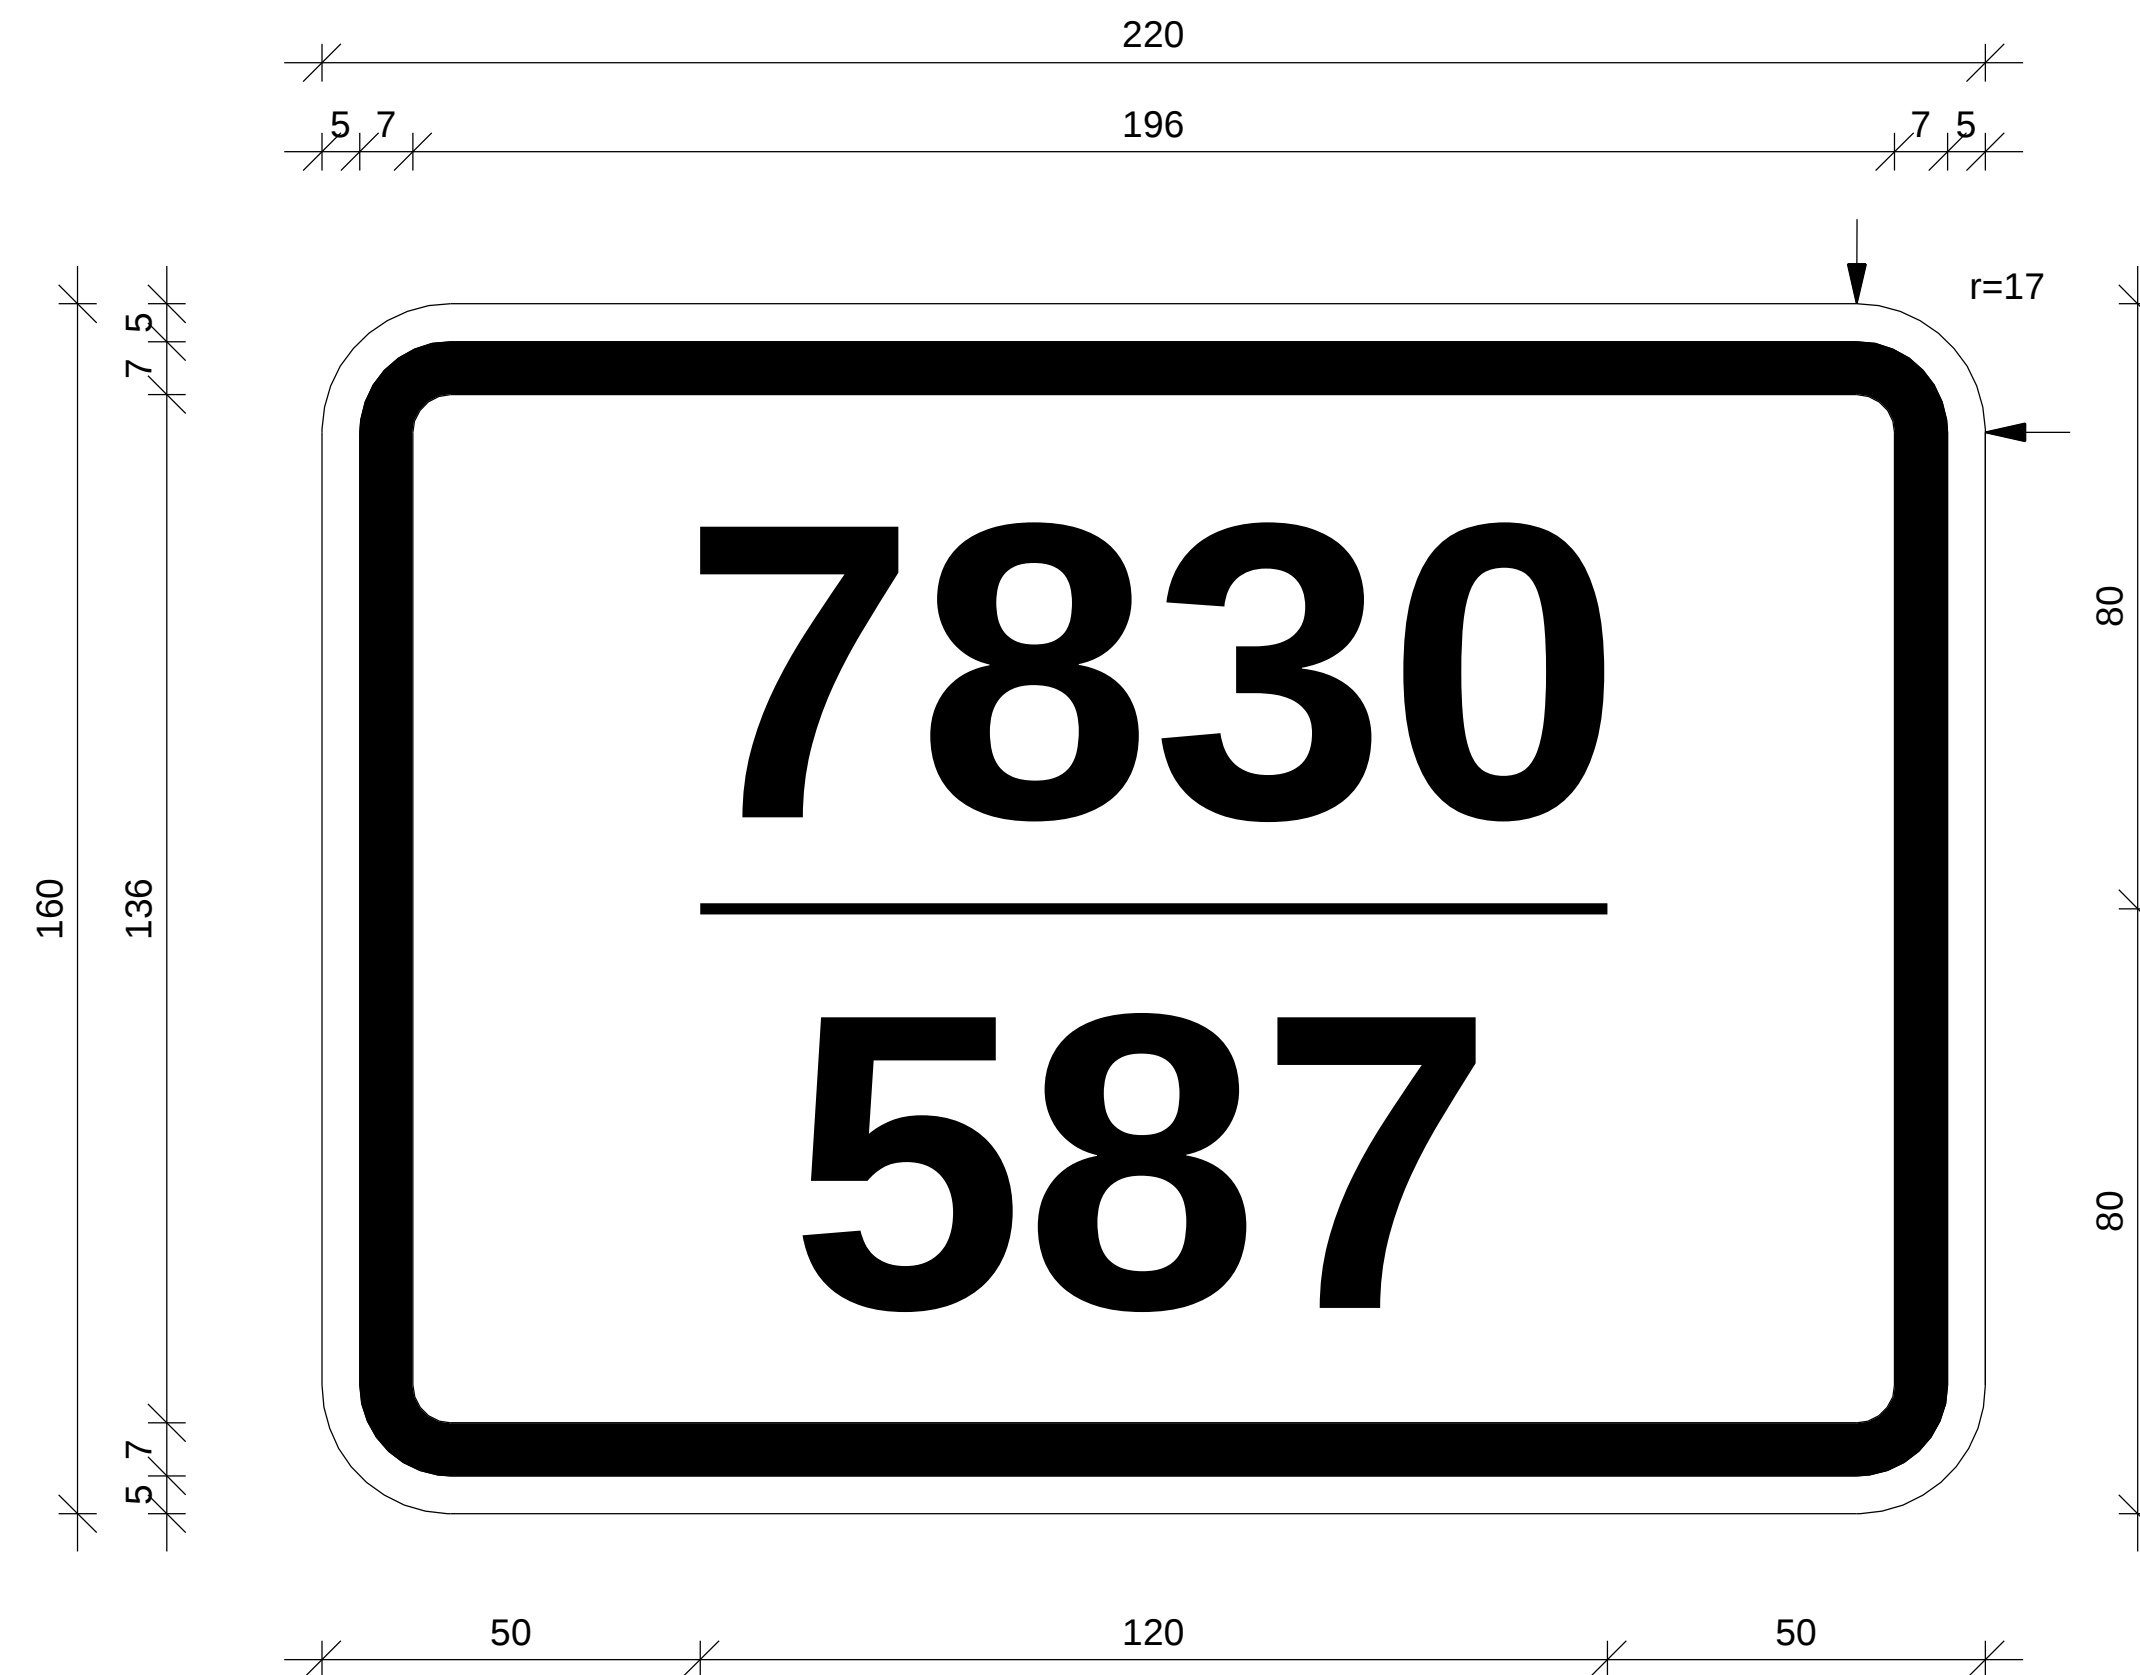

Typ 3

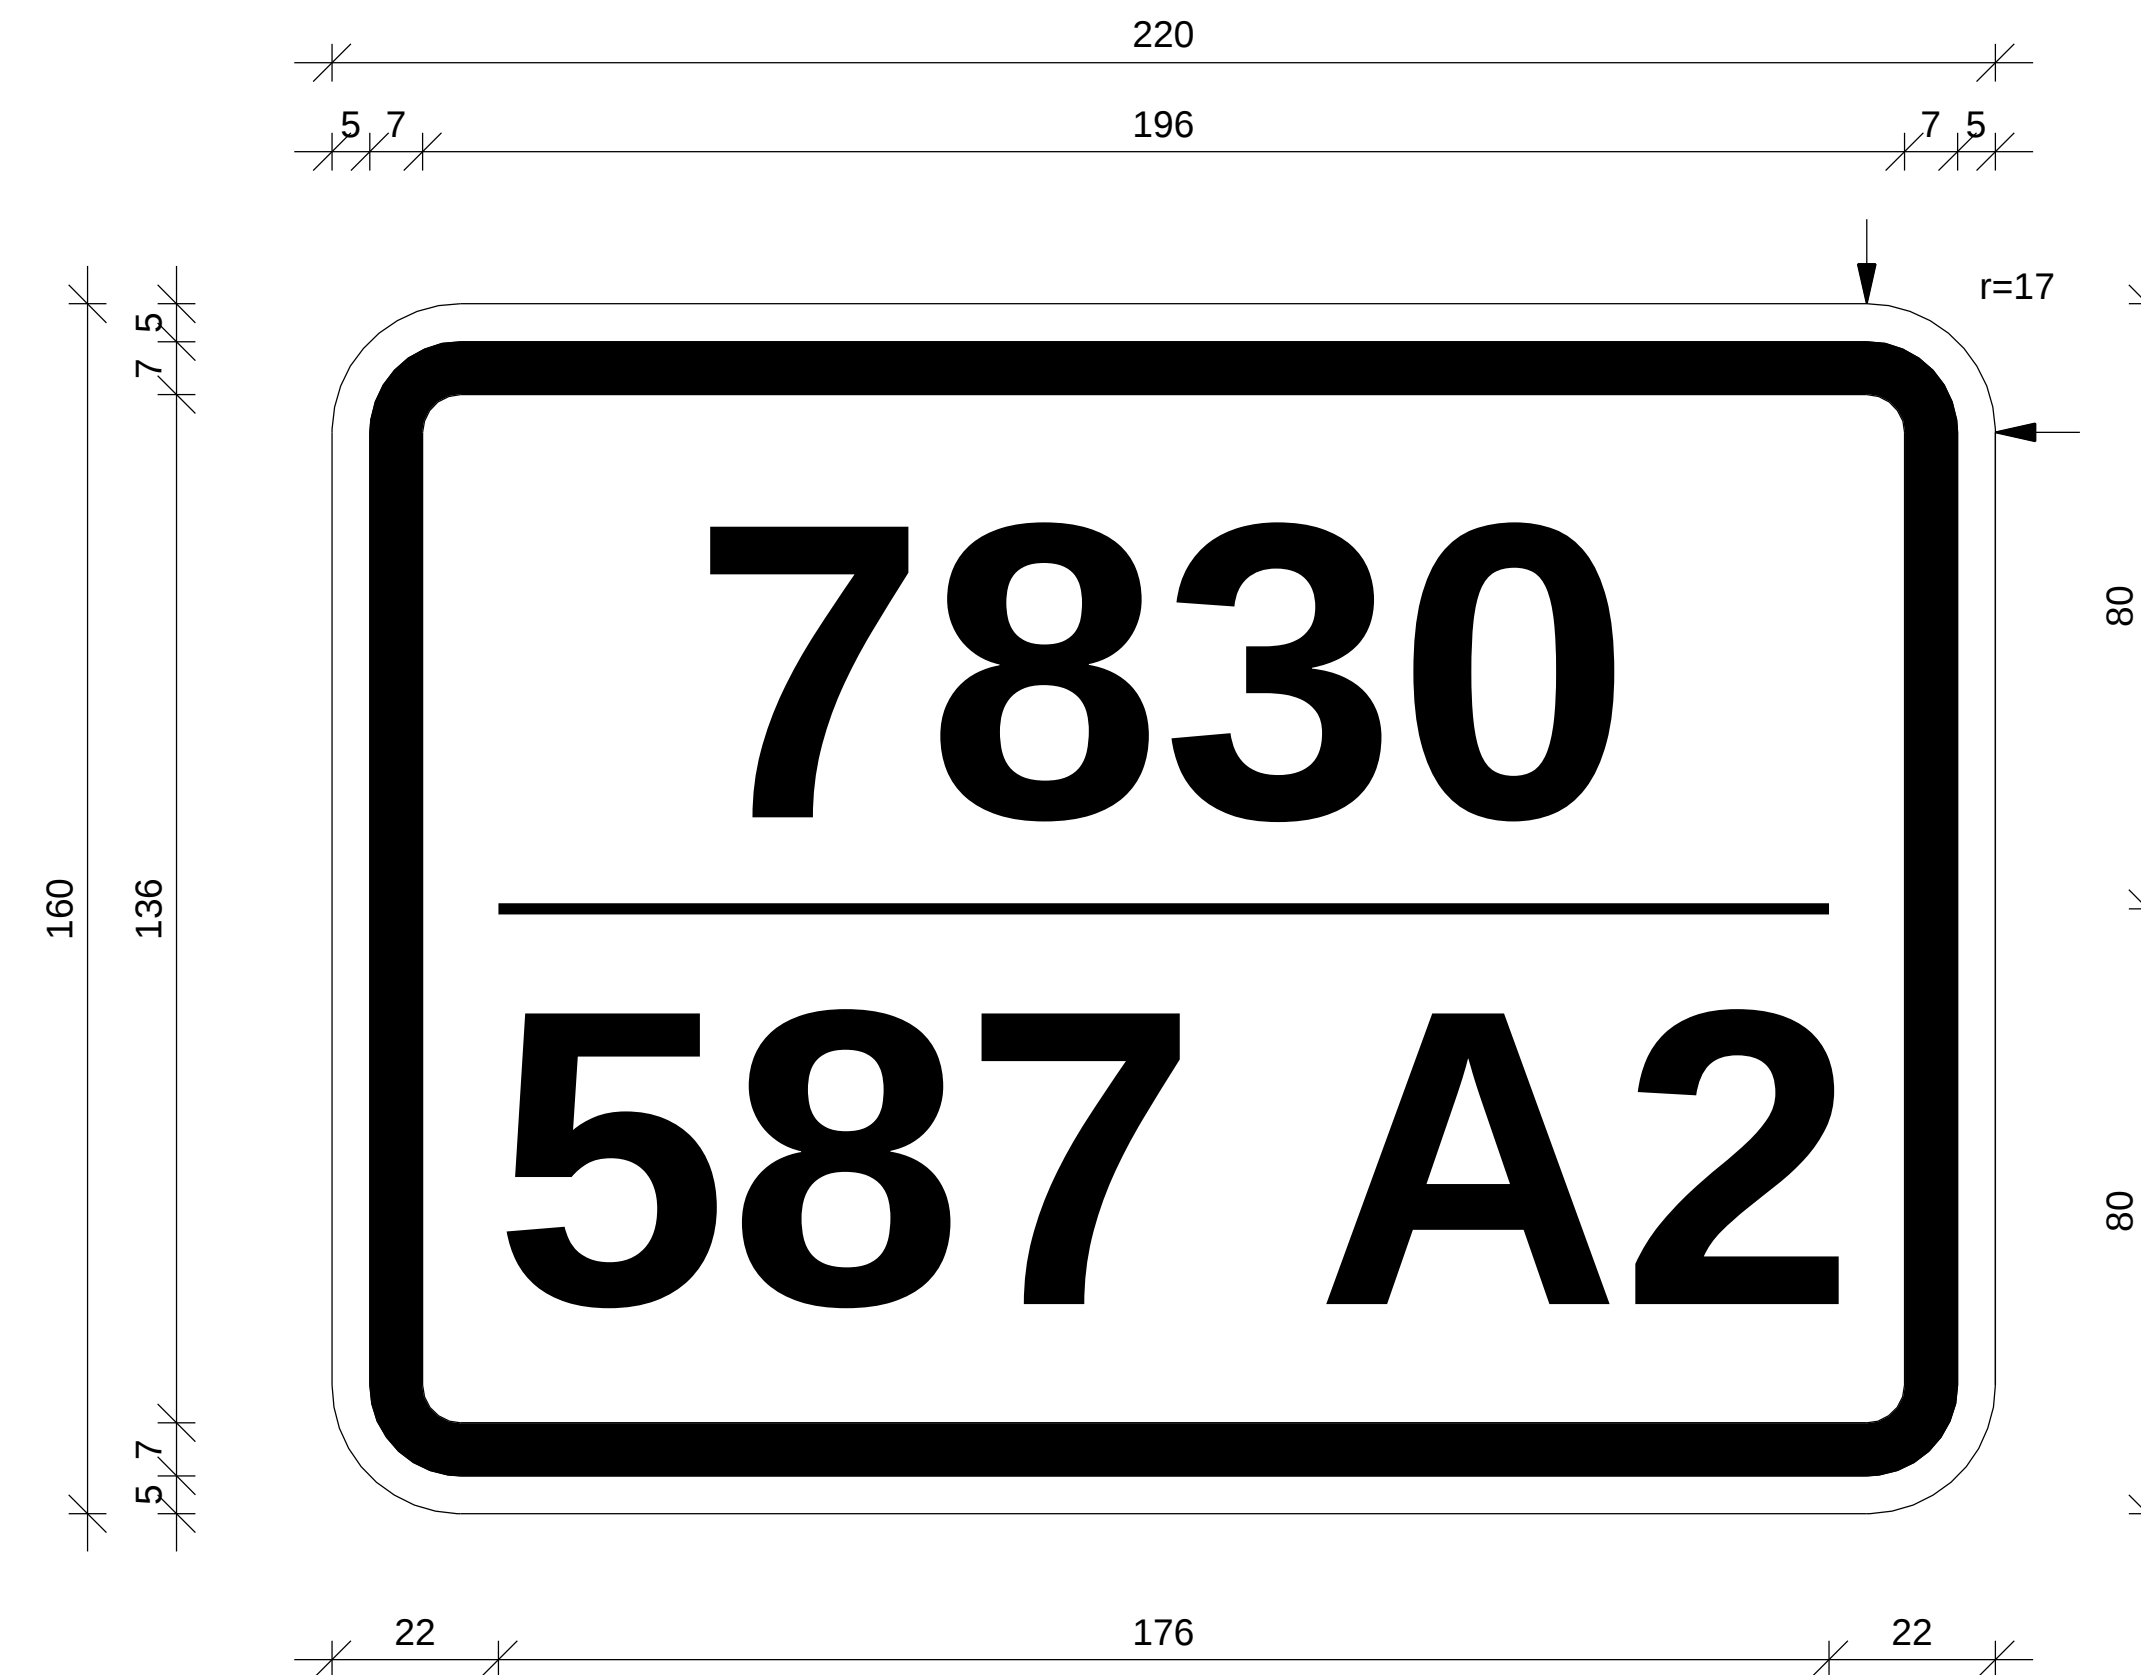

Typ 2

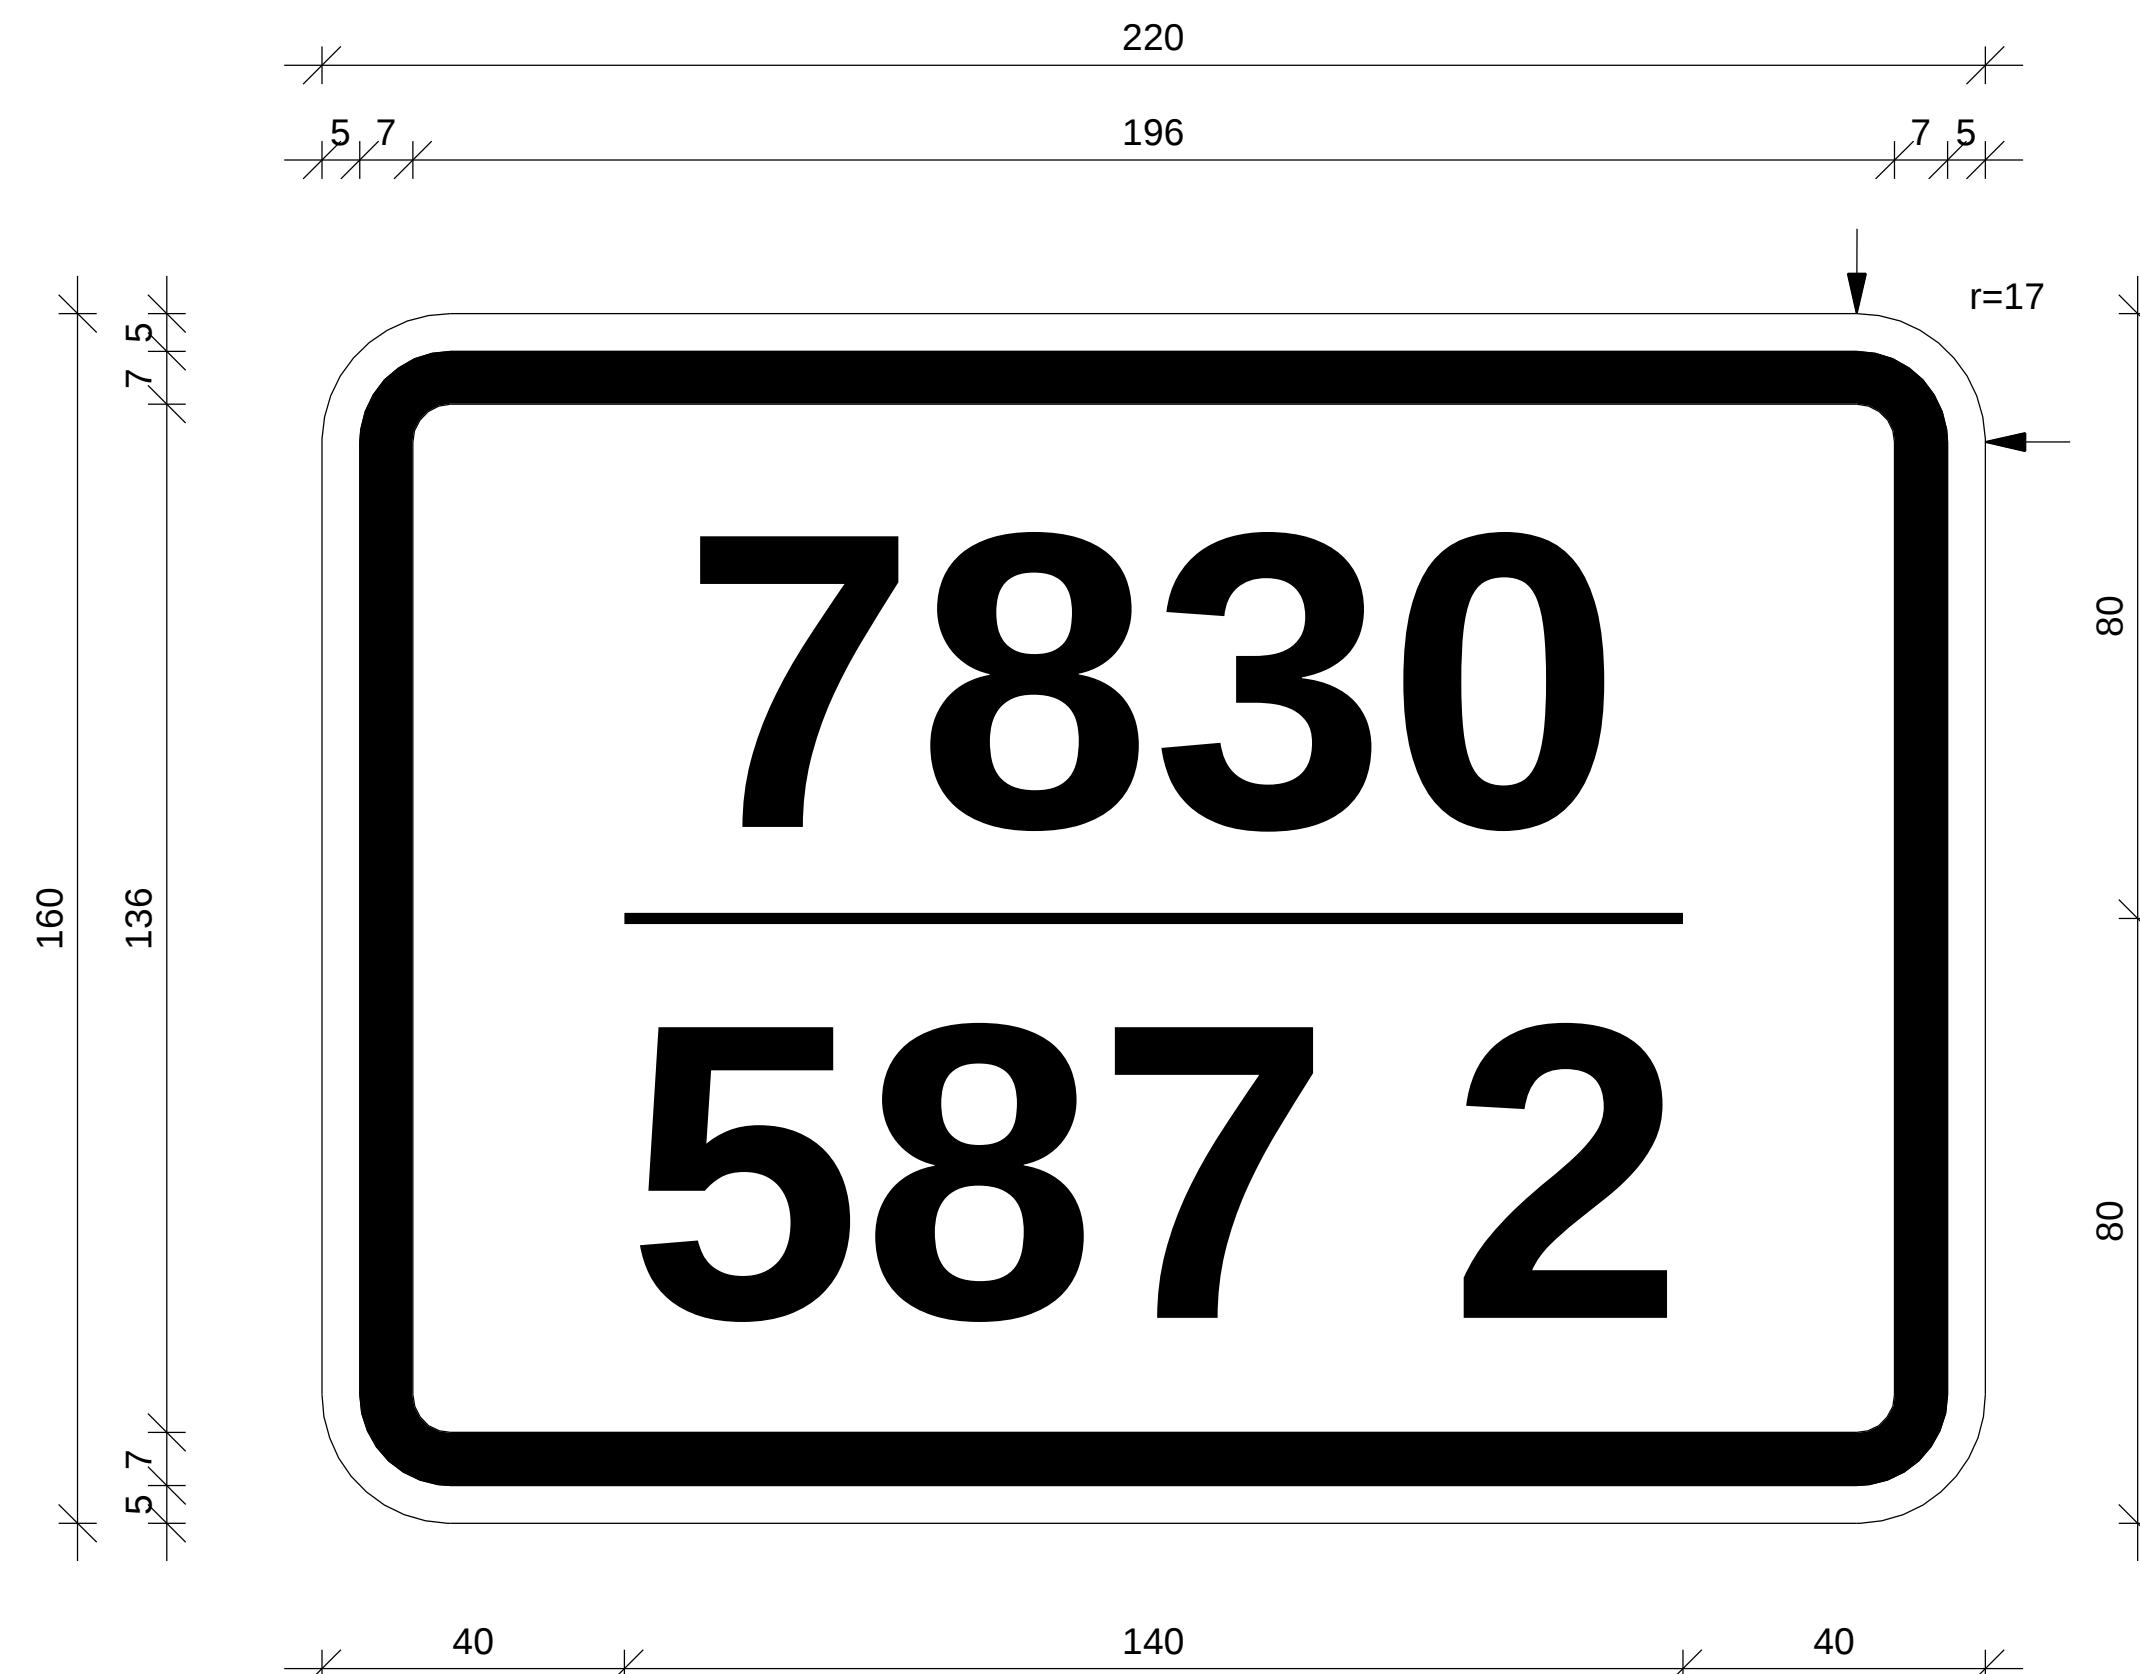

Schriftart:
Arial fett h = 40 mm

Freistaat Bayern Staatliches Bauamt Kempten Rotachstraße 13, 87439 Kempten, Tel. 0831/5243-02, Fax 0831/5243-3333, E-Mail: poststelle@stb.bayern.de			Unterlage	
			Blatt Nr.	
			Datum	Zeichen
		bearbeitet	März 16	Pittroff
Bauwerksnummernschild		gezeichnet	März 16	Liebers
		geprüft		
		Vorlage		
		Maßstab 1 : 1 Maße in mm		
Aufgestellt: Kempten, den 14.04.2016 Staatliches Bauamt				
Pittroff , TAM				
Projekt: Allgemein		Datum:		
Geobasisdaten: © Bayerische Vermessungsverwaltung (Darstellung der Flurkarte als Eigentumsnachweis nicht geeignet)				