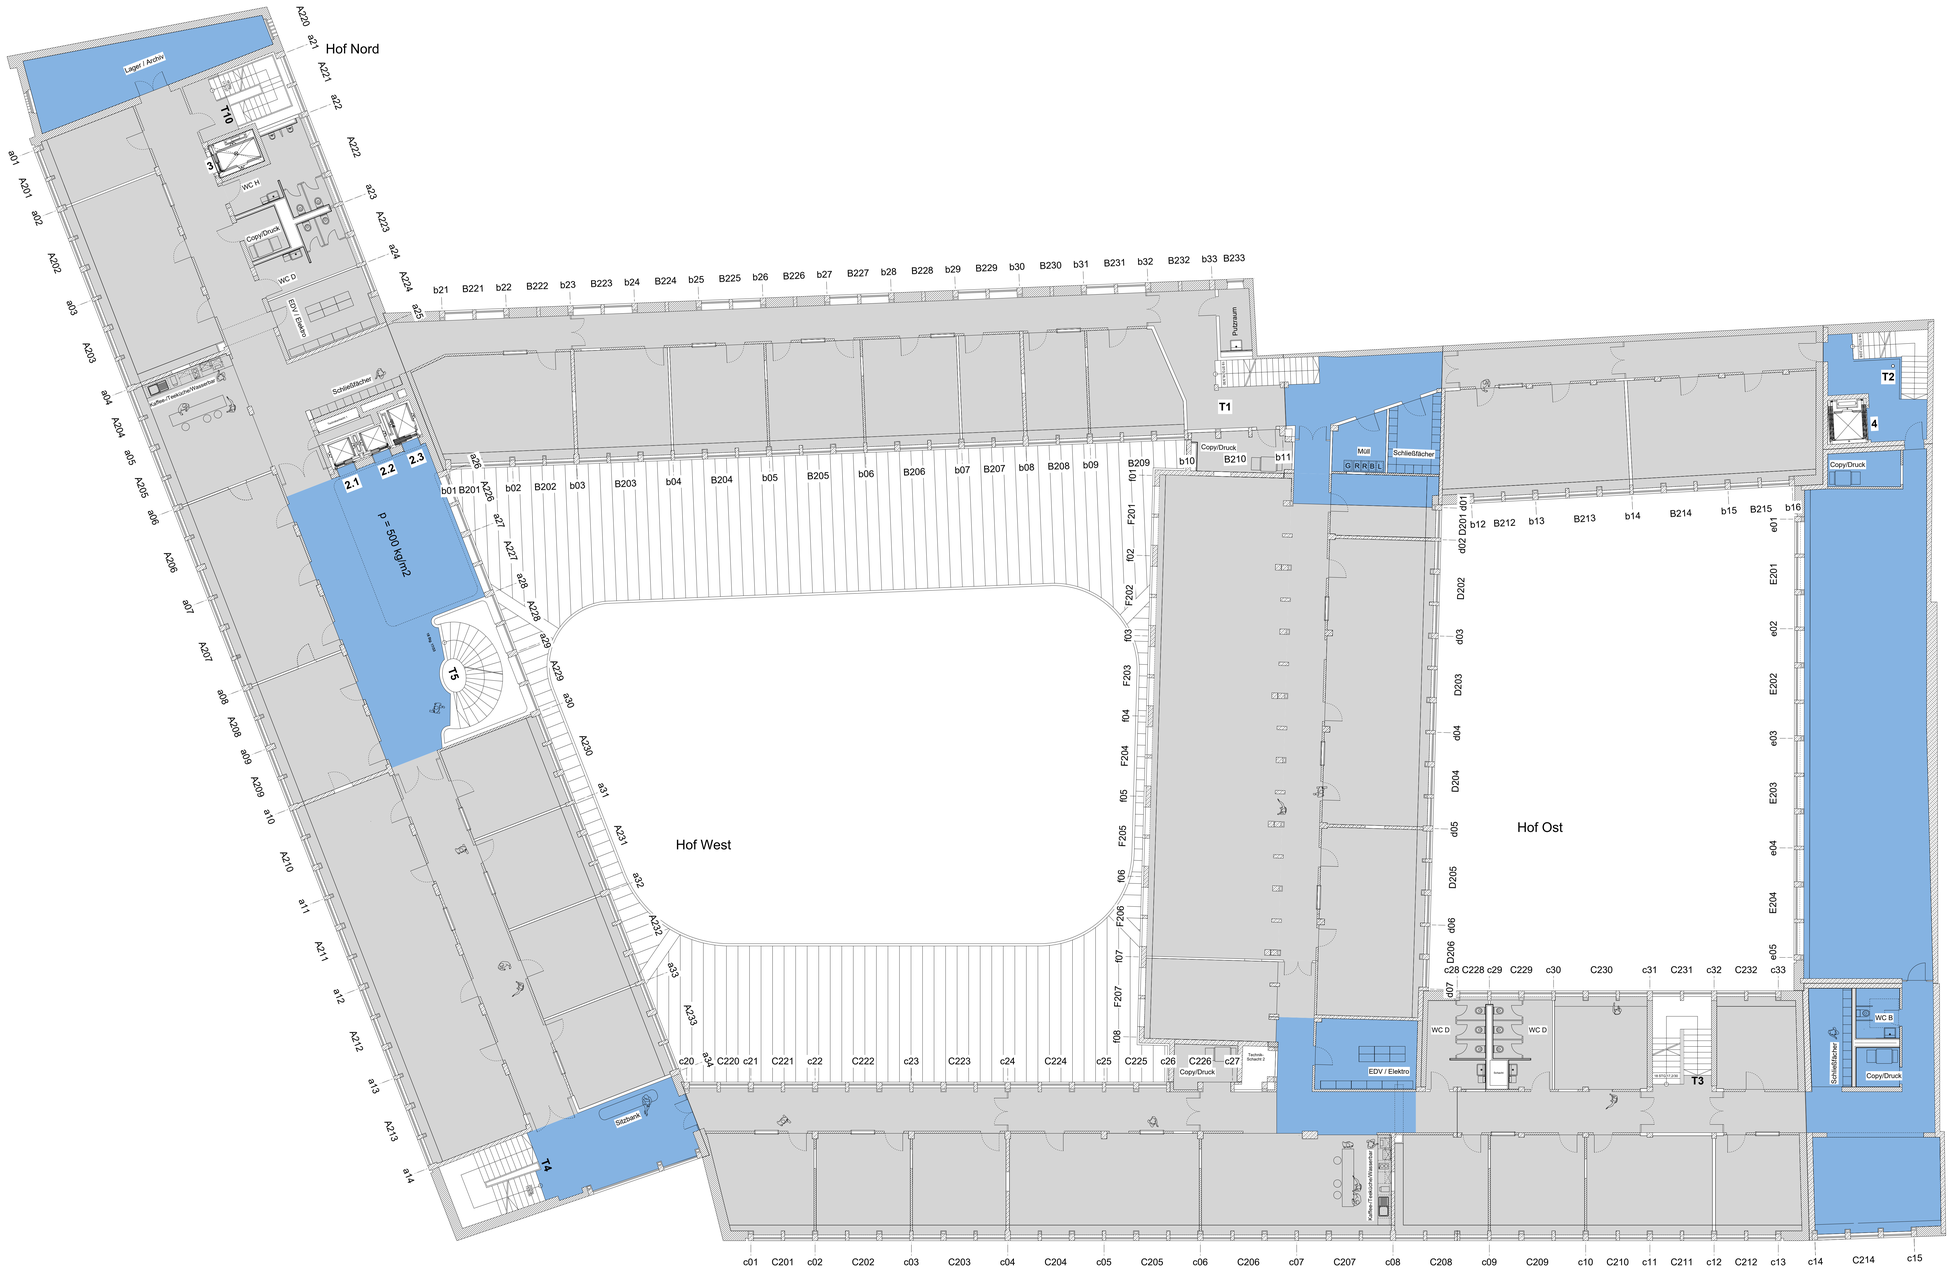

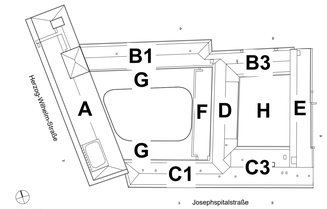

Dachaufsicht

Legende

Nutzlasten/Verkehrslasten

- p = 200 kg/m2 (2,0 KN/m2)
- p = 500 kg/m2 (5,0 KN/m2)
- p = 750 kg/m2 (7,5 KN/m2)
- p = 1.000 kg/m2 (10,0 KN/m2)

Legende

MW, STB, GK, WDG, WD B/H, WA B/WT, Rohrhülse, STB-Fertigteil, BD L/B, BA L/B/T, DD / DA, KB

Gewerk:
E- Elektro
S- Sanitär
H- Heizung
L- Lüftung

±0.000 OKFB = Ausbau-Kote
-0.100 OKRB = Rohbau-Kote
+2.400 UKAD = Ausbau-Kote
+2.400 UKRD = Rohbau-Kote
Fertigdeckenversprung
Rohdeckenversprung
B Änderungsgebiet Index a, ...
DETAIL D.100 Detail Plan-Nr.

Abkürzungen

AD	abgehängte Decke	GK	Gipskarton	RR	Regenrohr
AL	Abgleichung	GM	Glasmosaik	SB	Sichtbeton
AnL	Anstrich nach Liste	GR	Gitterrost	ST	Sturz
BD	Bodendurchbruch	GT	Glastür	STB	Stahlbeton
BG	Begrenzung	GW	Glaswand	STG	Steigung
BP	Bodenplatte	HK	Heizkörper	UK	Unterkante
BR	Brüstung	HV	Heizungsverteiler	UZ	Unterzug
BRH	Brüstungshöhe	HW	Holzwerkstoff	ÜZ	Überzug
DA	Deckenaussparung	KB	Kernbohrung	VE	Verbundestrich
DD	Deckendurchbruch	LH	lichte Höhe	VK	Vorderkante
DF	Dehnfuge	MW	Mauerwerk	WA	Wandaussparung
DFF	Dachflächenfenster	OL	Oberkante	WD	Wanddurchbruch
ET	Estrich auf Trennlage	OK	Oberlicht	WDG	Wärmedämmung
FB	Fertigboden	PA	Parkett	WDVS	Wärmedämmverbundsystem
FBH	Fussbodenheizung	RB	Rohboden	WH	Wandheizung
FD	Fertigdecke	RD	Rohdecke		
FL	Fliesen	REV	Revisionsöffnung		

Index

Index:	Änderungen / Ergänzungen:	Datum:	gez:
a			
-			
b			
-			
c			
-			
d			
-			
e			
-			
f			
-			
g			

E_OG2_4 | Multispace SKA

Kassen- und Steueramt

Bauvorhaben:
Umbau und Sanierung
Herzog-Wilhelm-Straße 11 / Josephspitalstraße 8, 80331 München, Stadtbezirk 1, Flurstück Nr. 760

Bauherr:
Landeshauptstadt München
Kommunalreferat, Roßmarkt 3, 80331 München

Nutzerreferat:
Stadtkämmerei
Marienplatz 8, 80331 München

Projektleitung:
Baureferat H 13
Friedenstraße 40, 81660 München

Nutzlasten/Verkehrslasten

Planunghsphase:
Entwurfsplanung 2 — **Vorabzug**

Bauteil:

Planinhalt:
Grundriss 2.OG | Multispace SKA — **2.OG**

Plannummer:	M:	gez.:	Datum:	Index:
E_OG2_4	1:100	AE	23.10.23	

1320/866

Multispace SKA

2.OG