



M 1:100

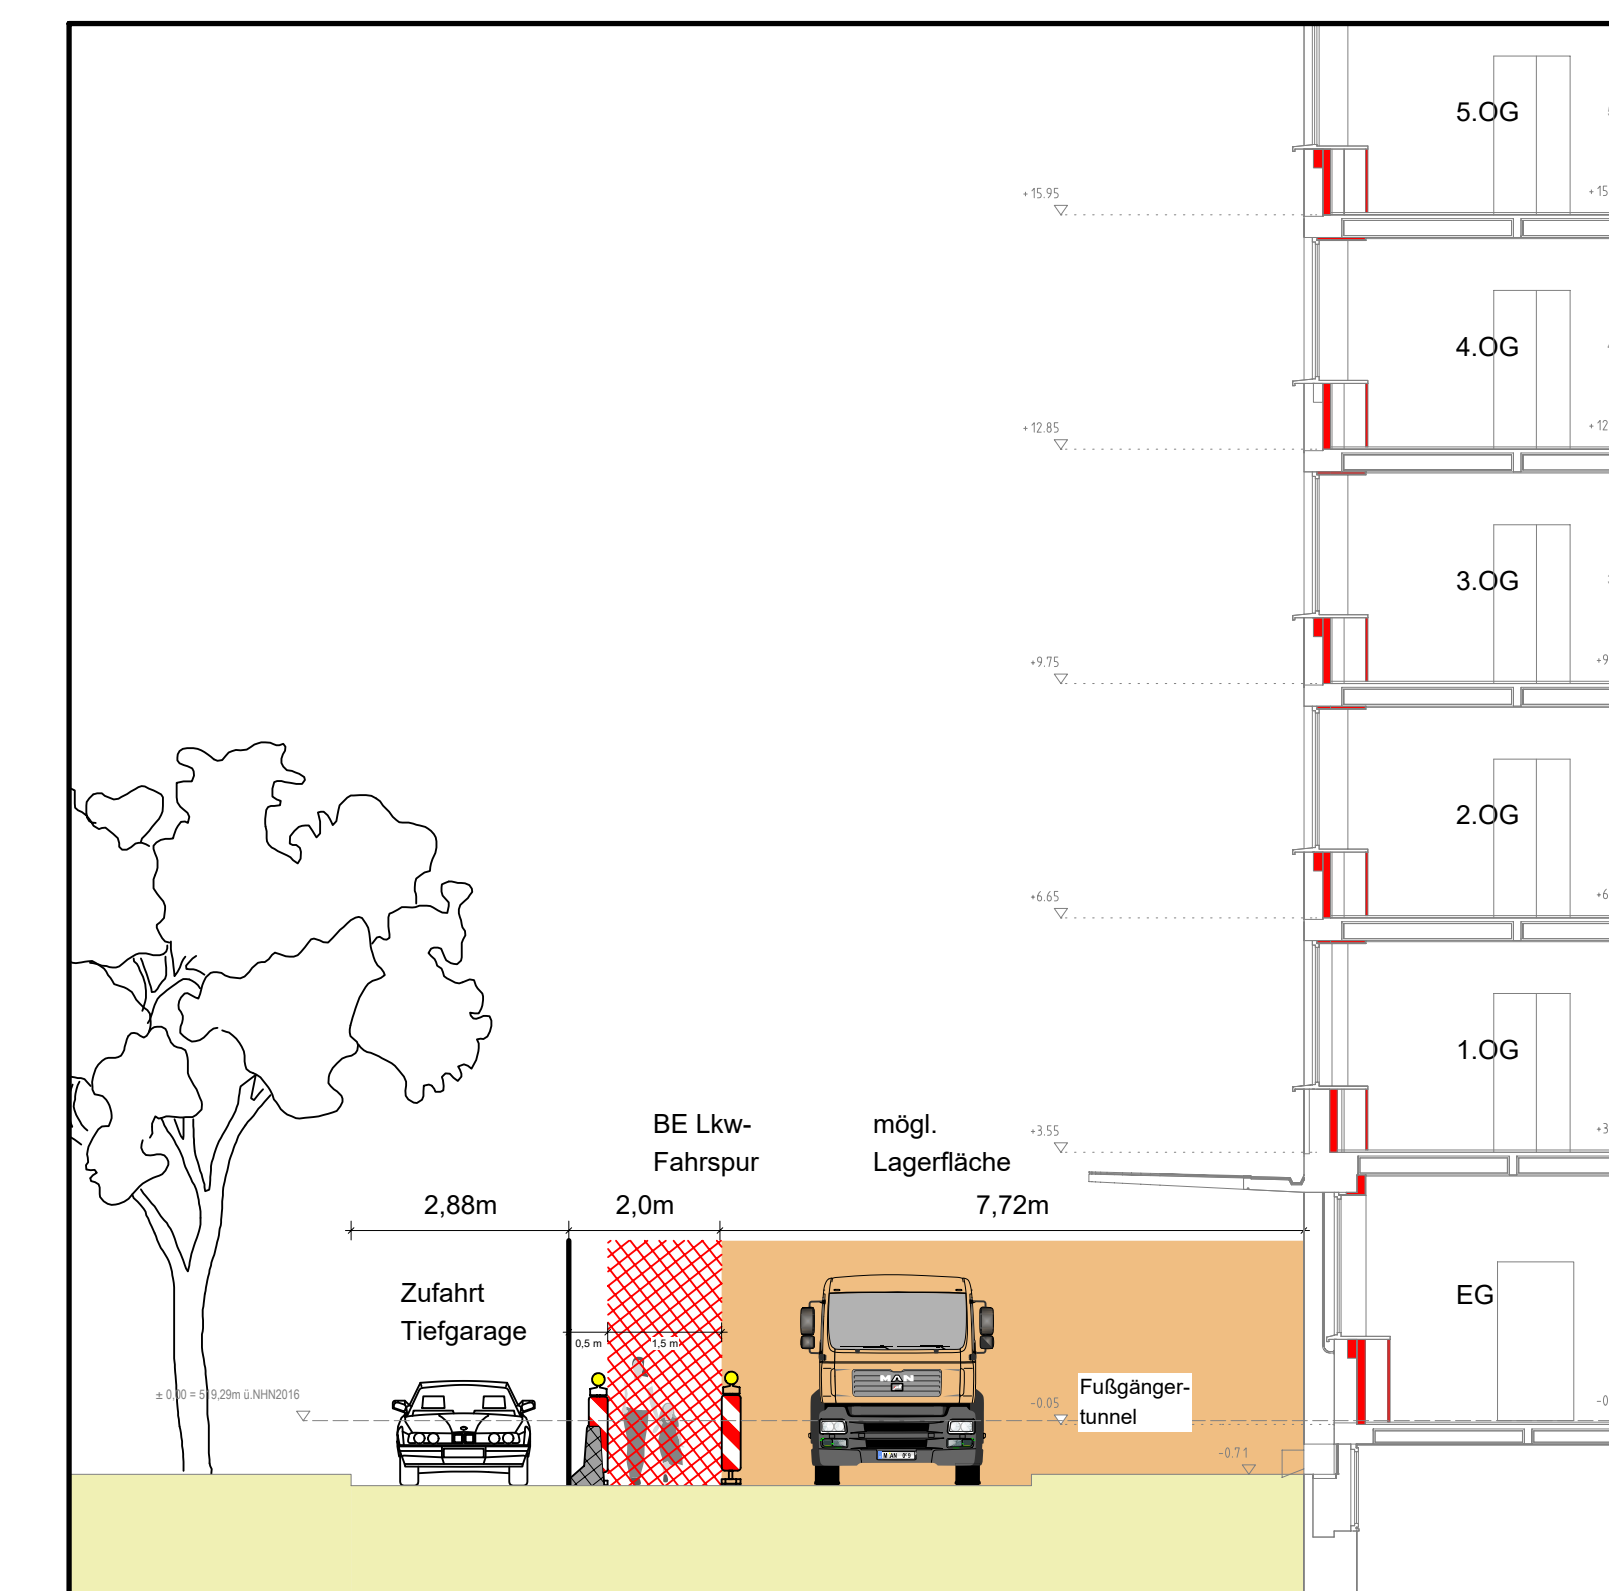

M 1:100

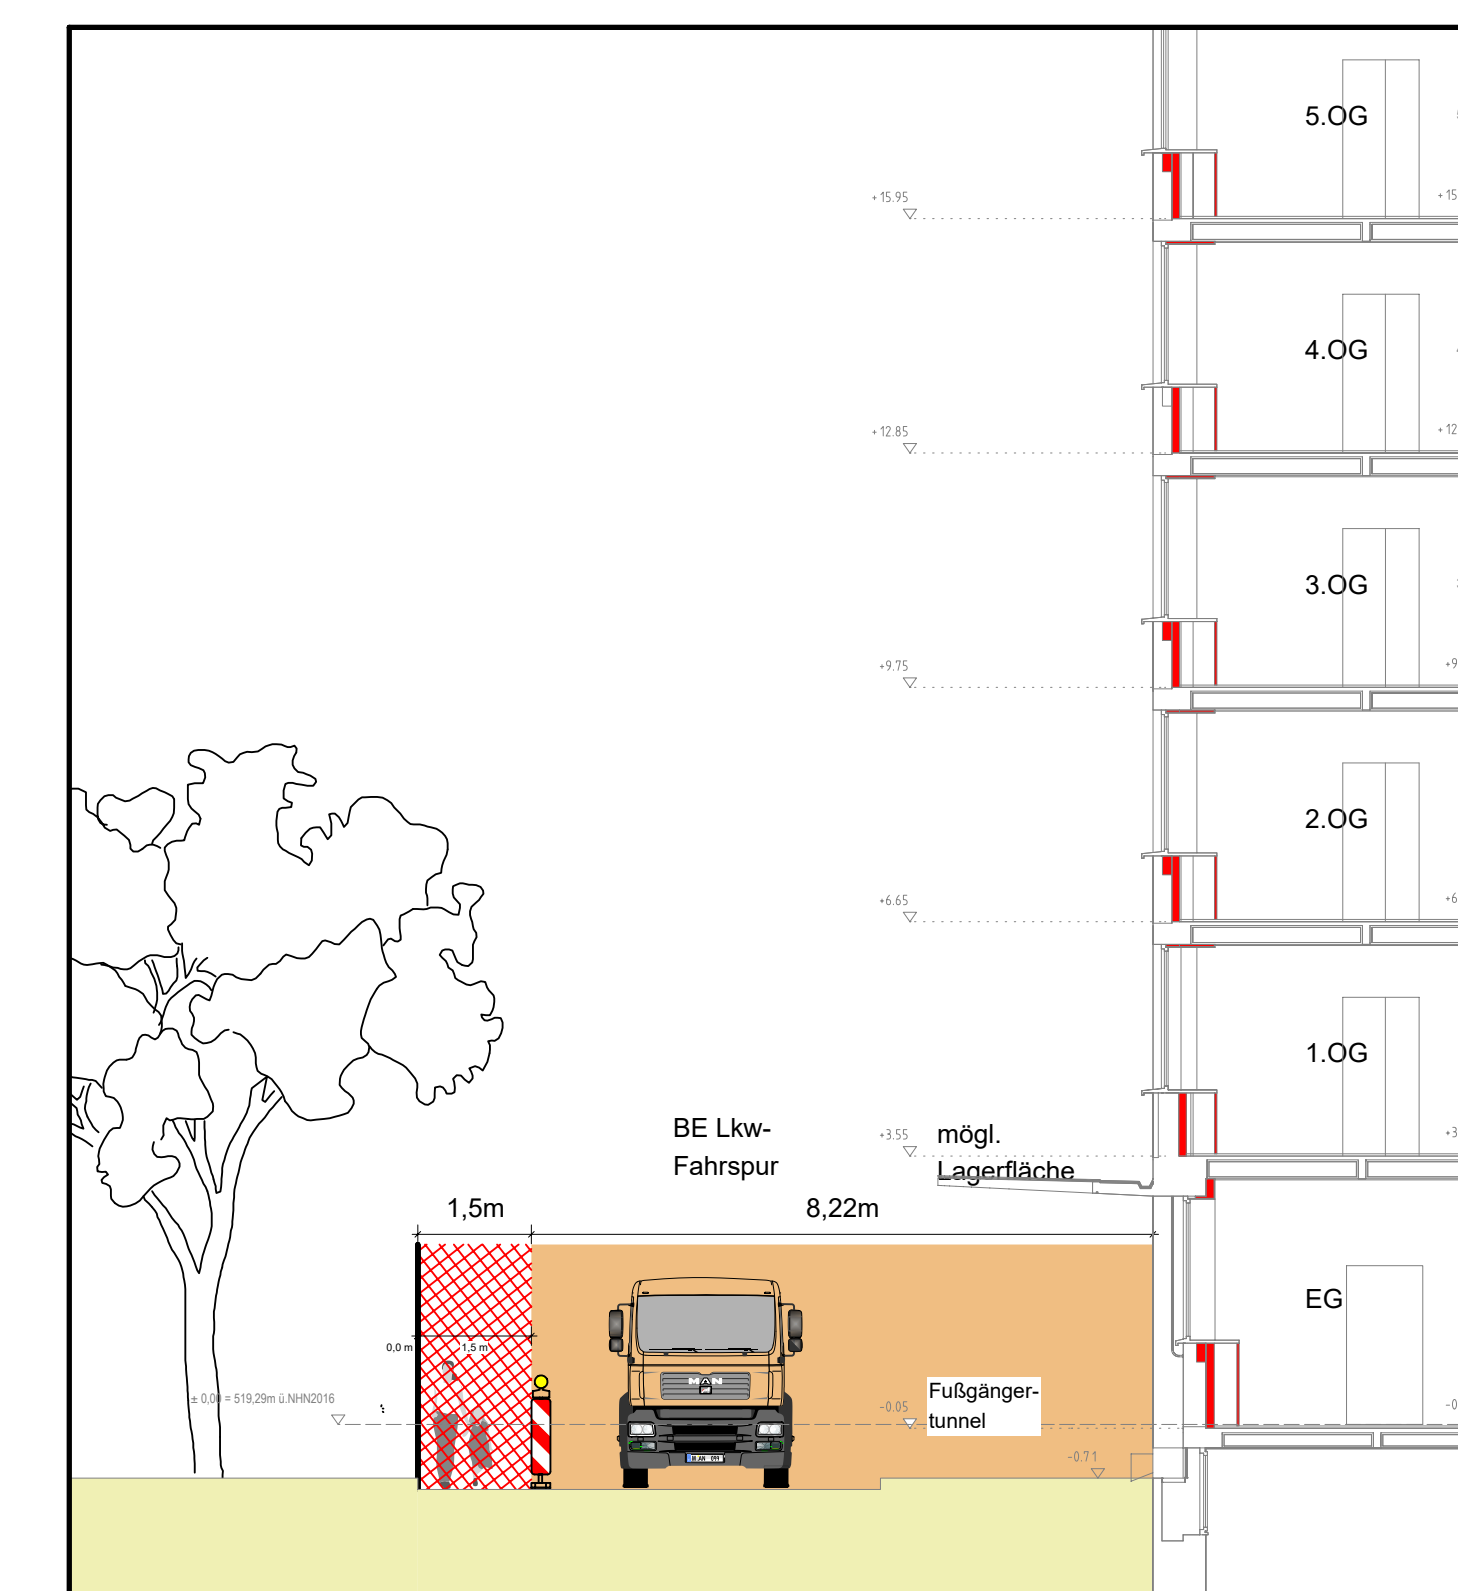

 Baustellenbereich
 prov. Fußgängerweg

Arbeitsstand 04.06.2024

Bauherr: / Anlagenverantwortlicher Adresse:		Bauherrnvertretung / Projektleitung Adresse:	
Projektbezeichnung / Maßrahmenbestimmung: Bauferrat Hochbau H23			
Projekt HW 11 - Herzog-Wilhelm-Str. 11 / Josephspitalstr. 8 (80331 München)			
Bestandsplan Oberfläche (Übersicht)			
Projekt-Nr.:			
Planungsphase			
Planinhalt			
Maßstab		Bauro	
Planart gem. MBO			
Plenummer			
Plannersteller Adresse:		Bearbeitung Name gezeichnet bearbeitet Qualitätsprüfer	
Bauvorlageberechtigter		Prüfer	
Name (Druckschrift)		Datum	
Unterschrift			
Interne Qualitätsprüfung des Bauherrn: Die Bauvorlage der Ausführungsplanung wurde durch das Technische Bau-Quitätsmanagement (TBO) geprüft. Einer Freigabe wurde zugestimmt: ☐ ja - ohne Auflagen ☐ ja - mit Auflagen ☐ der Prüfbericht liegt bei ☐ nein - übermittelte Unterlagen sind erneut TBO-Bearbeitungs-Nr.:			
Name (Druckschrift)		Datum	
Unterschrift			
Bauvorlageberechtigter Freigabe zur Ausführung gem. Freigabe		Plannersteller: Plan genehmigt mit der Freigabe Nr. _____ des Bauvorlageberechtigten vom _____	
vom _____			
Freigabe Nr.: _____			
Name (Druckschrift)		Datum	
Unterschrift			
Bauherrnvertretung		Name (Druckschrift)	
Name (Druckschrift)		Datum	
Unterschrift			
Die Übereinstimmung mit der Ausführung bestätigt:			
Auftragnehmer:		Name (Druckschrift)	
Name (Druckschrift)		Datum	
Unterschrift			
Plannummer		Format: A0	

			Bearb.	
Nr.				
Mf				Datum
		Bearbeitung	Nam	
		gezeichnet		
		bearbeitet		
		Qualitätsprotokoll		
		Prüfer:		
berechtigter				
(untersch.) Datum Unterschrift				
Kalitätsprüfung des Bauherrn:				
ge der Ausführungplanung wurde durch das				
Güte-Qualitätsmanagement (TSG) geprüft				
wird zugeordnet:				
- ohne Auflagen				
- mit Auflagen				
Probenbericht bei				
- überarbeitete Unterlagen sind erneut				
tungs-Nr.				
(untersch.) Datum untersch				
eberechtigter				
Ausführung gem. Freigabe				
(untersch.) Datum untersch				
Planimsteller:				
Pan geschlossen mit der Freigabe Nr.				
des Bauvorzugsgegenstands vom				
Datum Unterschrift Name / Position Datum				