Schnitt 1-1

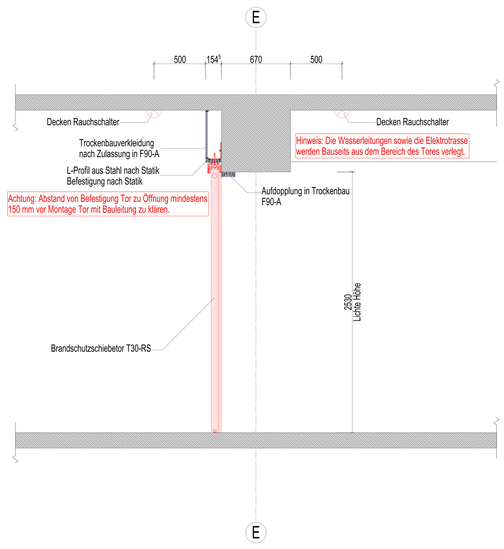

Ansicht Tor 1

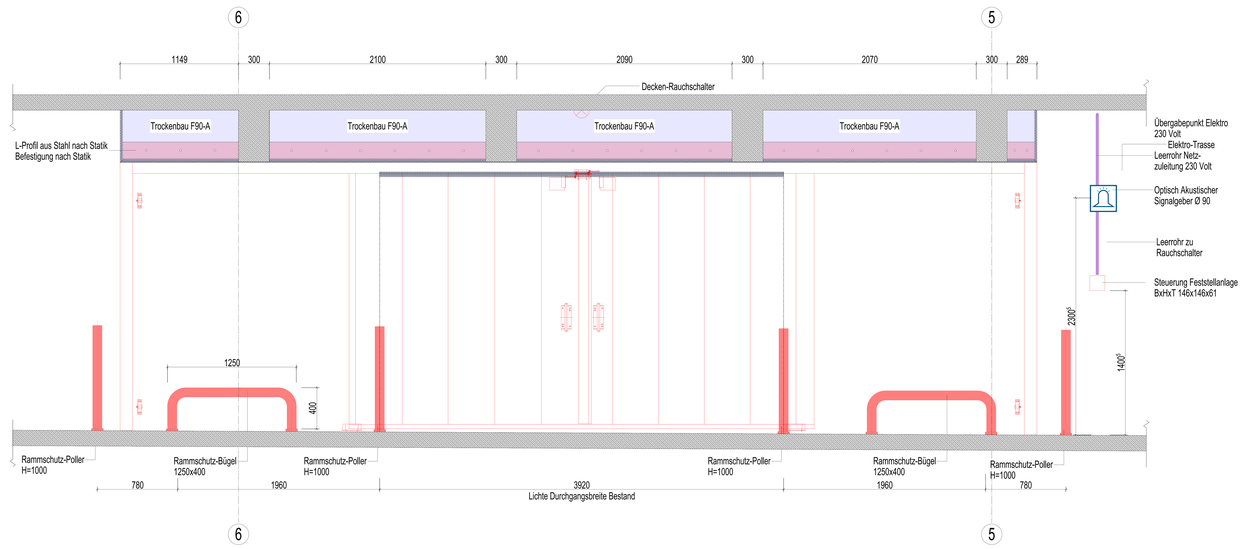

Ansicht / Foto Tor 1

Ausschnitt Grundriss Befestigung/ Trockenbau

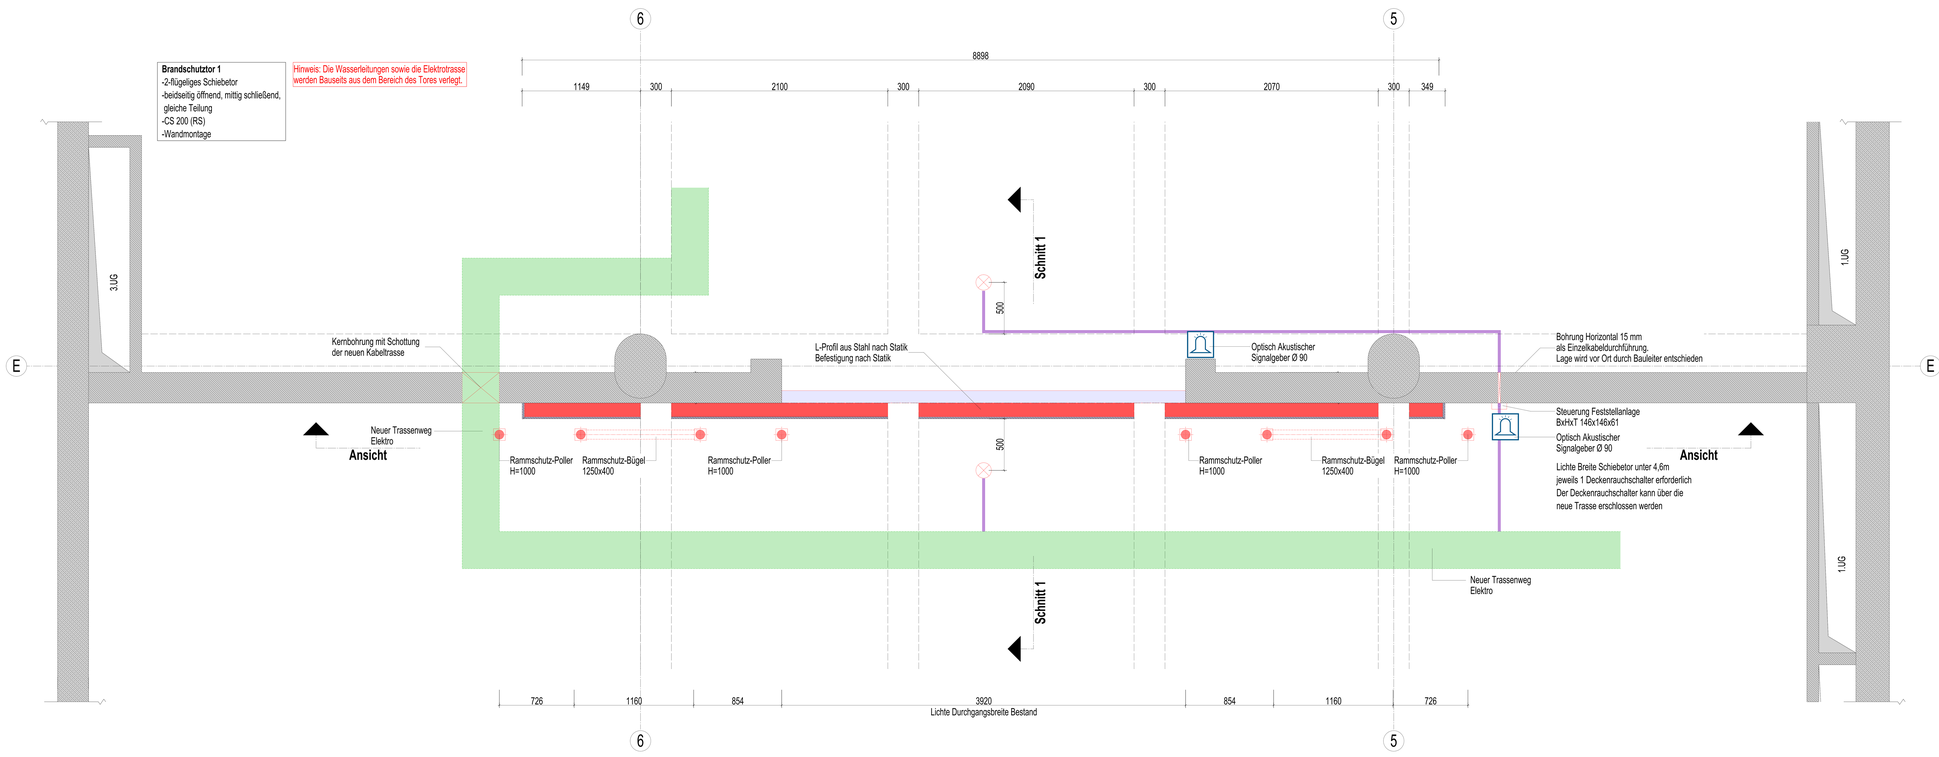

Ausschnitt Grundriss Brandschutztor 1

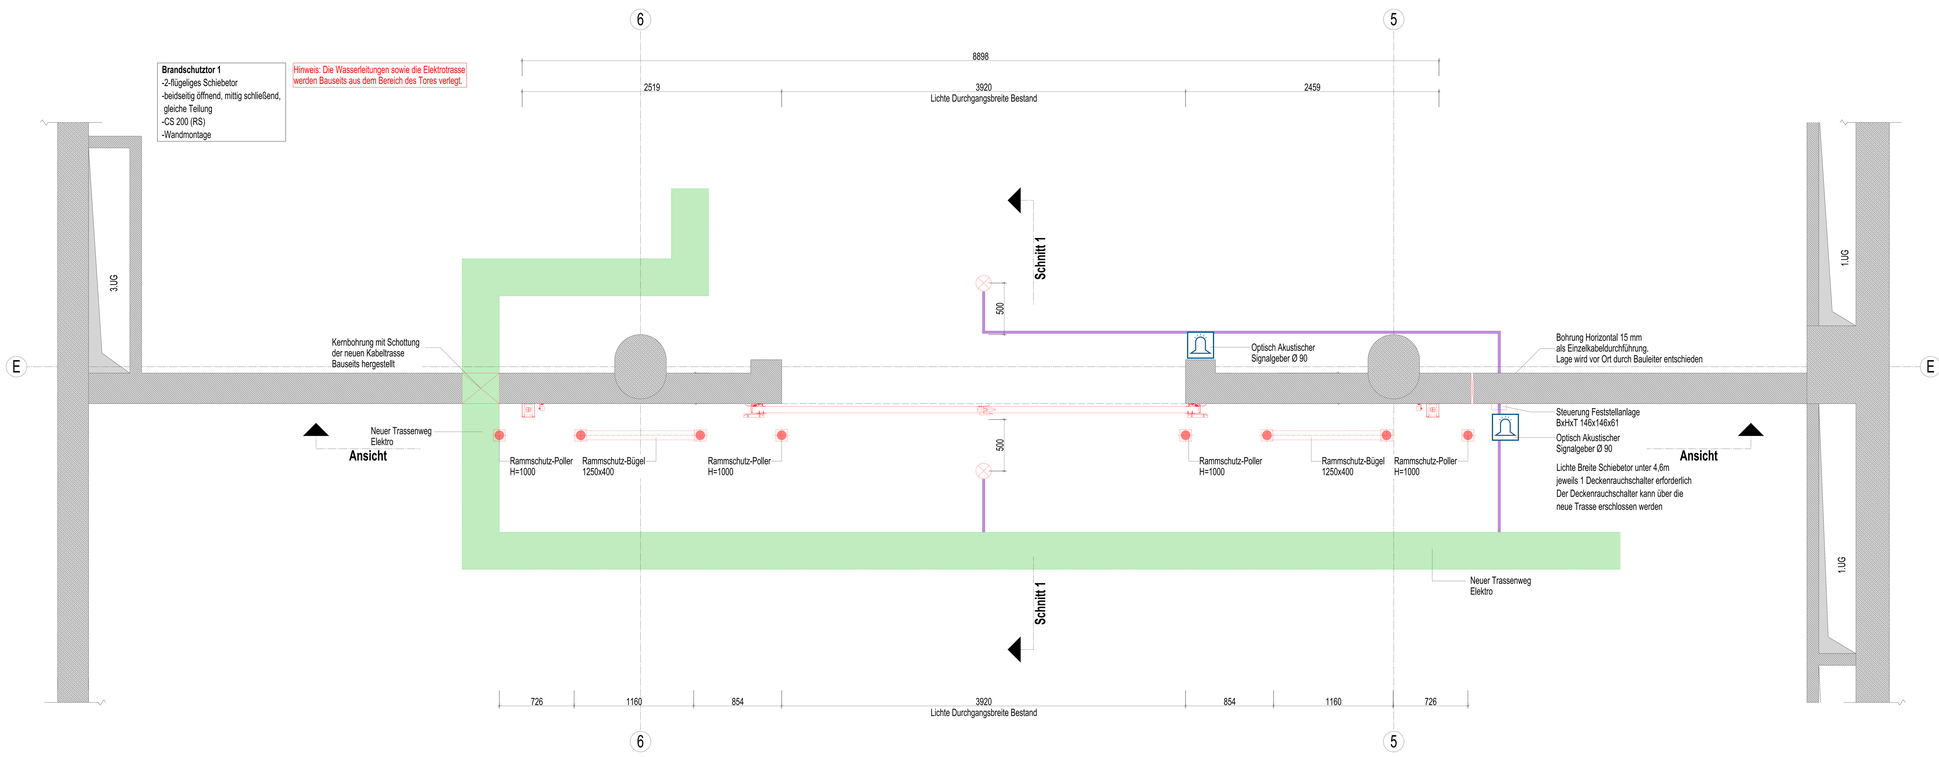

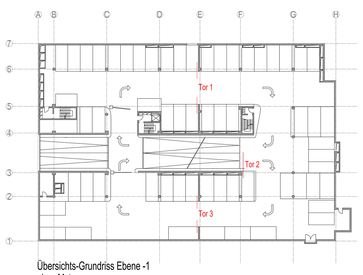

Übersichts-Grundriss Ebene -1
ohne Mst.

Legende:

- Stahlbeton (Bestand)
- Mauerwerk (Bestand)
- Stahlprofil (Neu)
- Trockenbau F90-A (Neu)
- Elektrotrasse (Neu)
- Rauchmelder Feststellanlage

Zustimmend zur Kenntnis genommen:

66 - 4.42 xx.xx.xxx.ggez. xxx	
66 - 4.21 xx.xx.xxx.ggez. xxx	

Landeshauptstadt Stuttgart - Tiefbauamt
Abteilung Stadtbahn Brücken und Tunnelbau

Tiefgarage Steinstraße 4
70182 Stuttgart

Erneuerung Brandschutztor
Tor Nummer 1 Achse E

Ausschreibungsplan

gezeichnet/bearbeitet	geprüft	Abteilungsleiter
TB		

Projektnummer	LD5452160310
Plan-Nr.	12.001
Maßstab	1:10
Datum	13.01.2026
Amtsleiter	

Schnitt 2-2

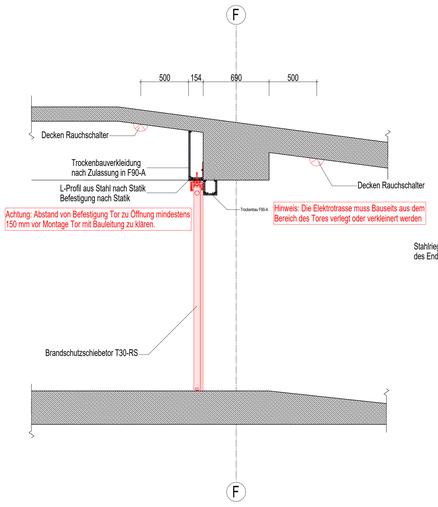

Ansicht Tor 2

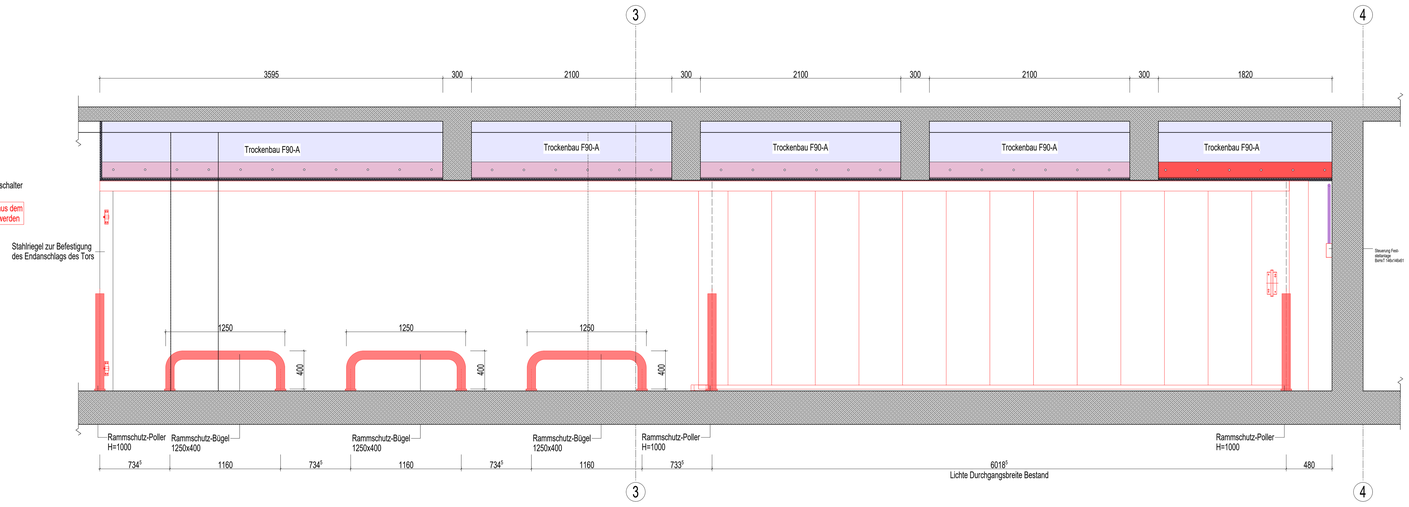

Ausschnitt Grundriss Befestigung/ Trockenbau

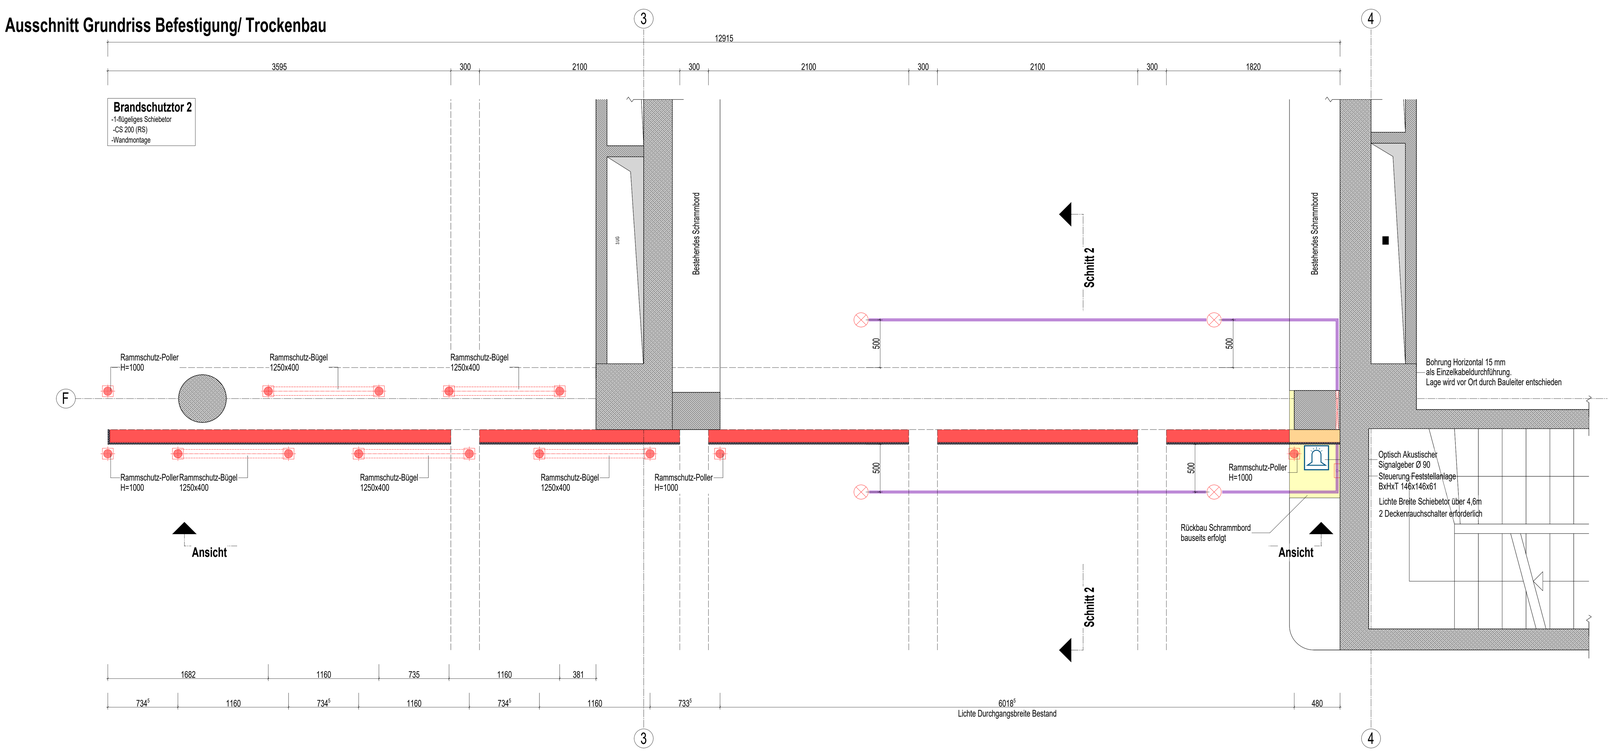

Ausschnitt Grundriss Brandschutztor 2

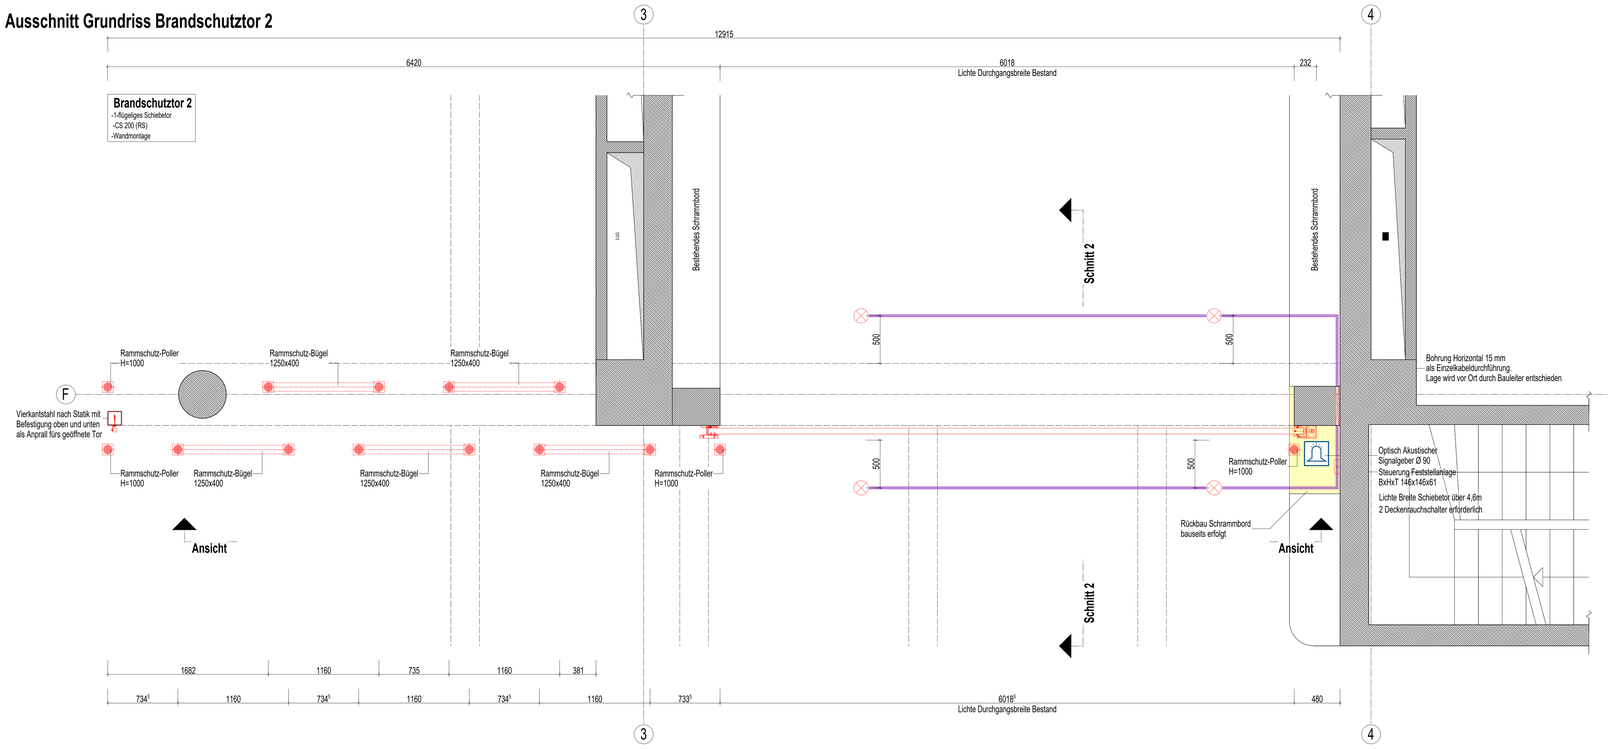

Ansichten / Fotos Tor 2

Detail Rückbau Schrammbord

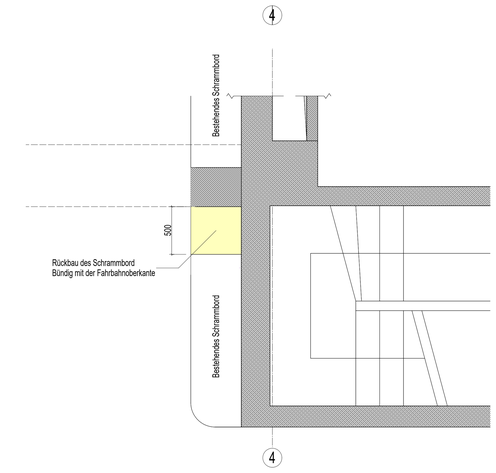

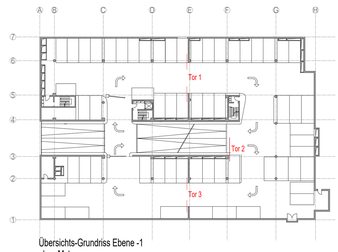

Übersichts-Grundriss Ebene -1
ohne Mst.

Legende:

- Stahlbeton (Bestand)
- Mauerwerk (Bestand)
- Rückbau
- Stahlprofil (Neu)
- Trockenbau F90-A (Neu)
- Rauchmelder Feststellanlage

Zustimmend zur Kenntnis genommen:

66 - 4.42 xx.xx.xxx.ppx. xxx	
66 - 4.21 xx.xx.xxx.ppx. xxx	

Landeshauptstadt Stuttgart – Tiefbauamt
Abteilung Baulbahn Brücken und Tunnelbau

Tiefgarage Steinstraße 4
70182 Stuttgart

Erneuerung Brandschutztor
Tor Nummer 2 Achse F

Ausschreibungsplan

Projektnummer	U2548216031
Plan-Nr.	12.001
Maßstab	1:10
Datum	13.01.2026

gezeichnet/bearbeitet	geprüft	Abteilungsleiter	Amtsleiter
TB			

Ablage: I:\68 – 2000 – 2100 (E-Tiefb)\